


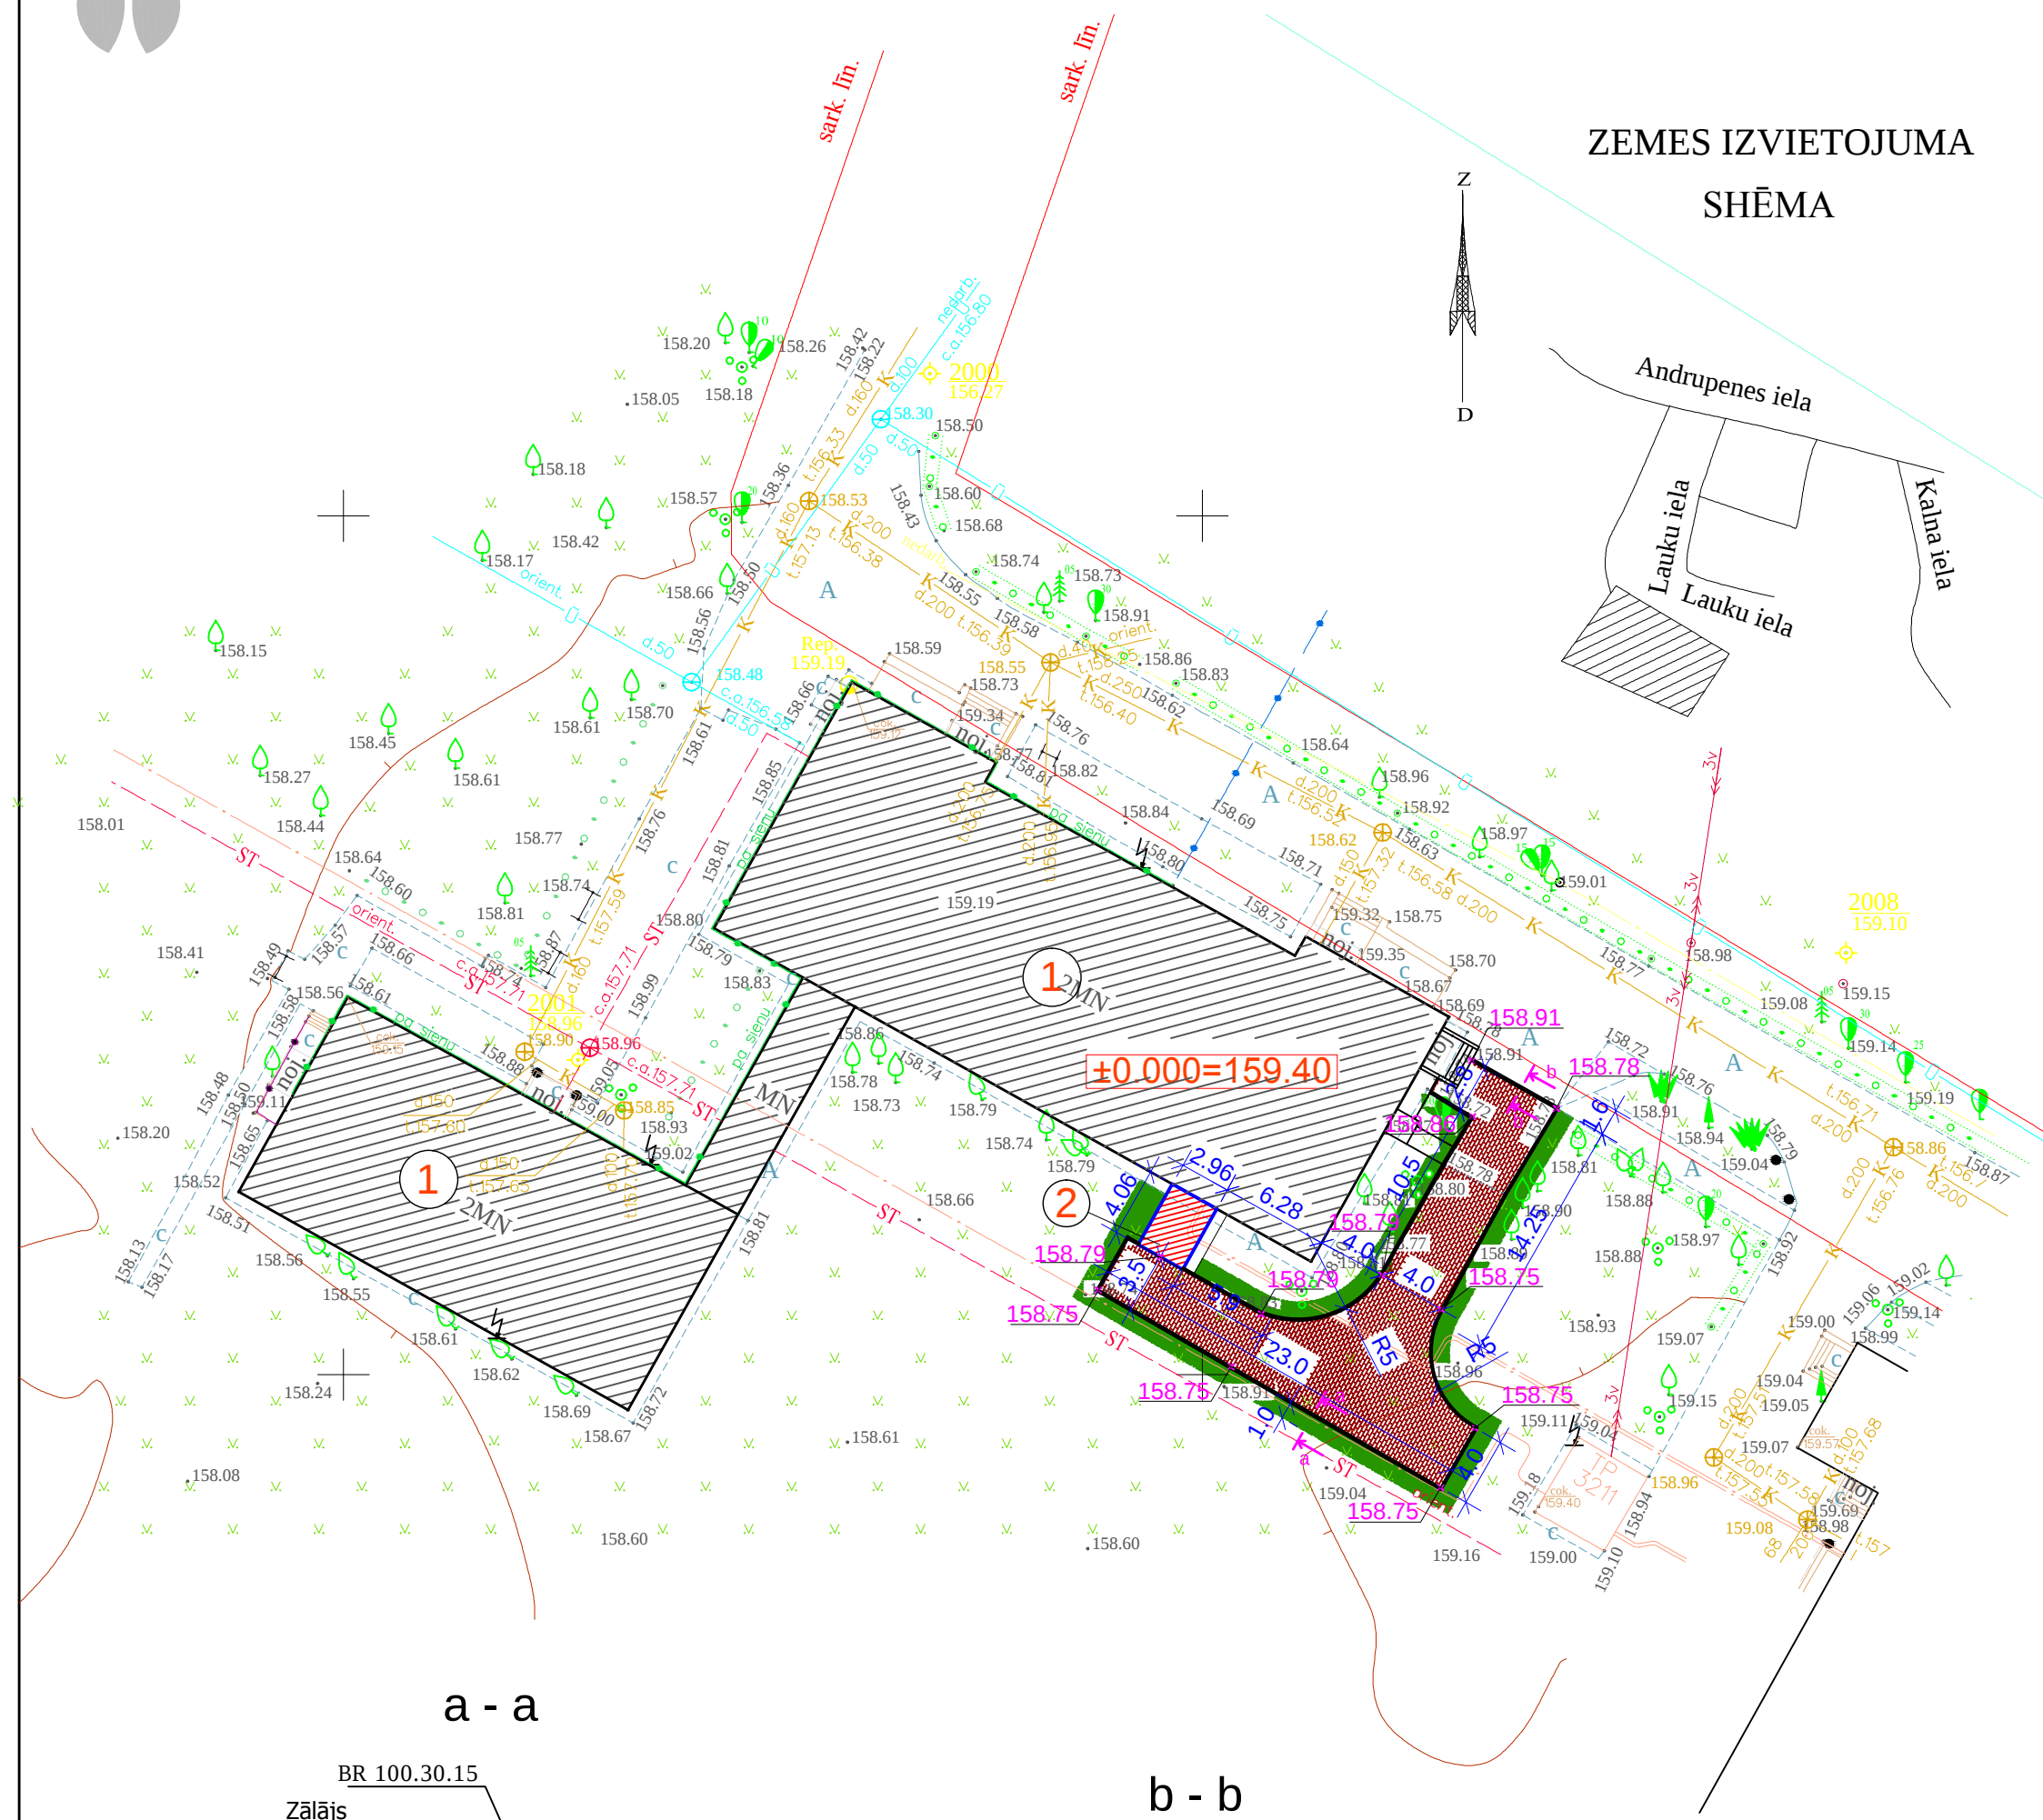

LABIEKĀRTOŠANAS PLĀNS M 1 : 500




Pieņemtie apzīmējumi

- Rekonstruējamā ēka
- Projektējamais zālis
- Projektējamais lifts
- Projektējamā atzīme
- Projektējamais bruģa segums


LABIEKĀRTOŠANAS DARBU APJOMU SARAKSTS

Nr.p.k	Nosaukums	Daudzums	Mērvien.	Piezīmes
1	Laukums ar betona bruģakmeņu 80mm segumu ierīkošana	180.0	m²	
	-Sīkšķembas - 50mm	9.0	m³	
	-Šķembas fr.40 - 70 mm -150mm	27.0	m³	
	- Smilts -300mm	54.0	m³	
2	Betona apmaļu BR 100.22.15 ierīkošana	6.0	m	
3	Betona apmaļu BR 100.30.15 ierīkošana	70.0	m	
4	Betona apmaļu radiuss 5m BR 78.30.15 R ierīkošana	18.0	m	
5	Betons B15	5.5	m³	
6	Asfaltbetona seguma ierīkošana (virsslānisABT-11 - 40mm, apakšslānis AG-22 - 60mm)	6.0	m²	
7	Zālāju ierīkošana ar 15cm biezu melnas kārtu	100.0	m²	
8	Gultnes ierīkošana bruģakmeņu segumam	155.0	m³	

a - a

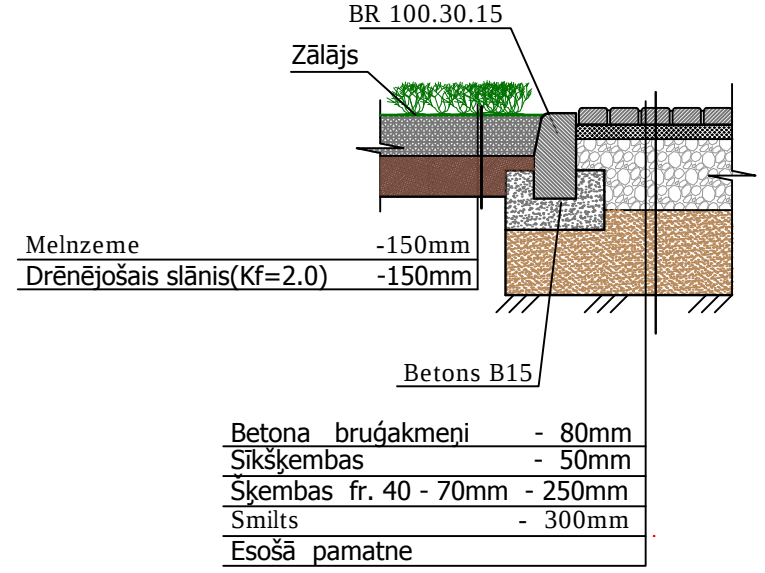

b - b

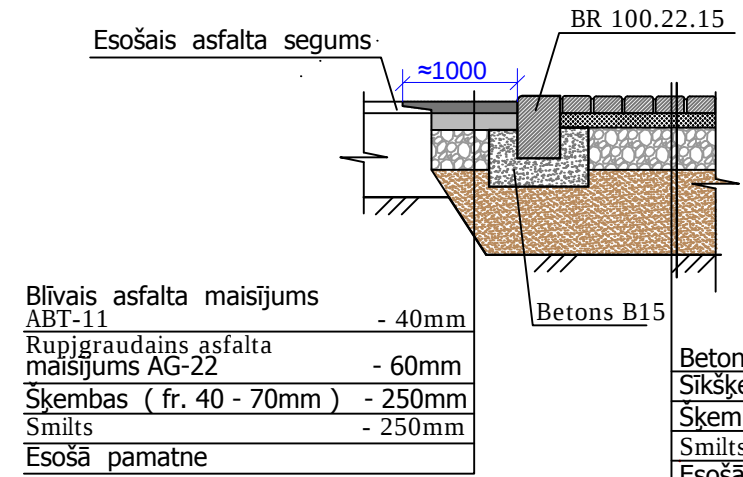

 KOMUNĀLPROJEKTS BŪVKOMERSANTA REGISTR.Nr.2687 - R				<u>Būvobjekta nosaukums</u> Veselības un sociālās aprūpes centra "Malta" ēkas rekonstrukcija (vides pieejamības nodrošināšana) Andrupenes ielā 28, Maltā, Maltas pagastā, Rēzeknes novadā.					
Amats	Uzvārds	Paraksts	Datums	<u>Lapas saturs</u> LABIEKĀRTOŠANAS PLĀNS					
BK daļas vadītāja	J.Zamjatina		03.06.2014	Pasūtījuma Nr.		14-34-007		Mērogs	Stadija
Izstrādāja	J.Zamjatina		03.06.2014	Saskaņots				1:500	TP
Arh. reg.Nr.								Lapas Nr.	Lapu sk.
								ĢP-3	