


2. STĀVA PLĀNA FRAGMENTS

M 1 : 100

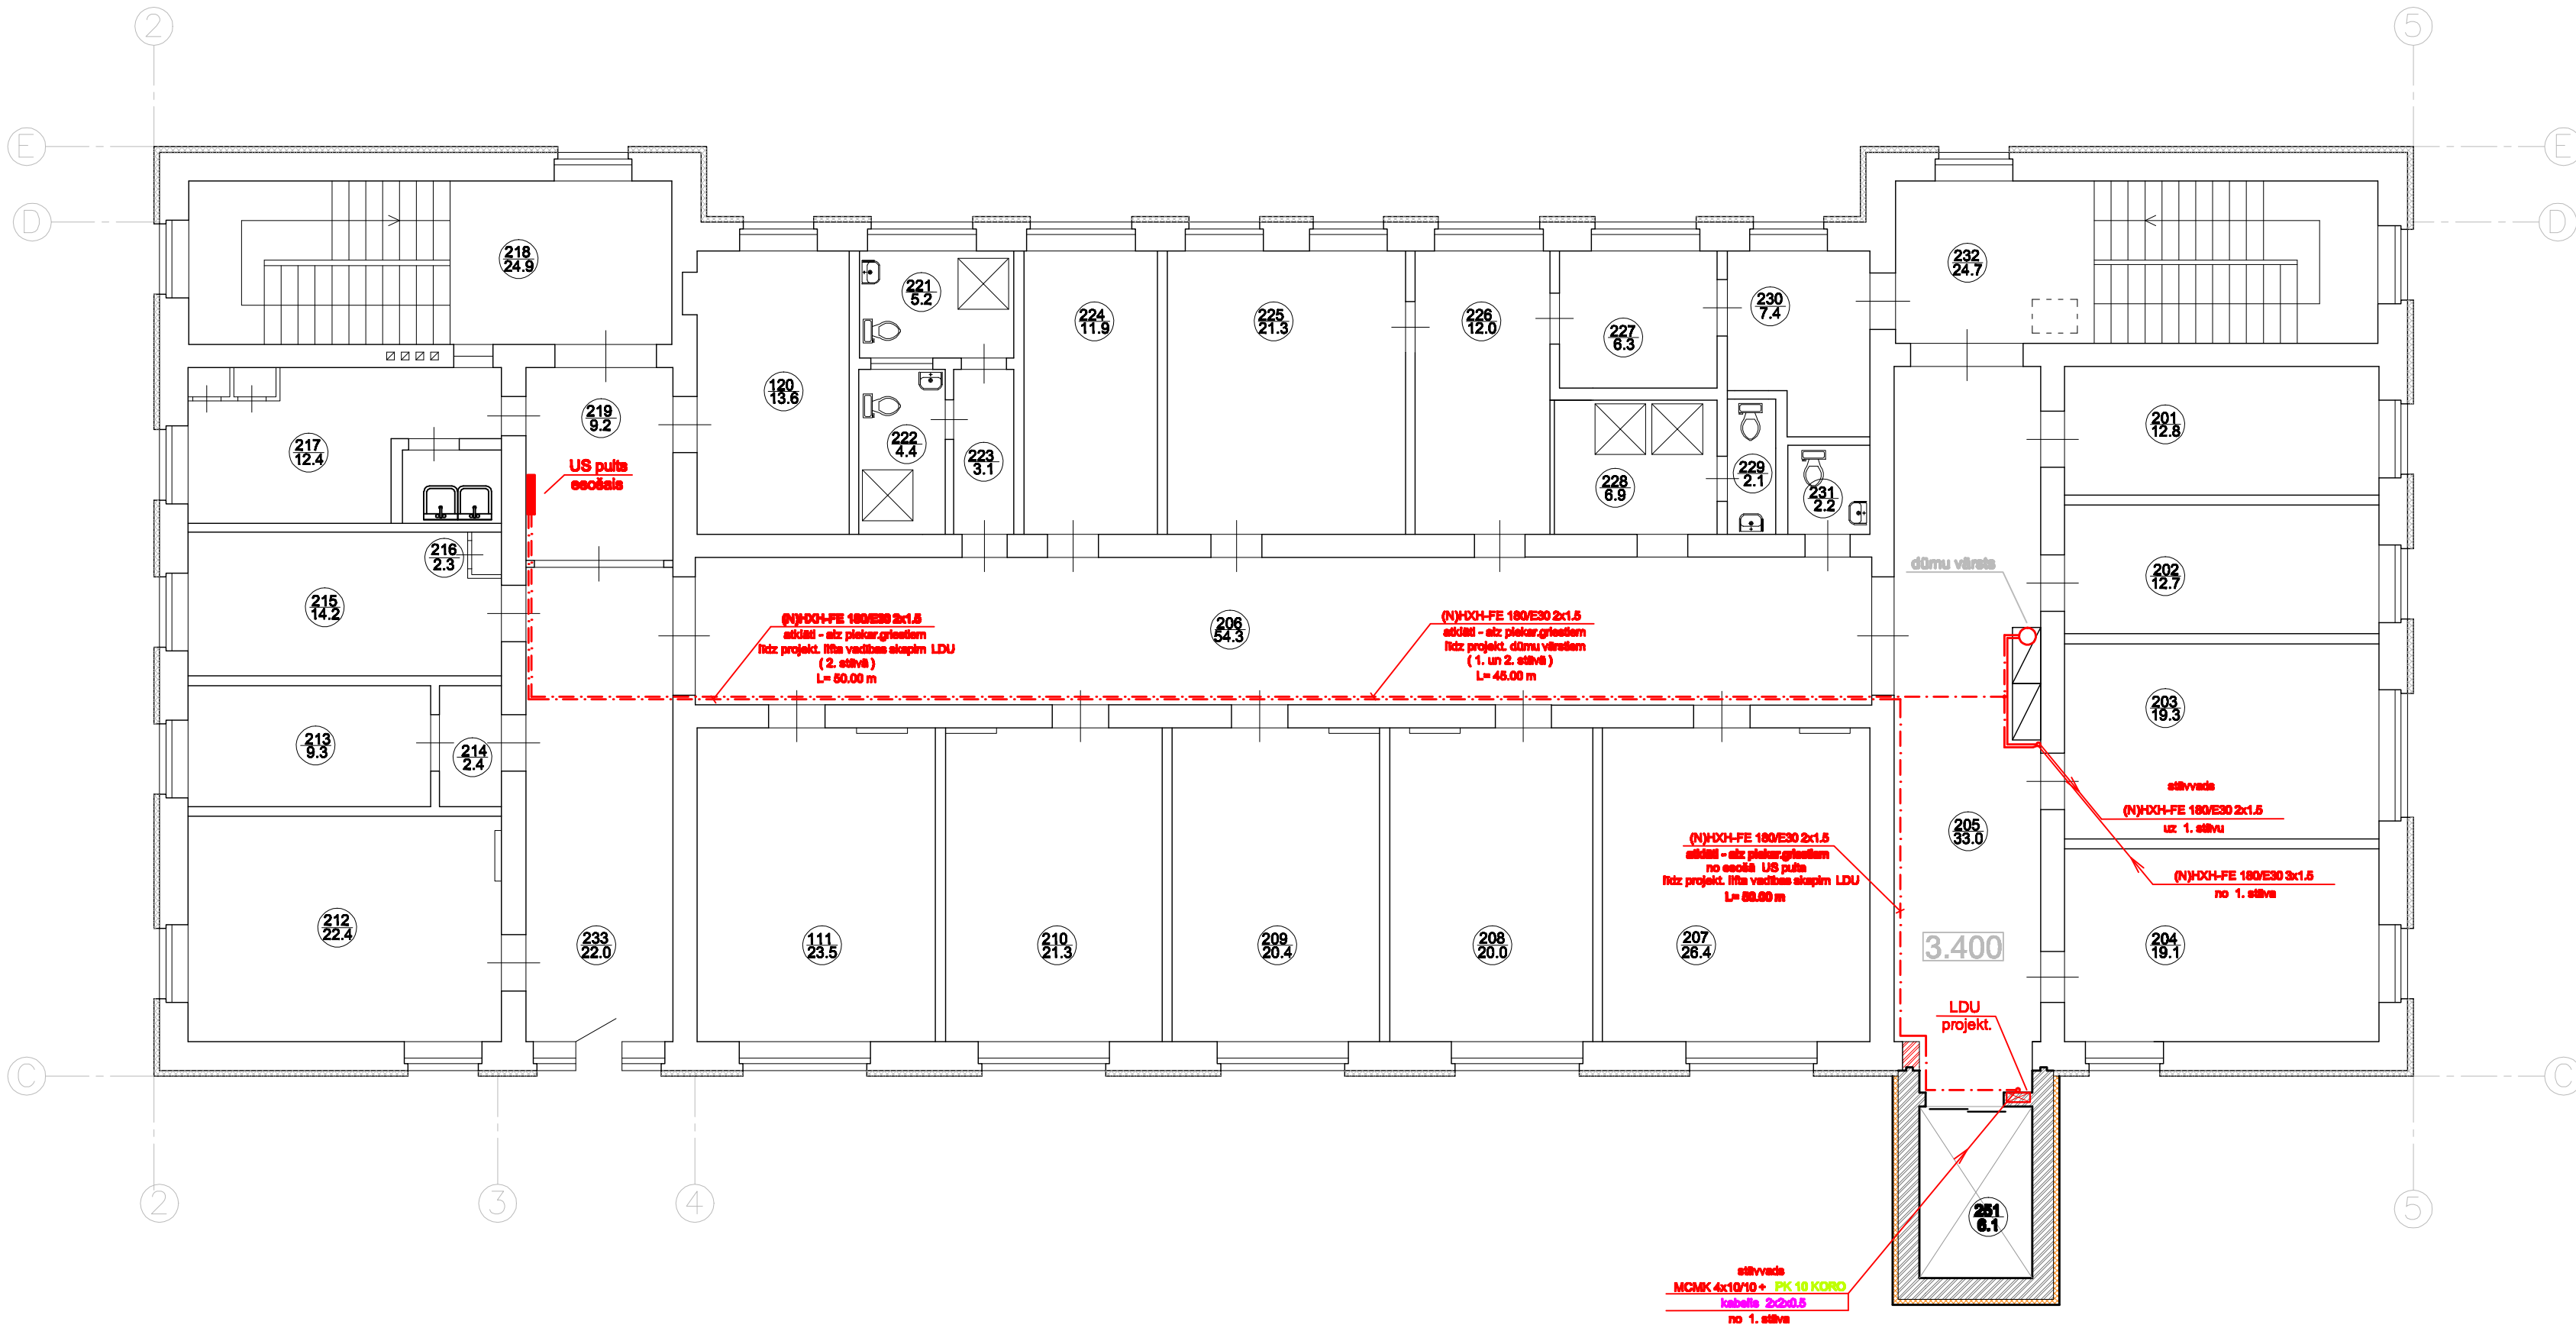

2. STĀVA TELPU EKSPLIKĀCIJA

N o plānā	Nosaukums	Laukums m²	Piezīmes
201	ISTABA	12.8	
202	ISTABA	12.7	
203	ISTABA	19.3	
204	ISTABA	19.1	
205	GAITENIS	33.0	
206	GAITENIS	54.3	
207	ISTABA	26.4	
208	ISTABA	20.0	
209	ISTABA	20.4	
210	ISTABA	21.3	
211	ISTABA	23.5	
212	ISTABA	22.4	
213	ISTABA	9.3	
214	PRIEKŠTELPA	2.4	
215	ISTABA	14.2	
216	TELPA	2.3	
217	NOLIKTAVA	12.4	
218	KĀPŅU TELPA	24.9	
219	KORIDORS	9.2	
220	ISTABA	13.6	
221	SANMEZGLS	5.2	
222	SANMEZGLS	4.4	
223	KORIDORS	3.1	
224	ISTABA	11.9	
225	ISTABA	21.3	
226	ISTABA	12.0	
227	TELPA	6.3	
228	DUŠAS TELPA	6.9	
229	TUALETE	2.1	
230	TELPA	7.4	
231	TUALETE	2.2	
232	KĀPŅU TELPA	24.7	
233	GAITENIS	22.0	

PIEZĪMES

1. EI. instalāciju izbūvēt ar kabeli MMJ:
- a. EI. instalāciju montēt slēpti instalējot to zem apmetuma, tukšsienās; atklāti - aiz piekaramajiem griestiem un kabeļu minikanālos.
- b. Kabeļu pārejas cauri sienām izpildīt viniplasta caurulēs.
- c. Stāvvadu el. kabeļus montēt plastmasas aizsargcaurulēs.
- d. Kabeļu trases plānās parādītas nosacīti, precizēt montāžas laikā, ņemot vērā santehniko cauruļvadu un vēdināšanas ierīču izvietojumu.

KOMUNĀLPROJEKTS BŪVKOMERSANTA REGISTRL.Nr.2887 - R				Būvobjekta nosaukums VAC "Maīta" ēkas rekonstrukcija (vides pieejamības nodrošināšana) Andrupenes ielā 28, Maīta, Maītas pagastā,Rēzeknes novadā			
Amats	Uzvārds	Paraksts	Datums	Lapas saturs SLIMNĪCAS KORPUSS 2. stāva elektrotīkla plāns			
				Pasūtījuma Nr.		Mērogs	Stadija
				14 - 34 - 005A		1:100	TP
izstrādāja	T. Germane			Saskaņots		Lapas Nr.	Lapu sk.
Arh. reg.Nr.						EL-3	4