




ĢENERĀLPLĀNS
M 1 : 500


78700030663

ZEMES IZVIETOJUMA
SHĒMA

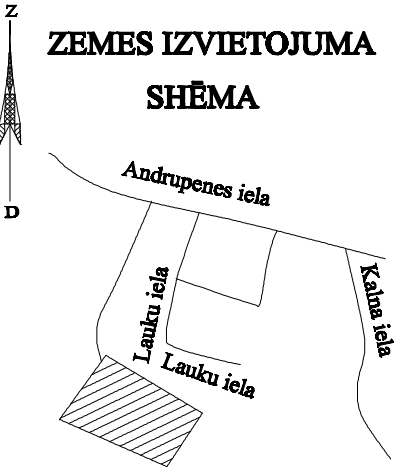

ĒKU UN BŪVJU EKSPLIKĀCIJA


Nr. plānā	Nosaukums	Ugunsdrošības pakāpe
1	Rekonstruējamā ēka	U2
2	Projektējamais lifts	

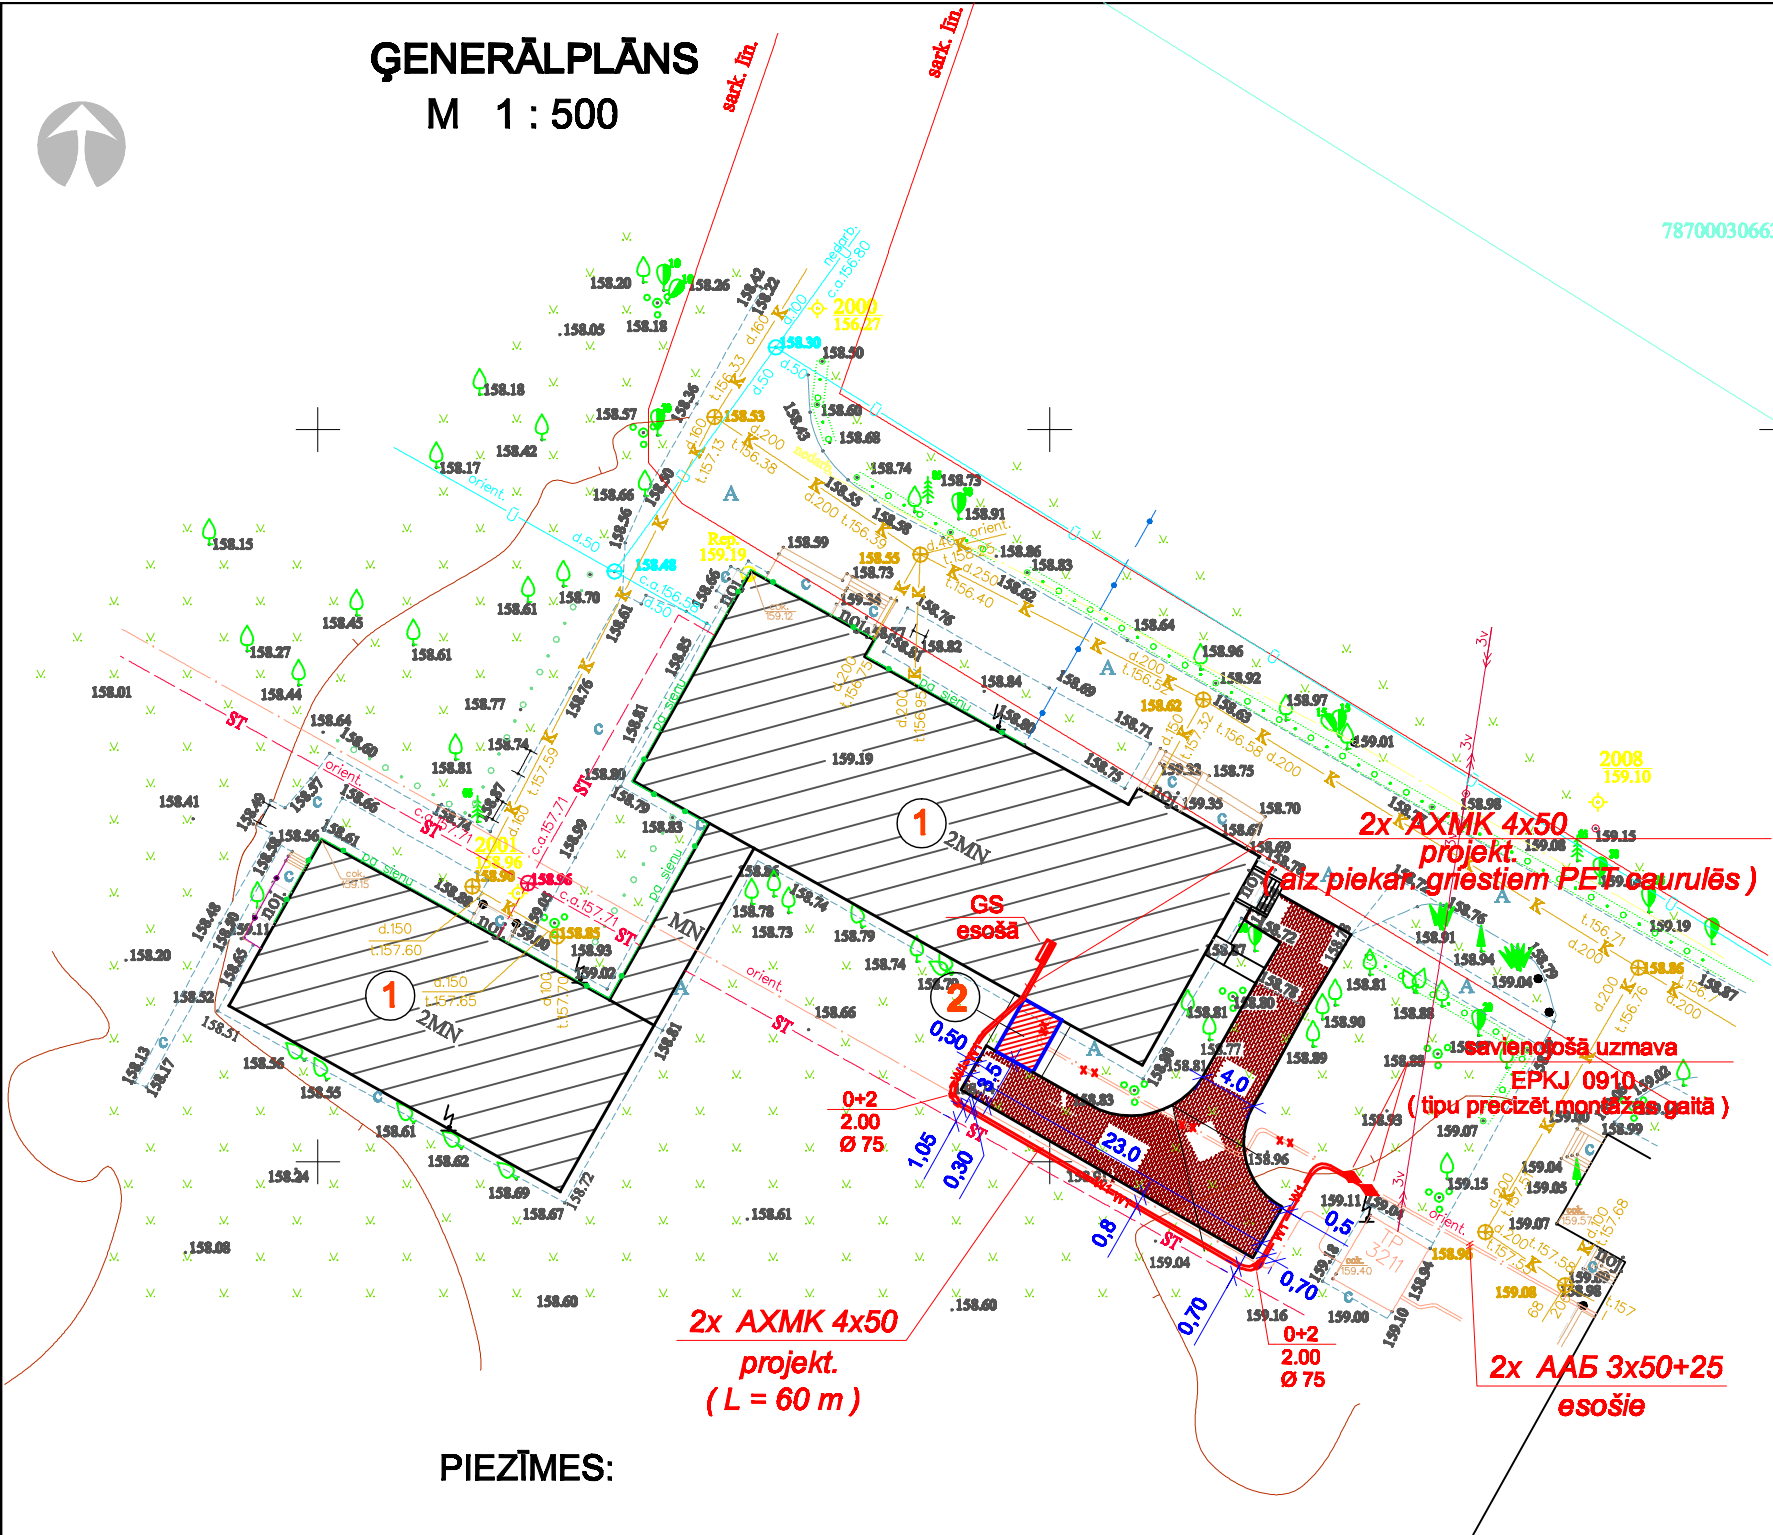

PIEZĪMES:

Sakarā ar jaunas iebrauktuves pie lifta ierīkošanu projektā paredzēts iznest spēka kabelus no braucamās daļas

- Spēka kabelus ieguldīt tranšejā 0.70 m dziļumā no augsnes virskārtas gruntī un aizsarcaurulē.
Kabeli guldīt ne tuvāk kā 0.50 m no ceļa braucamās daļas.
- Pa visu tranšejas garumu virs kabeļiem 30 cm augstuma uzstādīt kabeļa brīdinājuma lenti sarkanā krāsā.
- Šķērsojumos ar pazemes inženierkomunikācijām spēka kabelus ievilkt plastmasas caurulē.
- Pirms zemes darbu sākšanas pieaicināt pazemes inženierkomunikācijas apkalpojošo organizāciju pārstāvjus.
- Tīklu piesaisti precizēt uz vietas.

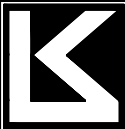

KOMUNĀLPROJEKTS
BŪVKOMERSANTA
REĢISTR.Nr.2007 - R

Būvobjekta nosaukums

VAC "Malta" ēkas rekonstrukcija
(vides pieejamības nodrošināšana)
Andrupenes ielā 28, Maltā, Maltas pagastā, Rēzeknes novadā

Lapas saturs

Ārējo tīklu plāns

Amats	Uzturēšana	Paraksts	Datums	Ārējo tīklu plāns			
				Pasūtījuma Nr.	14 - 34 - 005A	Mērogs	Stadija
Izstrādāja	T. Germane			Skaņkopis		1:500	TP
Arh. reģ.Nr.						Lapas Nr.	Lapu sk.
						ELT - 2	2