


M 1:100

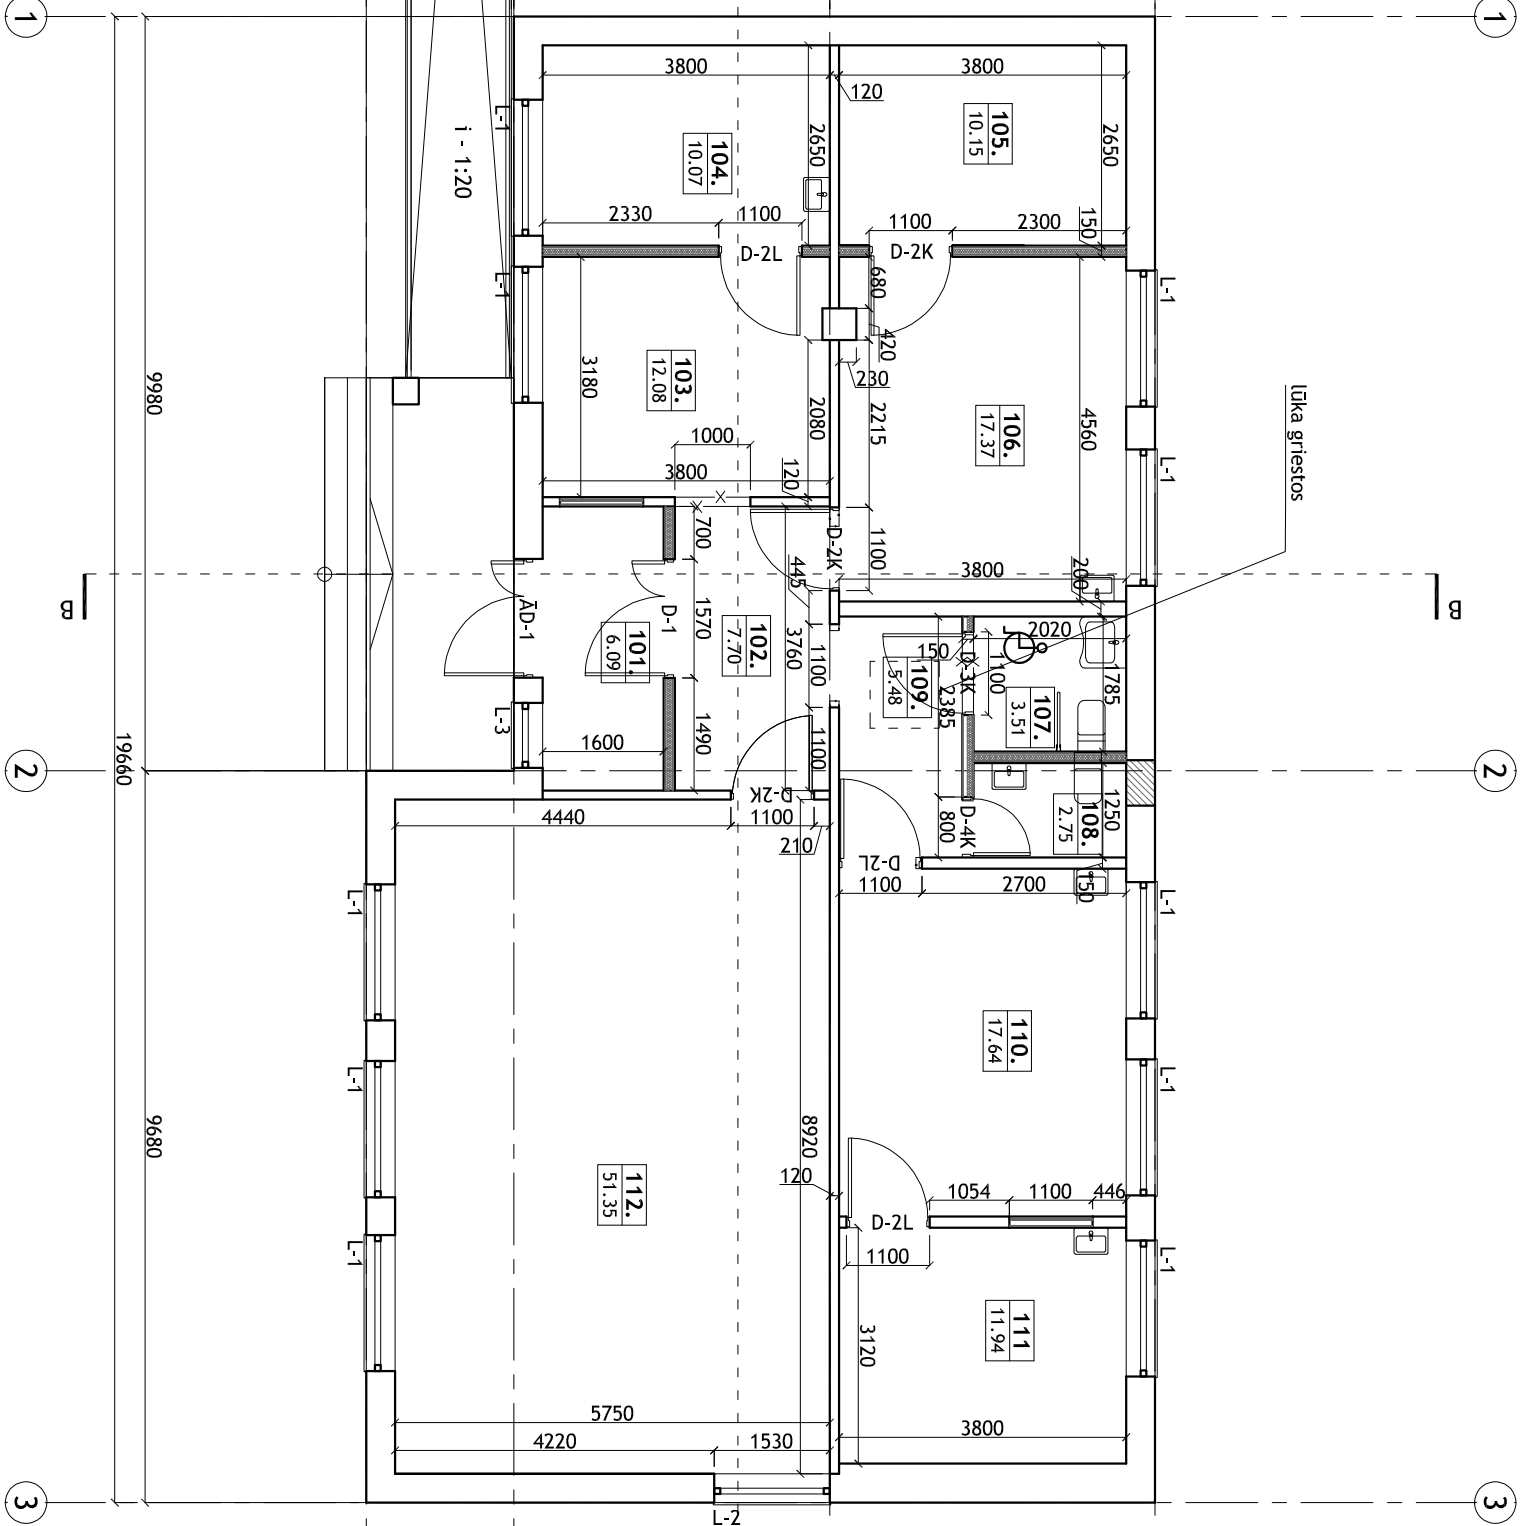

Nr.	Nosaukums	Platība, m ²
101.	Priekštelpa	6,09
102.	Uzgaidāmā telpa	7,70
103.	Uzgaidāmā telpa	12,08
104.	Ārsta kabinets	10,07
105.	Palīg telpa	10,15
106.	Ārsta kabinets	17,37
107.	Tualetes cilvēkiem ar ierobežotām kustību iespējām	3,51
108.	Tualetes	2,75
109.	Gaitenis	5,48
110.	Procedūru telpa	17,64
111.	Ārsta kabinets	11,94
112.	Zāle	51,35
	KOPĀ	156,1300

PIENĒMĒTIE APZĪMĒJUMI	
Apzīm. plānā	Nosaukums
	Esošās kriegļu mūra sienas 380 mm biezumā
	Esošās starpsienas 120, 150 un 200 mm biezumā
	Projektētās Knauf sistēmas metāla karkasa sienas ar gipskartona apdari GKB un Diamant, un skaņas izolāciju, 150 mm biezumā
	Aizmūrējama aila
	
102. 26, 81	Telpas Nr. un platība

[illegible]

Pasūtītājs:	DRICĀNU PAGASTA PĀRVALDE			
Objekts:	DZĪVOJAMĀS MĀJAS PĀRBŪVE PAR FELDŠERU PUNKTA ĒKU			
Objekta adrese:	"KASTAŅI", DRICĀNĪ, DRICĀNU PAGASTIST RĒZEKNES NOVADS			
Rasējuma nosaukums:	1.STĀŅVA PLĀNS			
Pasūtījuma Nr.:	M 32/2015	Stadija:	BP	
Reģ. Nr.:	M 32/2015	Būvprojekta sadaļa	ARHITEKTŪRAS RISINĀJUMI	
Datums:	25.01.2016.			
Mērogs:	1:100	Rasējuma Nr.	AR-101	
Lapas Nr.:		Lapu skaits.:		
Rasējuma nosaukums.:	Kastani Dricani AR.dwg			