


JUMTA PLĀNS
M 1:100

PIEŅĒMTIE APZĪMĒJUMI	
Apzīmējums plānā	Nosaukums
	Jumta segums Ruukki Classic RR23, pelēks
35°	Jumta stīpuma virziens un leņķis
+4.595	Kores augstumatzīmes

JUMTA ELEMENTU SPECIFIKĀCIJA		
Nr.	Nosaukums	Piezīmes
1.	Jumta segums	Ruukki Classic jumta segums
2.	Teknes	Apālas teknes, tonis RR32
3.	Notekas	Apālas notekas, tonis RR32

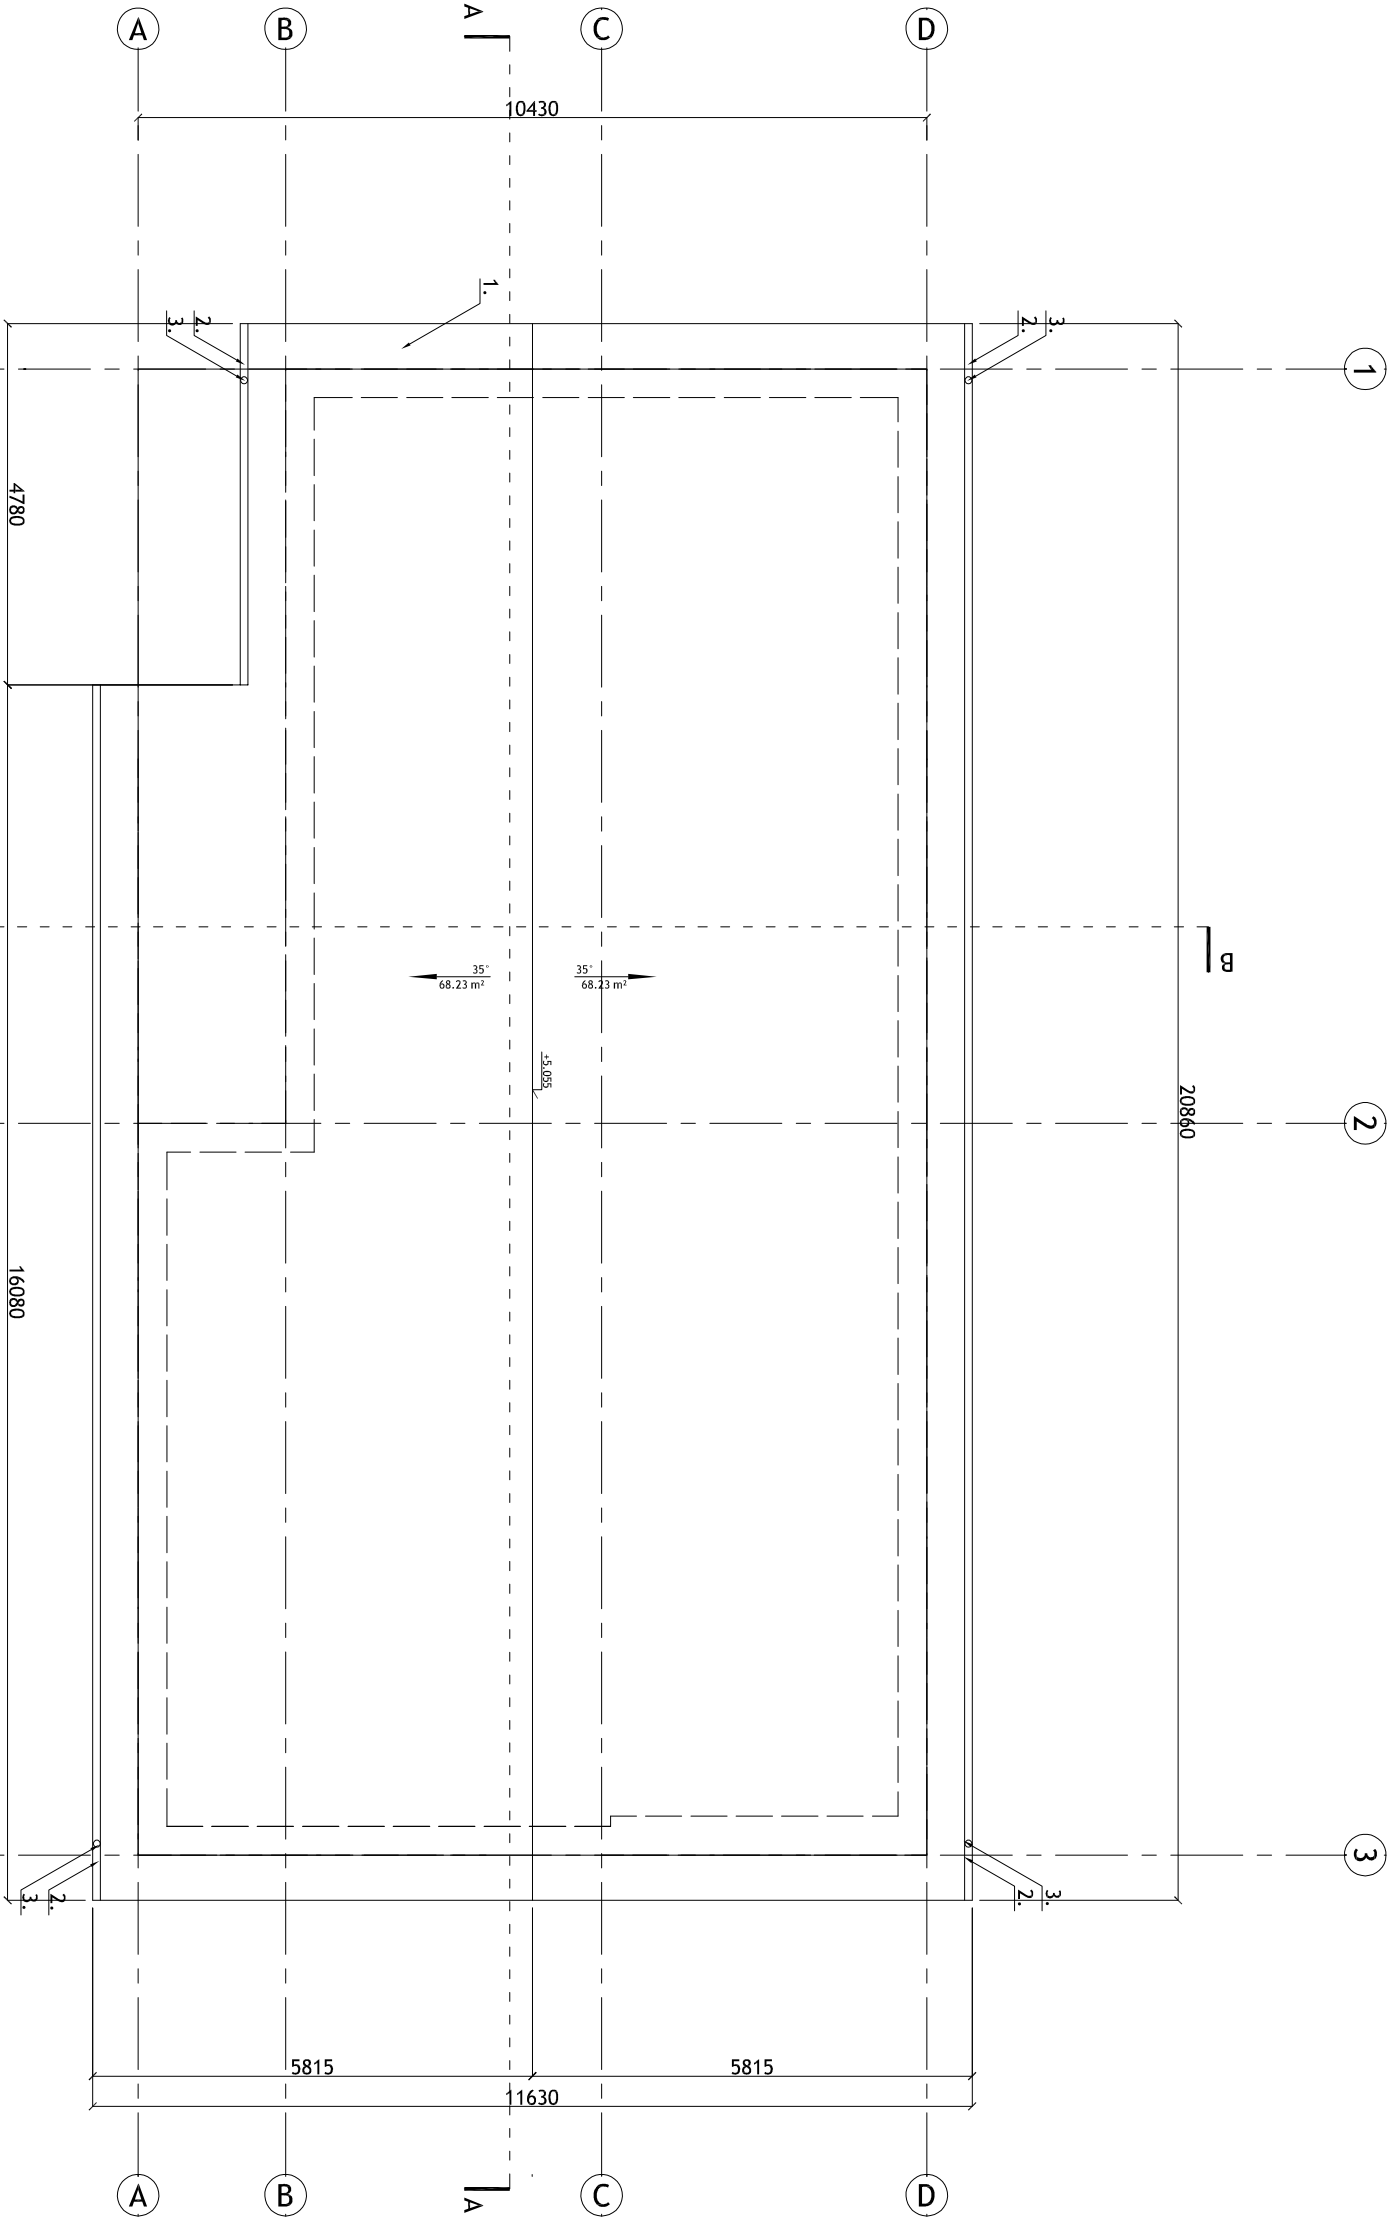

muur SIA "MUUR" Reģ.Nr. 42403028203 Būvkomersanta reģ.Nr. 9137-R Dārzu iela 21-42, Rēzekne, LV-4601 Pulkveža Brieža 13-4, Rēzekne, LV-4601 mob.t.: 26456498; e-pasts: muur.birojs@inbox.lv	
Būvprojekta vad.	L.Līce
Arhitekts	L.Līce
Izstrādāja	A.Skaba
Pasūtītājs:	DRIČĀNU PAGASTA PĀRVALDE
Objekts:	DZĪVOJAMĀS MĀJAS PĀRBŪVE PAR FELDŠĒRU PUNKTA ĒKU
Objekta adrese:	"KASTAŅI", DRIČĀNI, DRIČĀNU PAGASTS, RĒZEKNES NOVADS
Rasēja nosaukums:	JUMTA PLĀNS
Pasūtījuma Nr.:	M 32/2015
Reg.Nr.:	M 32/2015
Datums:	25.01.2016.
Mērogs:	1:100
Lapas Nr.:	AR-102
Rasēja nosaukums:	Kastani Dričani AR.dwg