


GRIEZUMS A-A
M 1:100

Koka laipa, skat. bēniņu plānu	
Siltumizolācija - berama akmens vate Paroc BLT	450
Tvaika izolācija	
Koka dēļu 25x100 klājs	
Koka sijās, esošās	
Piekārti minerālpūkšņu griesti	

Jumta segums - metāla loksnes Ruukki Classic	
SR35-475C ar pural pārklājumu, 0,6mm	
Koka šķērslātas 20 x 100 uz spārēm	
Koka latas 50x50 uz spārēm	
Antikondensāta plēve	
Koka spāres, skatīt .BK sadāļu	

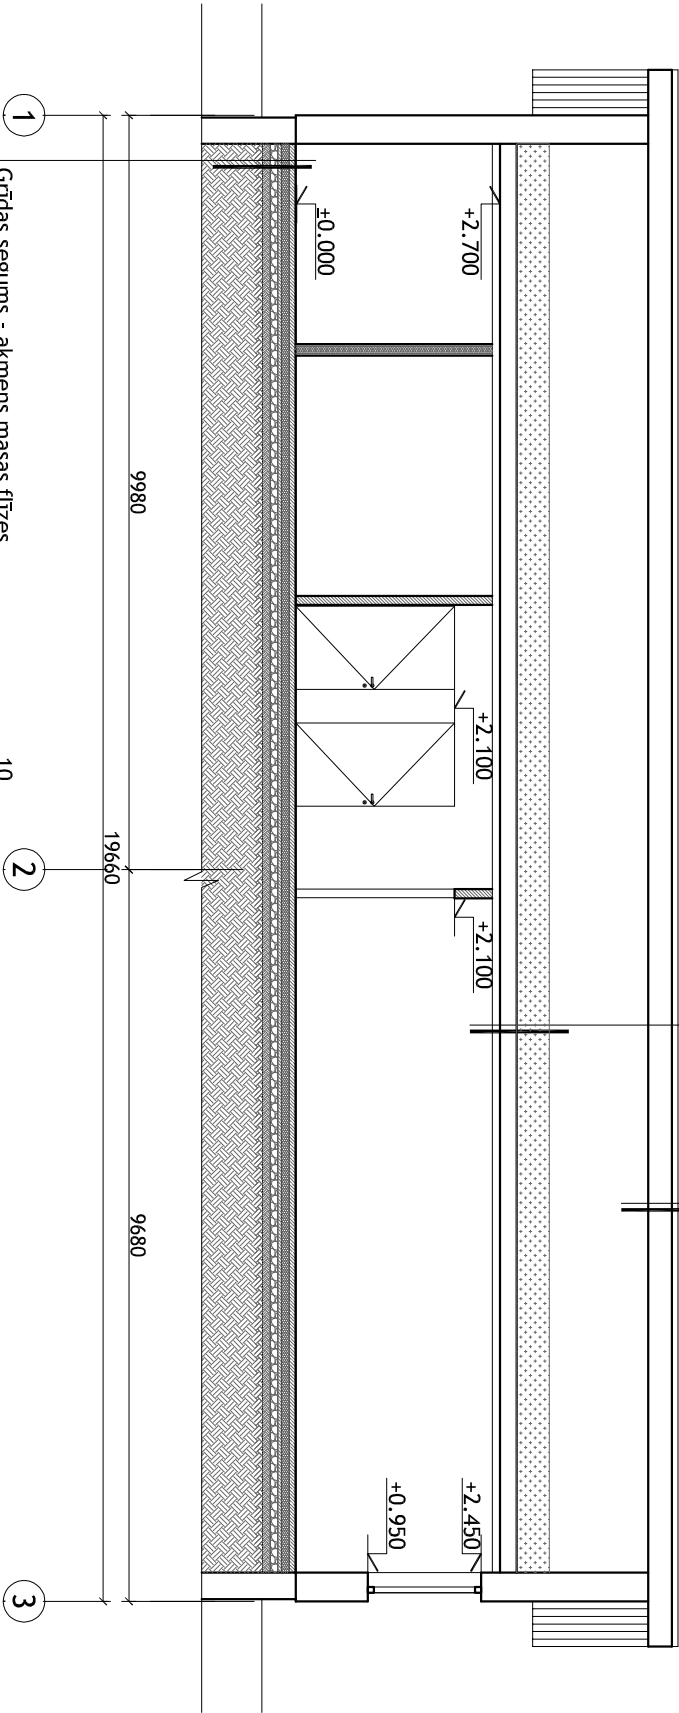


Grīdas segums - akmens masas flīzes	10
Flīžu līme	8,5
Betons kl.C16 / 20	80
Uzstādāma hidroizolācija	
Siltumizolācija DOW Styrofoam 300-SL -A-N-50	100
Betona kl.C10 jāvas izlīdzināts slānis	50
Blīvētā šķenbu slānis	150
Blīvētā grunts esoša	

Koka laipa, skat. bēniņu plānu	
Siltumizolācija - berama akmens vate Paroc BLT	450
Tvaika izolācija	
Koka dēļu 25x100 klājs	
Koka sijās, esošās	
Piekārti minerālpūkšņu griesti	

Jumta segums - metāla loksnes Ruukki Classic	
SR35-475C ar pural pārklājumu, 0,6mm	
Koka šķērslātas 20 x 100 uz spārēm, solis 200	
Koka latas 50x50 uz spārēm	
Antikondensāta plēve	
Koka spāres, skatīt .BK sadāļu	

GRIEZUMS B-B
M 1:100

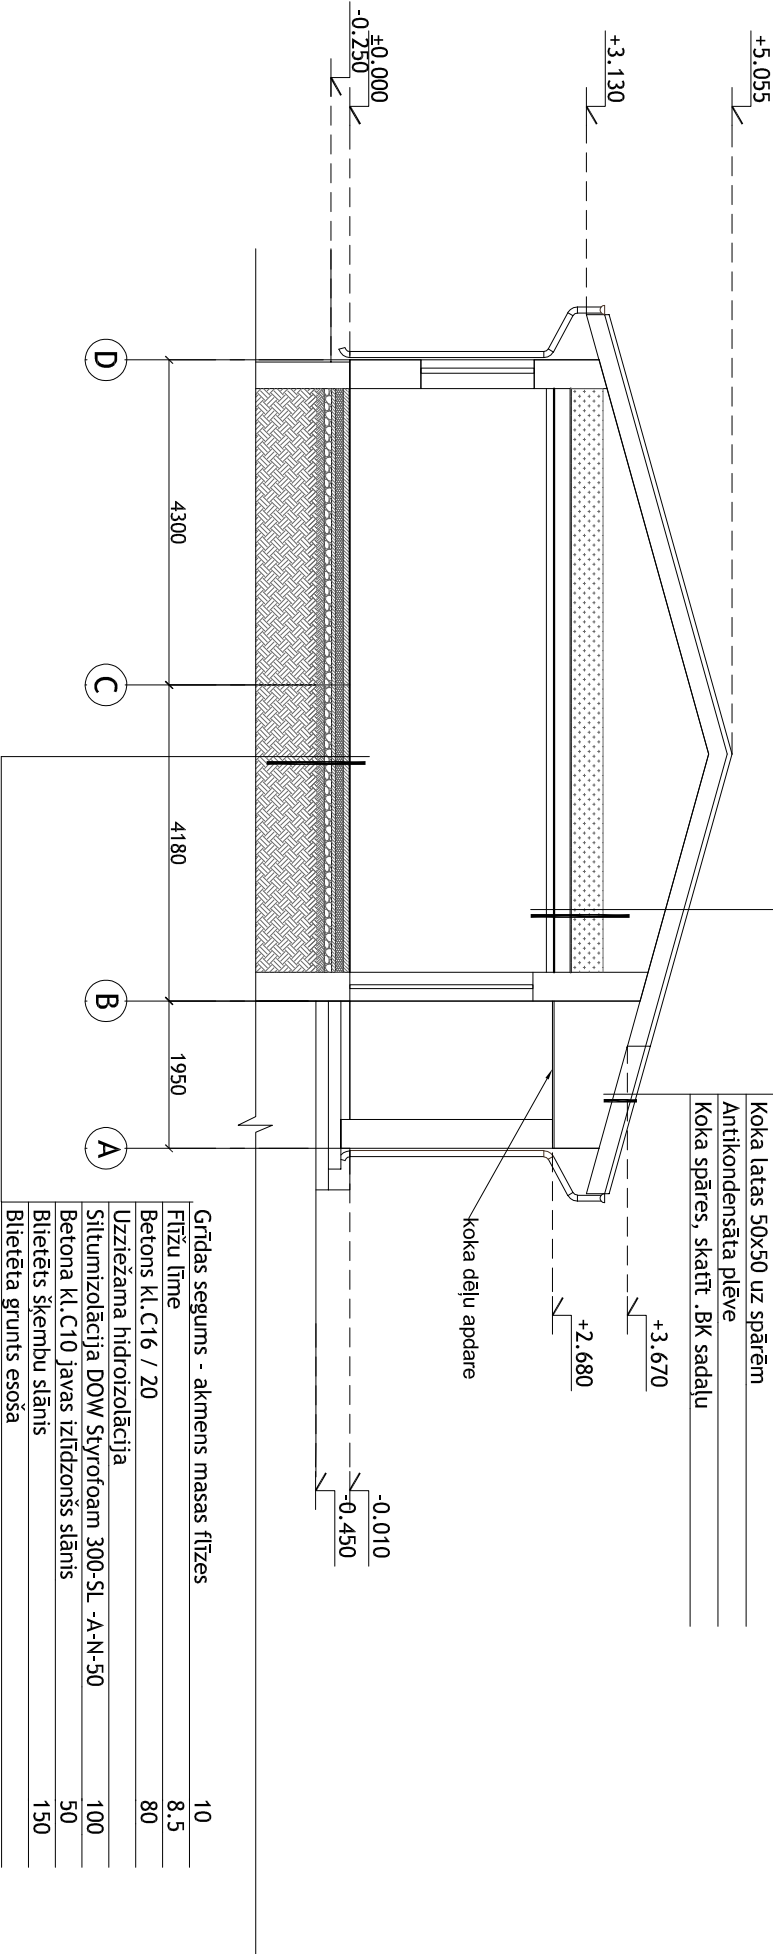

Grīdas segums - akmens masas flīzes	10
Flīžu līme	8,5
Betons kl.C16 / 20	80
Uzstādāma hidroizolācija	
Siltumizolācija DOW Styrofoam 300-SL -A-N-50	100
Betona kl.C10 jāvas izlīdzināts slānis	50
Blīvētā šķenbu slānis	150
Blīvētā grunts esoša	

muur Reg.Nr.: 42403028203 Dārzu iela 21-42, Rēzekne, LV-4601 Pulkveža Brieža 13-4, Rēzekne, LV-4601 mob. t.: 26456498, e-pasts: muur.birojs@inbox.lv			
Būvprojekta vad.		L. Līce	
Arhitekts		L. Līce	
Izstrādāja		A. Skaba	
Pasūtītājs: DRICĀNU PAGASTA PĀRVALDE			
Objekts: DZĪVOJAMĀS MĀJAS PĀRBŪVE PAR FELDŠERU PUNKTA ĒKU			
Objekta adrese: "KASTAŅI", DRICĀNI, DRICĀNU PAGASTS, RĒZEKNES NOVADS			
Rasējuma nosaukums:		GRIEZUMS A-A	
Pasūtījuma Nr.:	M 32/2015	Stadija:	BP
Reg. Nr.:	M 32/2015	Būvprojekta sadāļa	ARHITEKTŪRAS RISINĀJUMI
Datums:	26.01.2016.	Mērogs:	1:100
Lapas Nr.:		Rasējuma Nr.	AR-103
Rasējuma nosaukums:	Kastāni Dricāni AR.dwg		