



FASĀDE AŠĪS 3-1

M 1:100

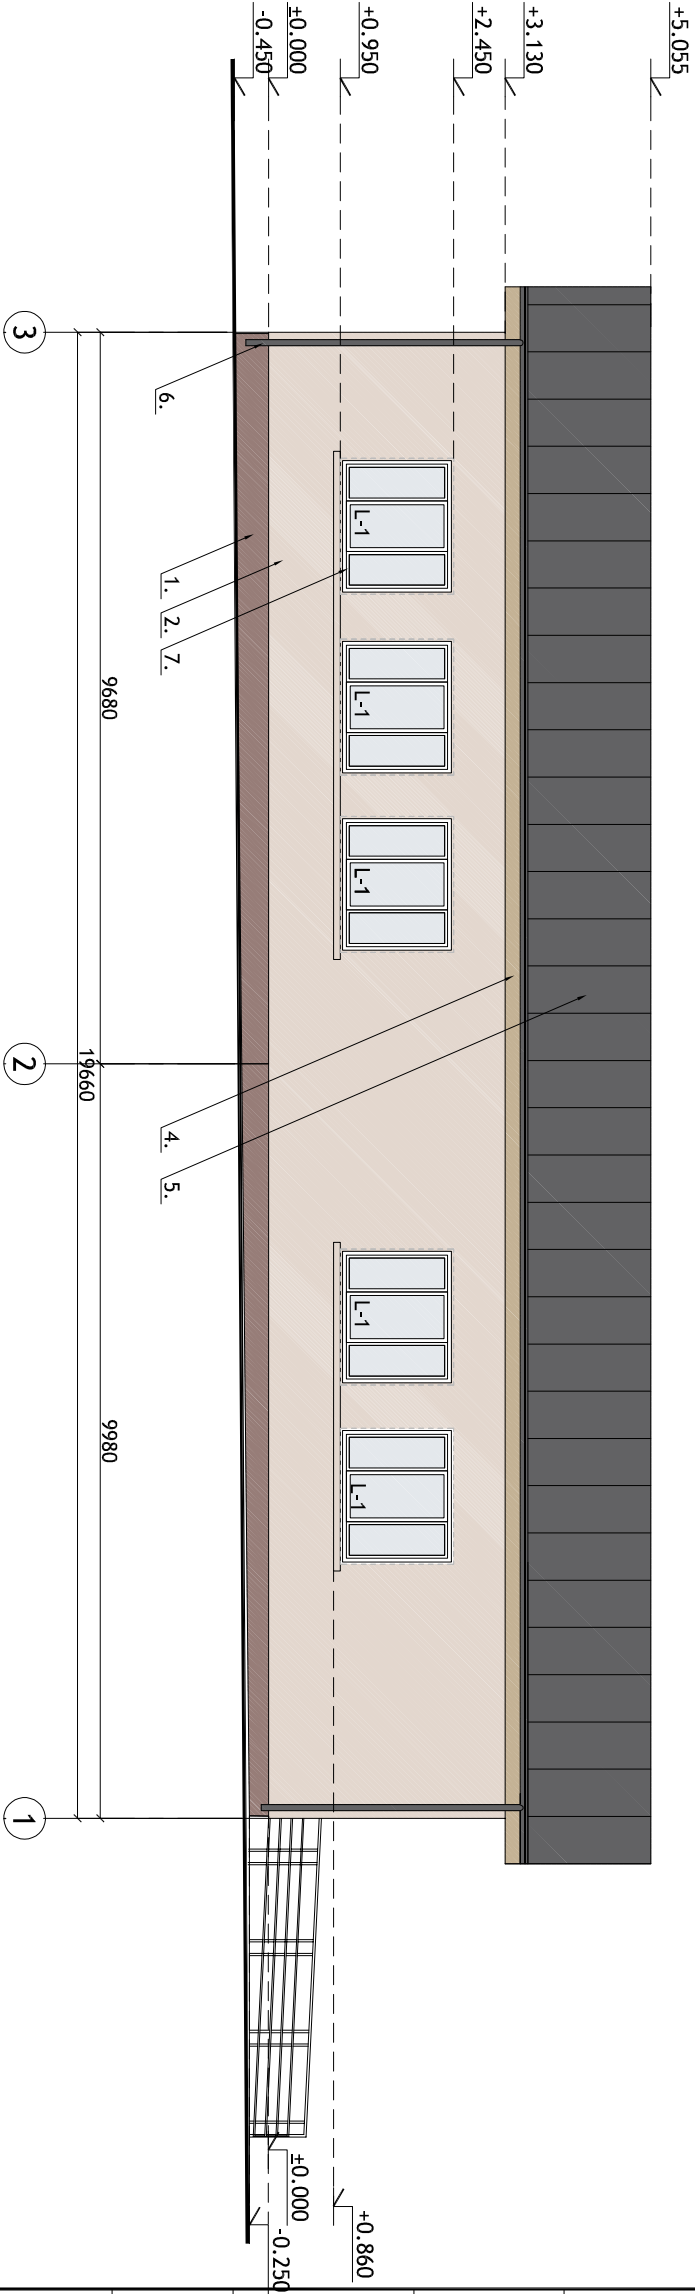

FASĀDE AŠĪS D-A

M 1:100

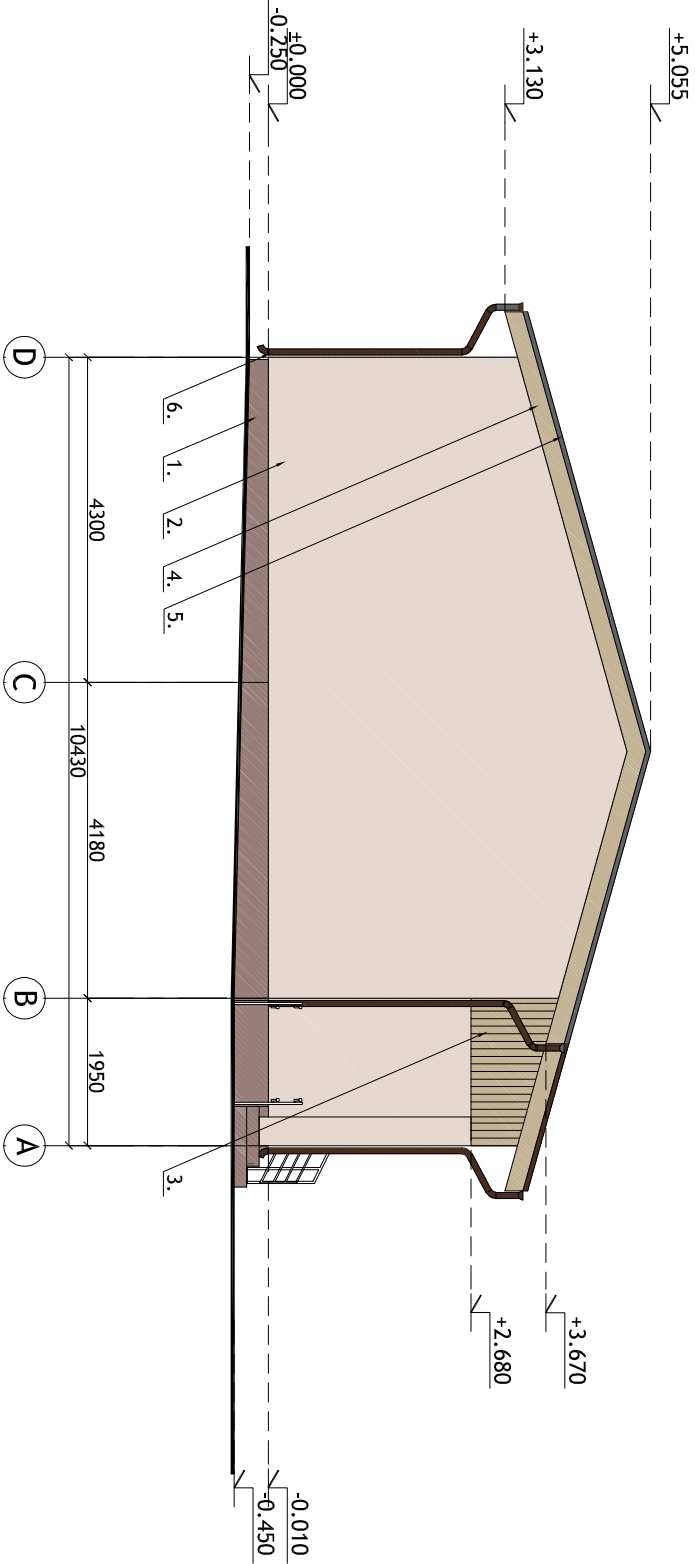

KRĀSU PASE			
Nr.	Tonja paraugs	Piezīmes	
1.		Cokols - krāsots gluds apmetums, Caparol Fassade A1 concept, Grenadin 25	
2.		Fasāde 1 - krāsots gluds apmetums, Caparol Fassade A1 concept, Ferro 55	
3.		Fasāde 2 - krāsota koka dēļu Caparol Fassade A1 concept, Palazzo 170	
4.		Fasāde 2 - krāsota koka dēļu apdare	
5.		Vējdzē, dzega, koka detaļas - krāsota koka dēļu apdare Caparol Fassade A1 concept, Palazzo 170	
6.		Jumta segums - Ruukki Classic tumši brūnā tonī RR32	
7.		Teknes un notekas - krāsota tērauda kantainas, RR23	
8.		Logu rāmji - balti, āra palodzes -tumši pelēkas RR23, tumši pelēkas	
9.		Ārdurvis - PVC profilu, baltas	

muur Reg.Nr.: 42403028203 Būvkomersanta reģ.Nr.: 9137-R Dārzu iela 21-42, Rēzekne, LV-4601 Pulkveža Brieža 13-4, Rēzekne, LV-4601 mob.t.: 26456498, e-pasts: muur.birojs@inbox.lv			
Būvprojekta vad.	L.Līce		
Arhitekts	L.Līce		
Izstrādāja	A.Skaba		
Pasūtītājs:	DRICĀNU PAGASTA PĀRVALDE		
Objekts:	DZĪVOJAMĀS MĀJAS PĀRBŪVE PAR FELDŠERU PUNKTA ĒKU		
Objekta adrese:	"KASTAŅI", DRICĀNI, DRICĀNU PAGASTS, RĒZEKNES NOVADS		
Rasējuma nosaukums:	FASĀDES AŠĪS 3-1, D-A		
Pasūtījuma Nr.:	M 32/2015	Stadija:	BP
Reg.Nr.:	M 32/2015	Būvprojekta sadala	ARHITEKTŪRAS RISINĀJUMI
Datums:	25.01.2016.	Mērogs:	1:100
Lapas Nr.:		Rasējuma Nr.	AR-105
Rasējuma nosaukums.:	Kastani Dricani AR.dwg		