


GRĪDU PLĀNS
M 1:100

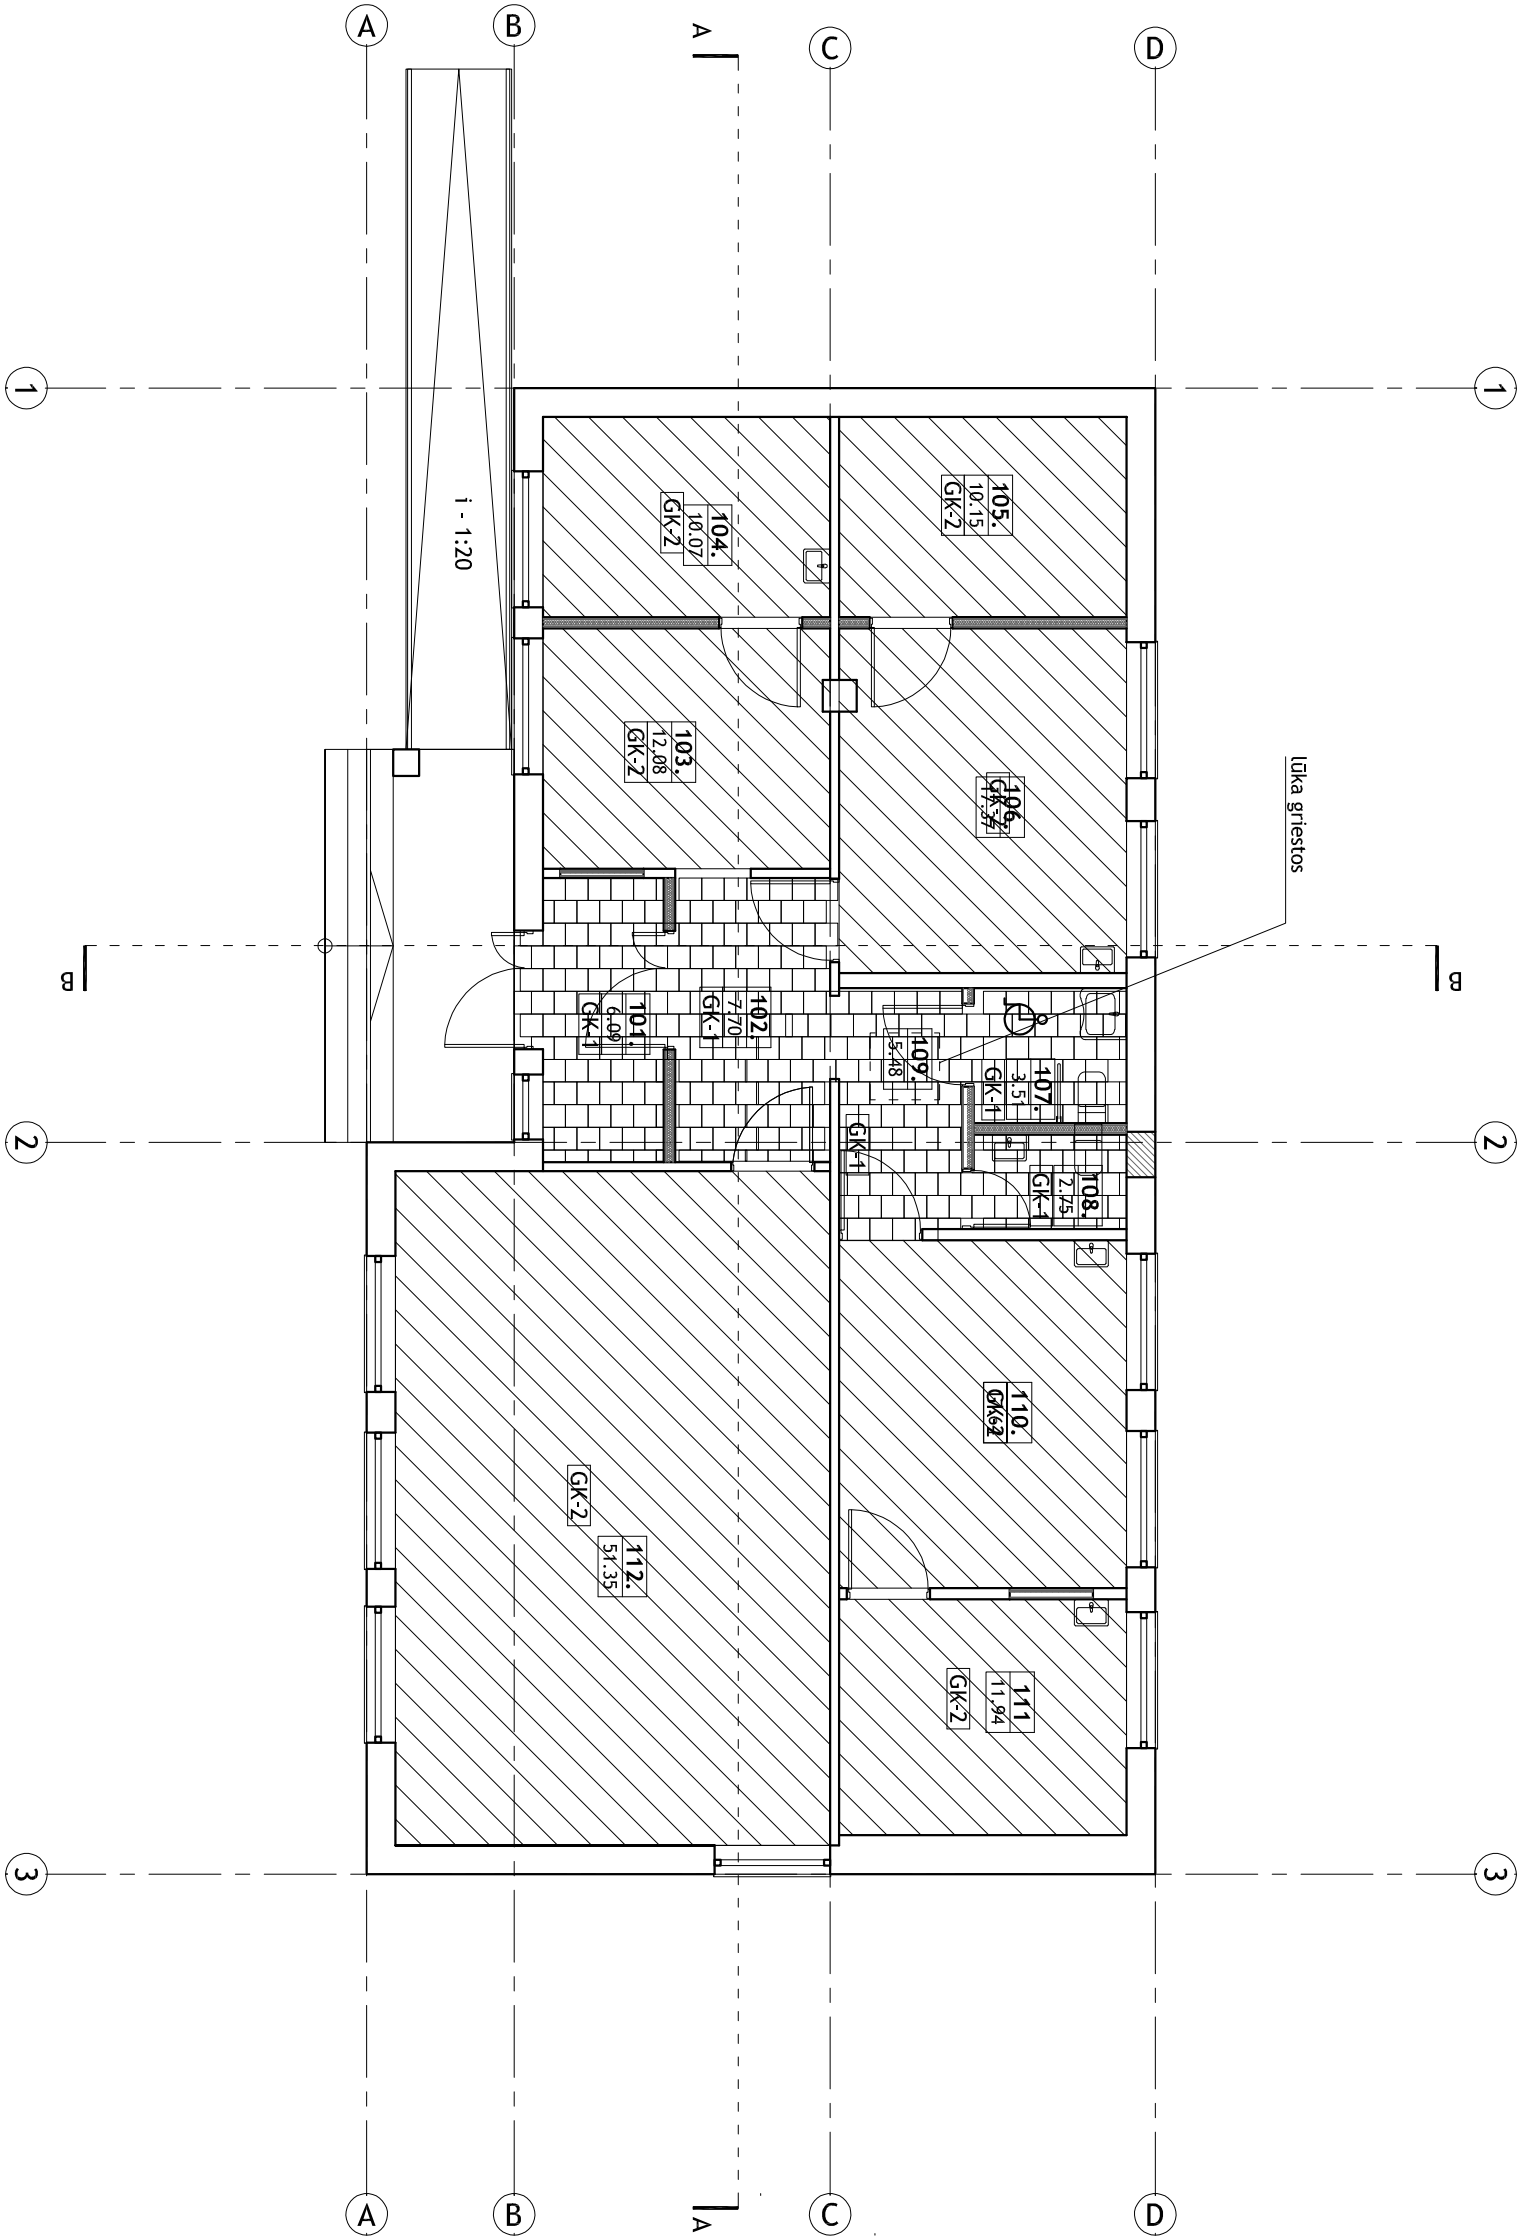

PIENĒMIE APZĪMĒJUMI		
grīdas tips	Apzīmējums plānā un daudzums, m²	Apraksts
GK-1	25.53 m²	Grīda uz grunts ar siltumizolāciju un akmens masas flīžu 300x300mm segumu
GK-2	133.17 m²	Grīda uz grunts ar siltumizolāciju un linoleja

TĒLPU EKSPLIKĀCIJA 1. STĀVĀ		
Nr.	Nosaukums	Platība, m²
101.	Priekštelpa	6.09
102.	Uzgaidāmā telpa	7.70
103.	Uzgaidāmā telpa	12.08
104.	Ārsta kabinets	10.07
105.	Palīgelpa	10.15
106.	Ārsta kabinets	17.37
107.	Tualete cilvēkiem ar ierobežotām kustību iespējām	3.51
108.	Tualete	2.75
109.	Gaitenis	5.48
110.	Procedūru telpa	17.64
111.	Ārsta kabinets	11.94
112.	Zāle	51.35
KOPĀ		156.1300

muur Reģ.Nr.: 42403028203 Būvkomersanta reģ.Nr.: 9137-R Dzirņu iela 71-42 Rēzekne, LV-4601 Pulkveža Brieža 13-4, Rēzekne, LV-4601 mob.t.: 26456498, e-pasts: muur.birojs@inbox.lv	
Būvprojekta vad.	L.Līce
Arhitekts	L.Līce
Izstrādāja	A.Skaba
Pasūtītājs:	DRIČĀNU PAGASTA PĀRVALDE
Objekts:	DZĪVOJAMĀS MĀJAS PĀRBŪVE PAR FELDŠERU PUNKTA ĒKU
Objekta adrese:	"KASTAŅI", DRIČĀNI, DRIČĀNU PAGASTS, RĒZEKNES NOVADS
Rasējuma nosaukums:	GRĪDU PLĀNS
Pasūtījuma Nr.:	M 32/2015
Reģ.Nr.:	M 32/2015
Datums:	25.01.2016.
Mērogs:	1:100
Lapas Nr.:	Lapu skaits.: AR-106
Rasējuma nosaukums.:	Kastani Dricani AR.dwg