


GRIESTU PLĀNS
M 1:100

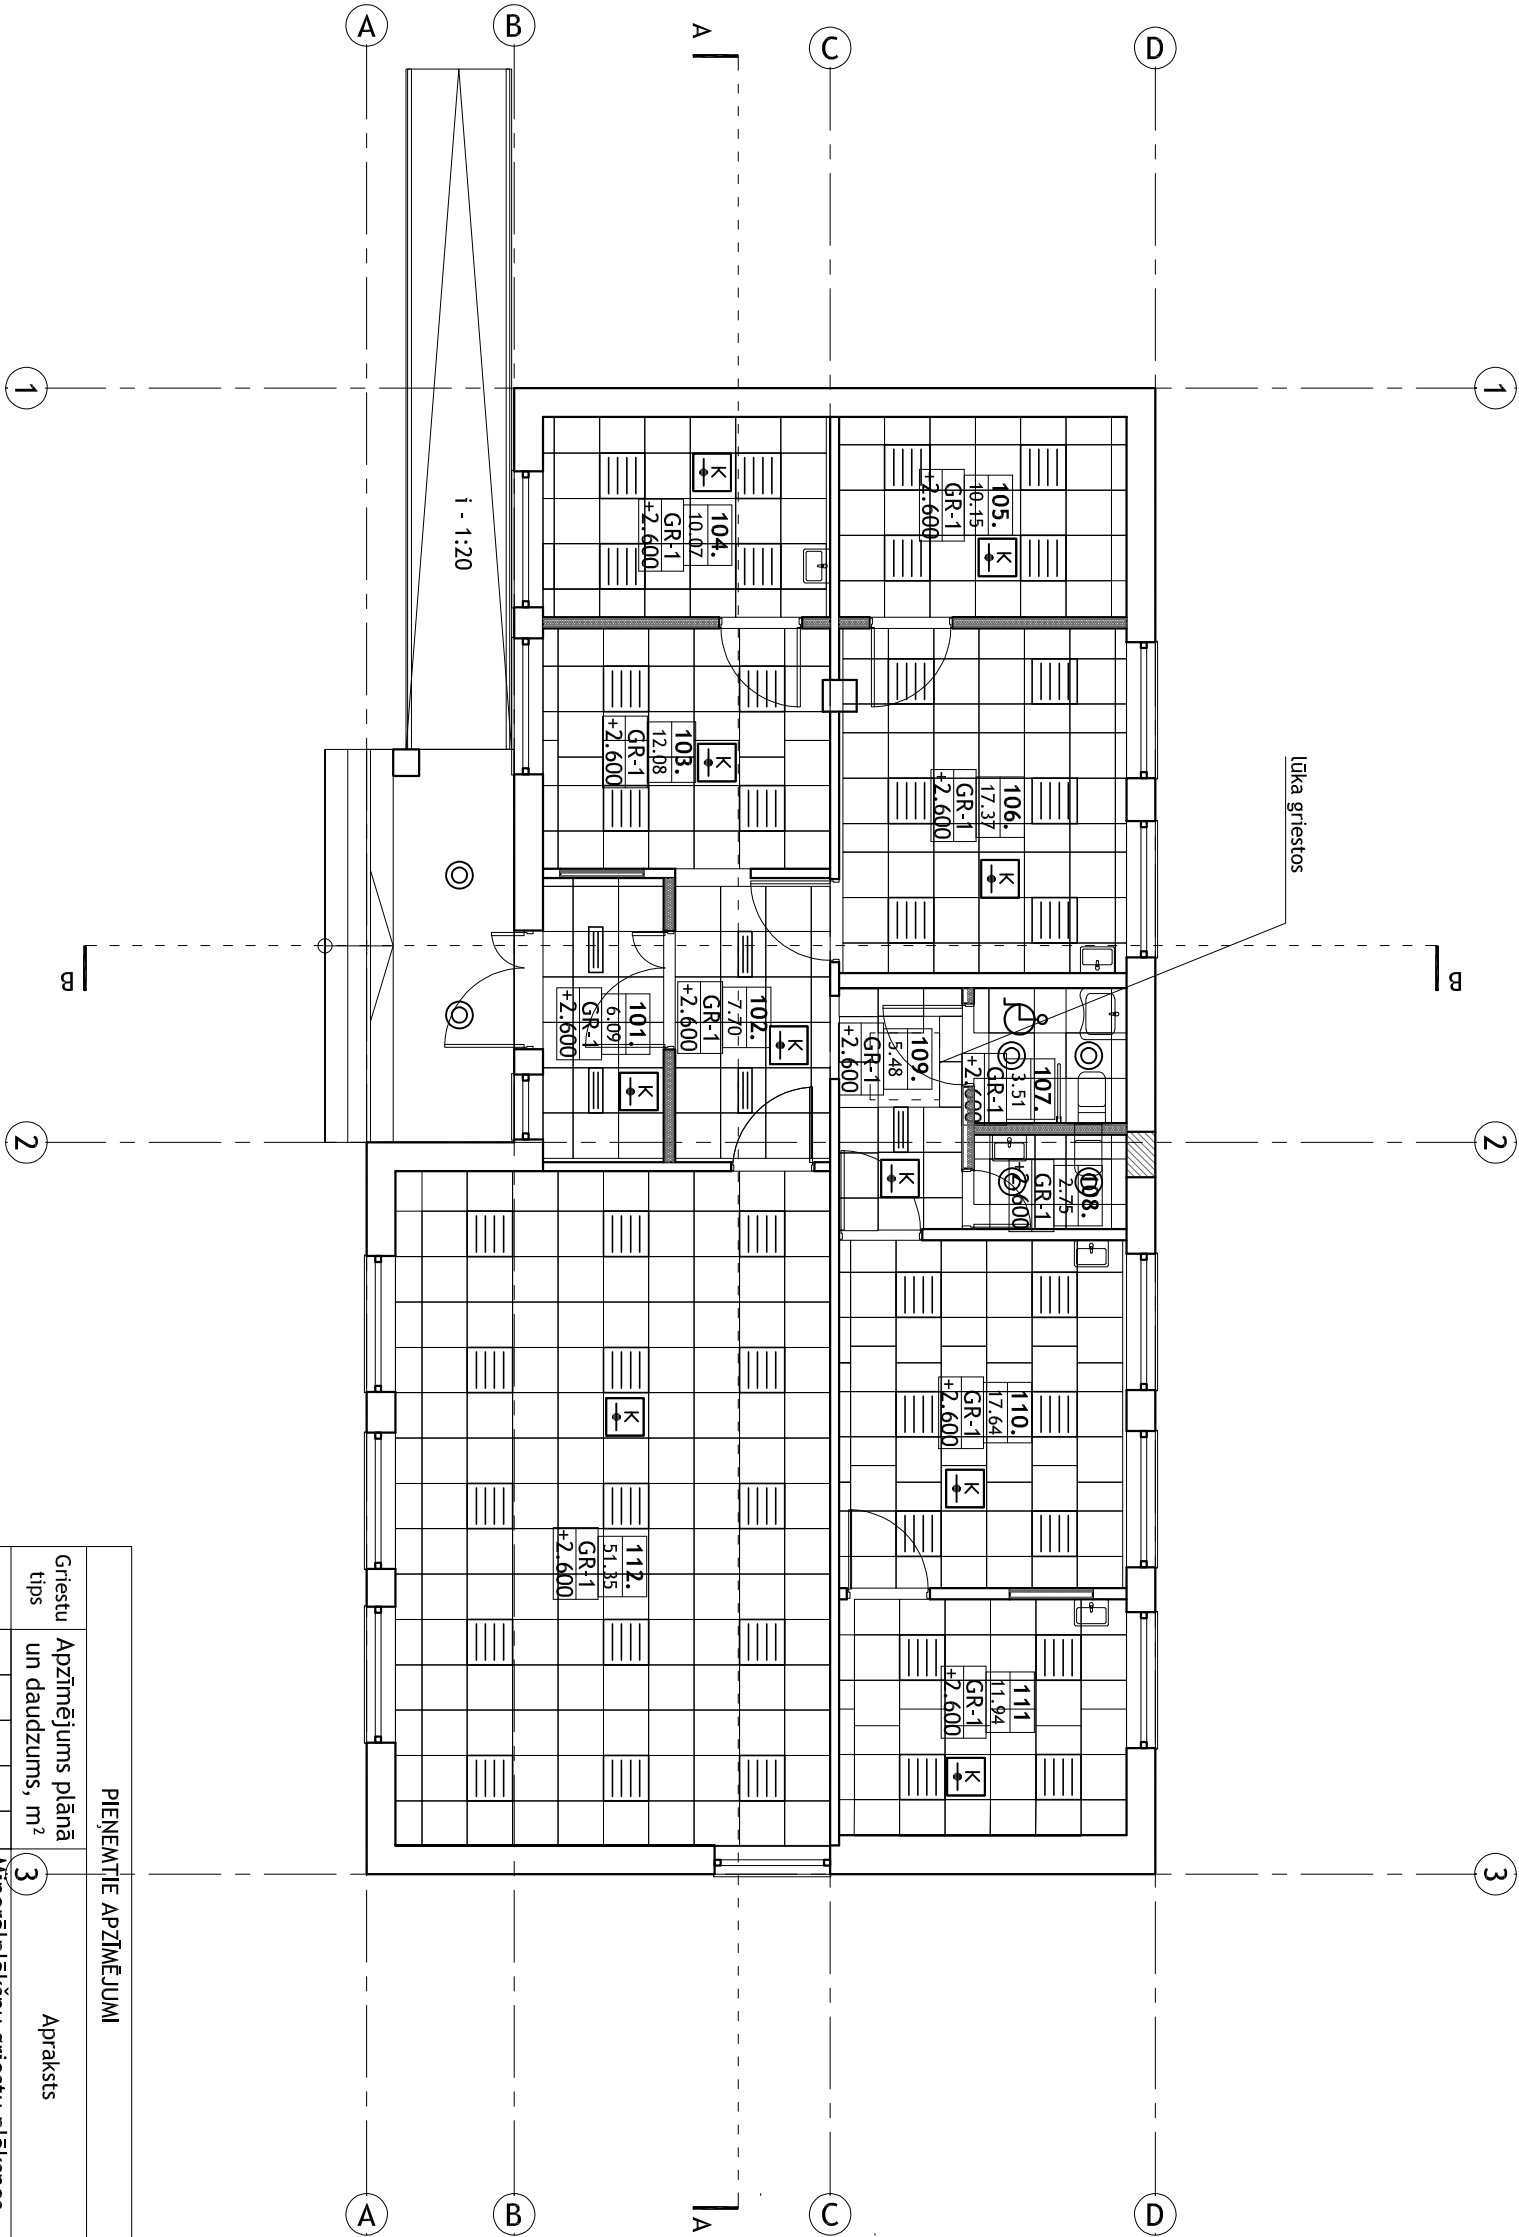

PIENĒMIE APZĪMĒJUMI			Apraksts
Griestu tips	Apzīmējums plānā un daudzums, m²	3	Minerāļplāksņu griestu plāksnes
GR-1	156.13 m²		Armstrong Hydroboard +, 600x600x19, piekares sistēma
			Prelūde 24mm
	☉		Gaismekļi, skat. EL sadaļu
			Dūmu detektori, skat. UAS sadaļu

- PIEZĪMES.
- Vietās, kur piekārtie griesti nav paredzēti visā telpā, bet tikai tās daļā, paredzēt vertikālu ģipškartona apdari vertikālajai plaknei starp pārsegumu un griestiem.
 - Inženierkomunikācijas izbūvēt saskaņā ar attiecīgās sadaļas risinājumiem.

TĒLPU EKSPLIKĀCIJA 1. STĀVĀ			
Nr.	Nosaukums	Platība, m²	
101.	Priekštelpa	6.09	
102.	Uzgaিদānā telpa	7.70	
103.	Uzgaিদānā telpa	12.08	
104.	Ārsta kabinets	10.07	
105.	Palīgelpa	10.15	
106.	Ārsta kabinets	17.37	
107.	Tualetes cīvēķiem ar ierobežotām kustību iespējām	3.51	
108.	Tualetes	2.75	
109.	Gaitenis	5.48	
110.	Procedūru telpa	17.64	
111.	Ārsta kabinets	11.94	
112.	Zāle	51.35	
	KOPĀ	156.1300	

muur		Reģ.Nr-42403028203 Būvkomersanta reģ.Nr. 9137-R Dzirņu iela 71-42 Rēzekne, LV-4601 Pulkveža Brieža 13-4, Rēzekne, LV-4601 mob.t.: 26456498, e-pasts: muur.birojs@inbox.lv
Būvprojekta vad.	L.Līce	
Arhitekts	L.Līce	
Izstrādāja	A.Skaba	
Pasūtītājs:	DRICĀNU PAGASTA PĀRVALDE	
Objekts:	DZĪVOJAMĀS MĀJAS PĀRBŪVE PAR FELDŠERU PUNKTA ĒKU	
Objekta adrese:	"KASTAŅI", DRICĀNI, DRICĀNU PAGASTS, RĒZEKNES NOVADS	
Rasējuma nosaukums:	GRIESTU PLĀNS	
Pasūtījuma Nr.:	M 32/2015	Stadija: BP
Reģ.Nr.:	M 32/2015	Būvprojekta sadaļa
Datums:	25.01.2016.	ARHITEKTŪRAS RISINĀJUMI
Mērogs:	1:100	Rasējuma Nr. AR-107
Lapas Nr.:		Lapu skaits.: 1
Rasējuma nosaukums.:	Kastani Dricani AR.dwg	