



PLĀNS
1 : 50

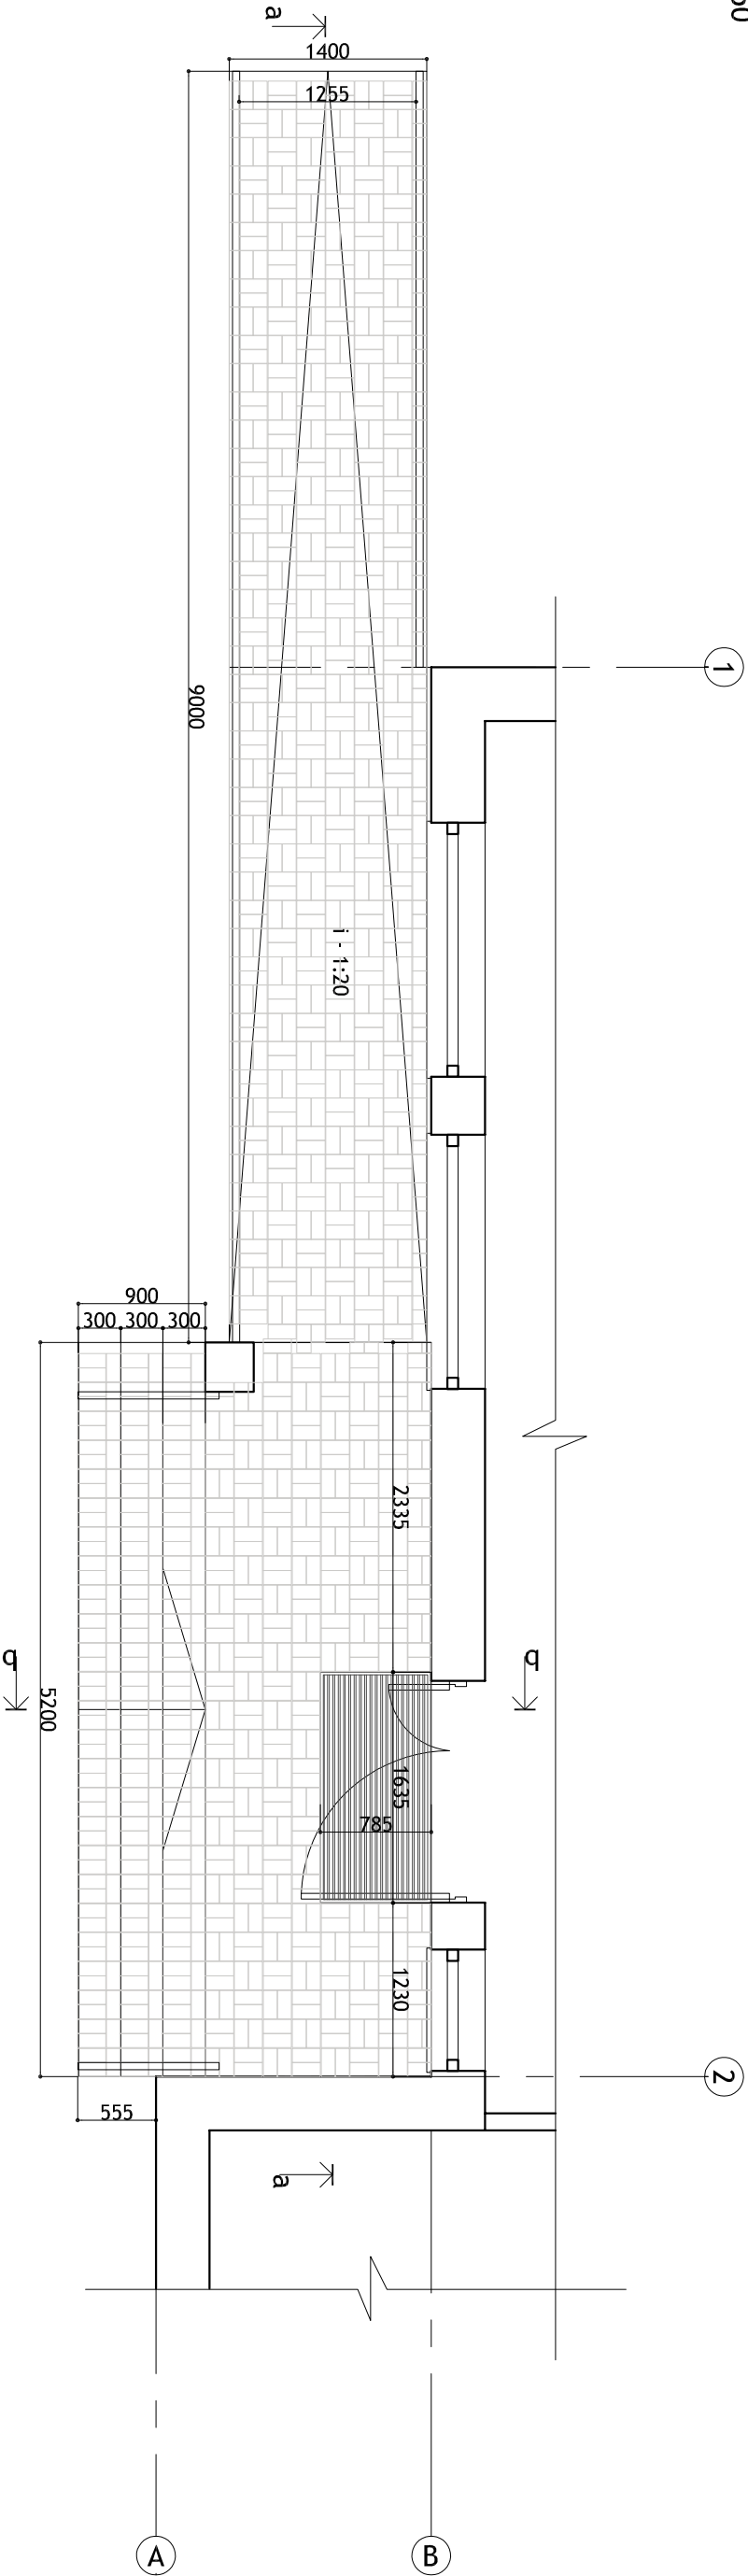

ELEMENTU SPECIFIKĀCIJA IEEJAS MEZGLAM "1"			
Nr.	Nosaukums	Mērvienība	Daudzums
1.	Kājslauķis 785(platums) x 1635(garums)/mm	gab.	1
2.	Betona bruģakmens	m²	27.78
3.	Cementa java	m³	0.55
4.	C12/15 klases betons, saīzturība F75	m³	34.70
5.	Siets, stiegras A III, Ø 8 (rūtis 150 x 150)	kg	226.67
6.	Šķembu smalcē	m³	2.80
7.	Blīvētās šķembas	m³	1.16
8.	Blīvētās smiltis	m³	1.16


GRIEZUMS a-a
1 : 50

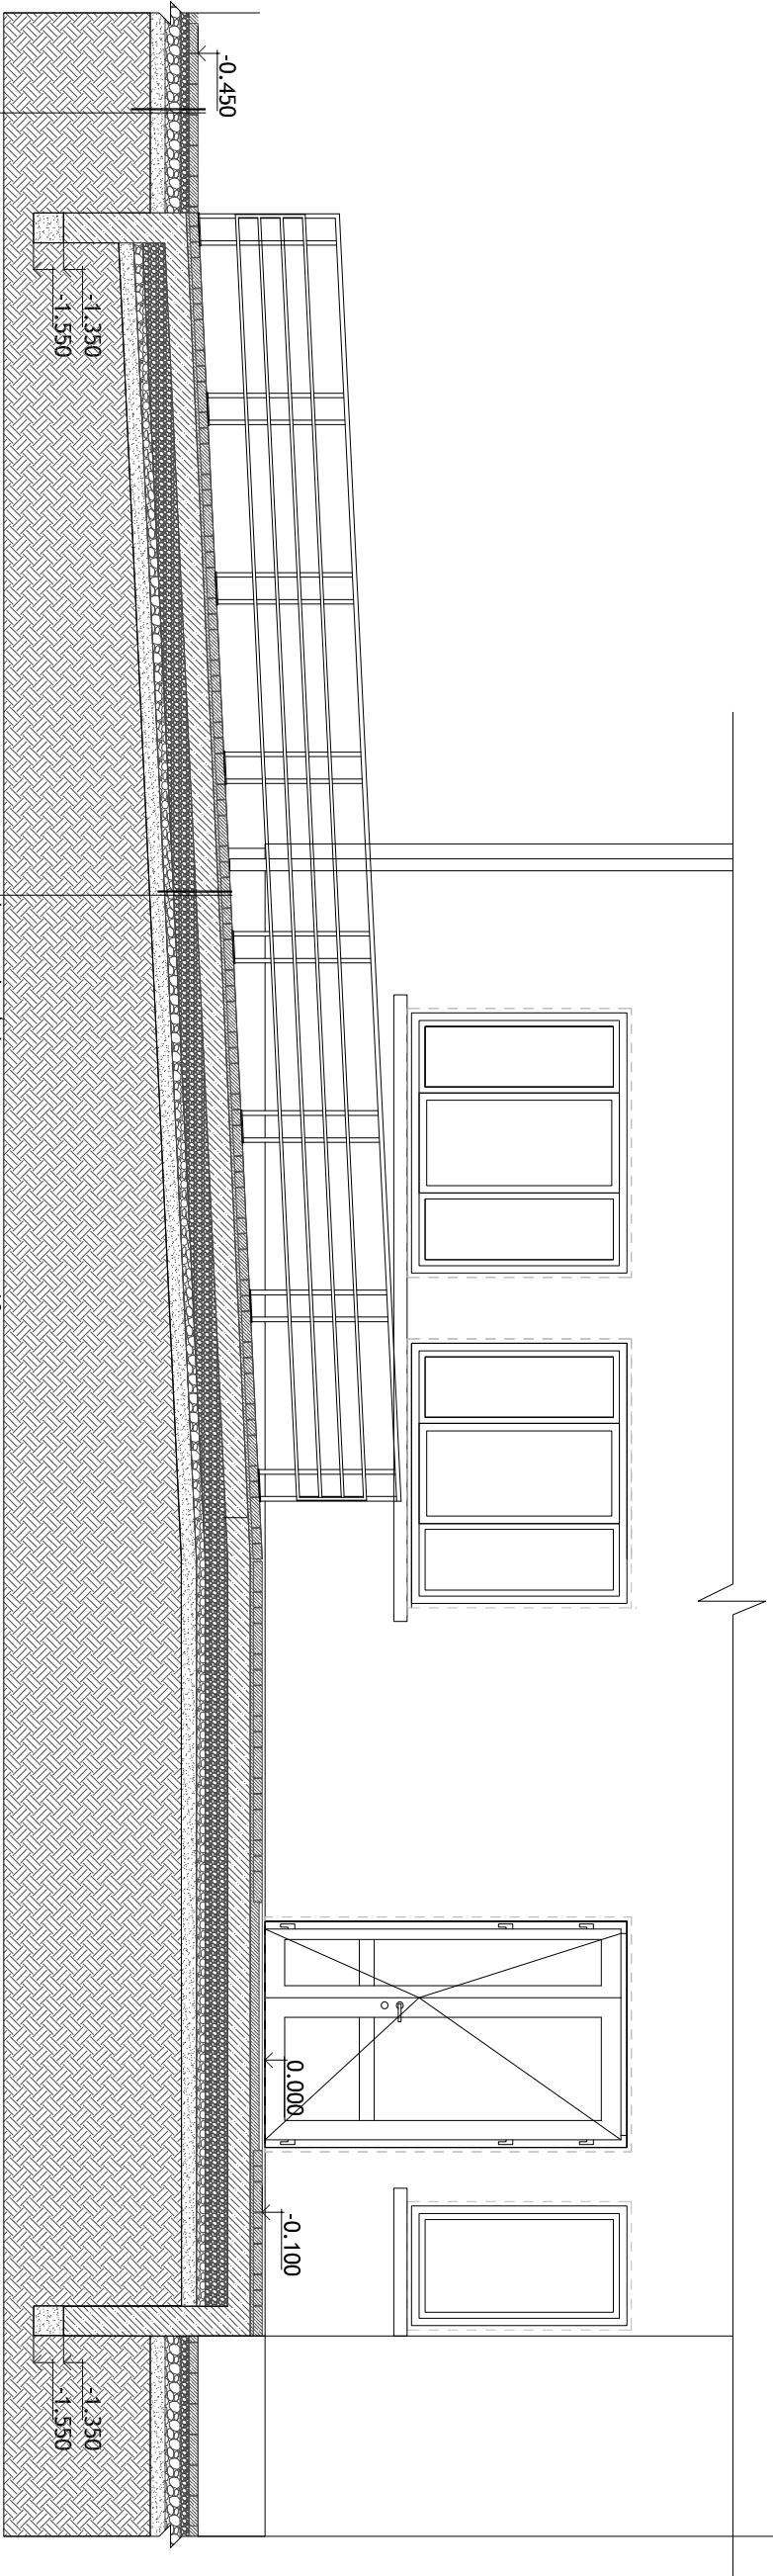


betona bruģakmens	60
šķembu smalcē	100
blīvētās šķembas	100
blīvētās smiltis	100

betona bruģakmens	60
cementa java M100	20
betons kl.C16/20 stiegrots ar sietu Ø10 AIII ar soli 150 * 150 abos virzienos 200	60
šķembu smalcē	100
blīvētās šķembas	100
blīvētās smiltis	100

PRETSKATS
1 : 50

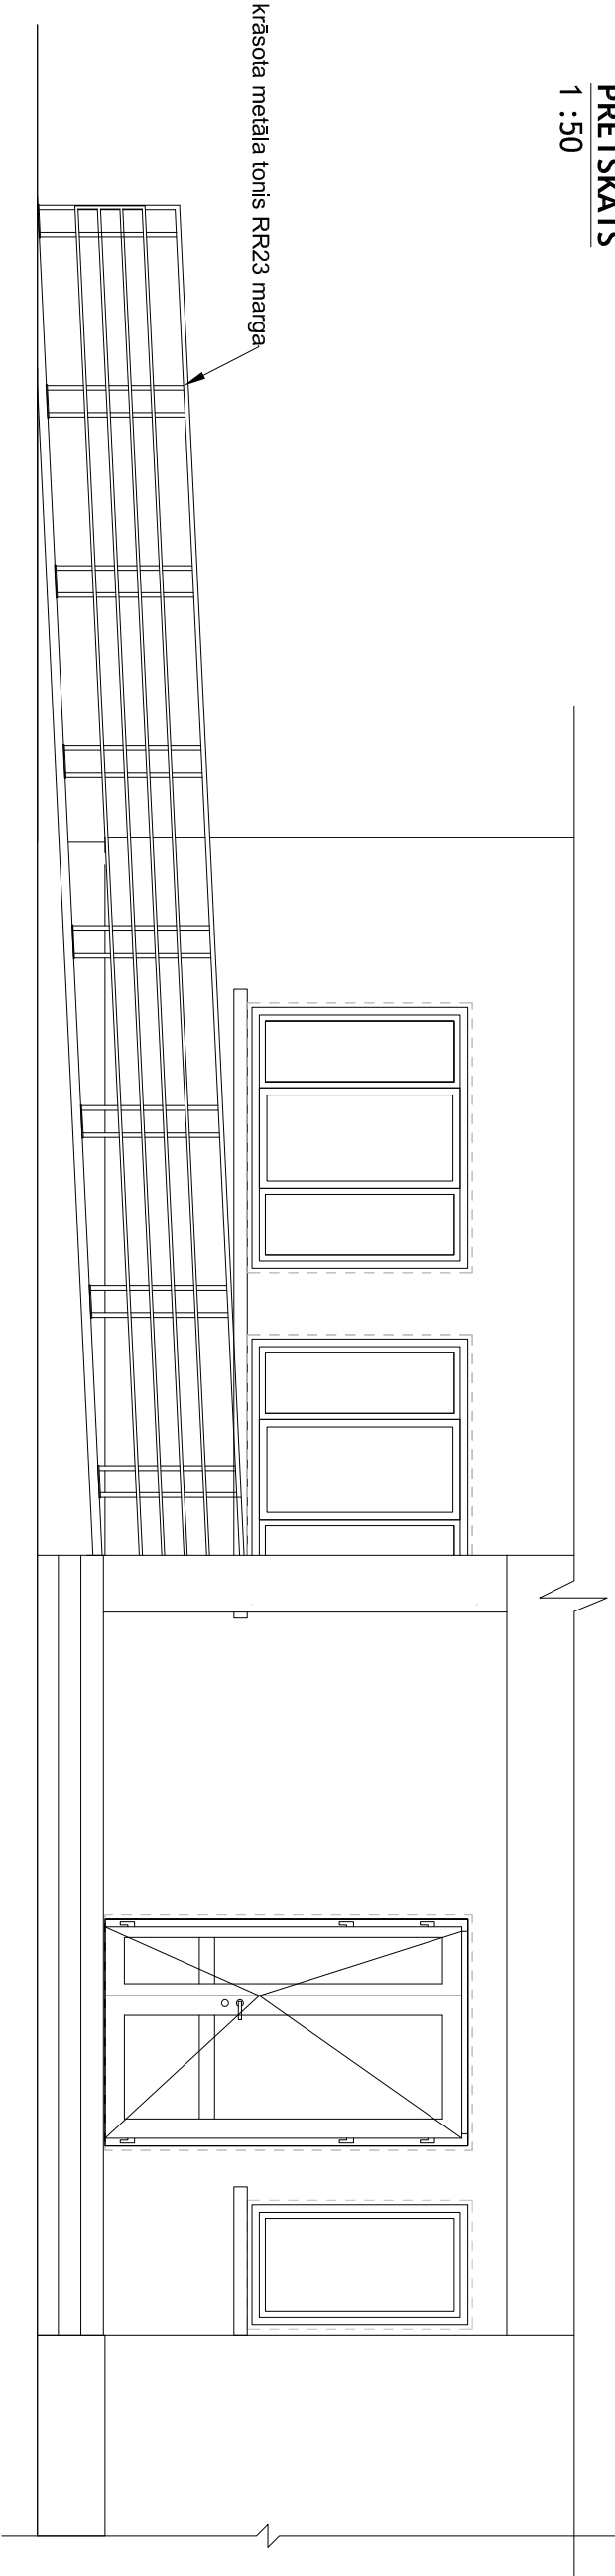

GRIEZUMS b-b
1 : 50

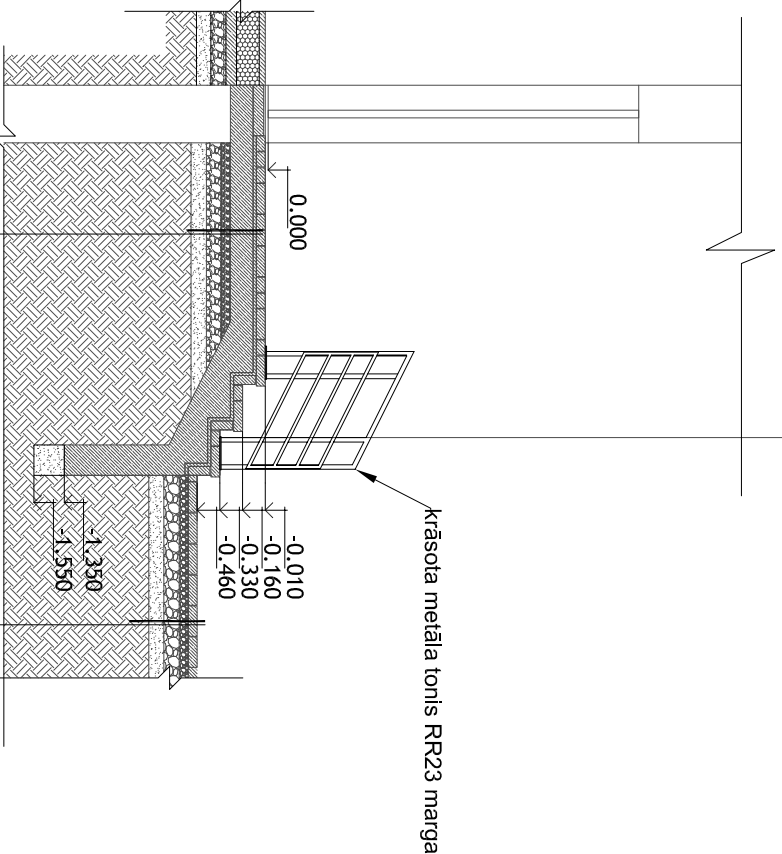

betona bruģakmens	60
cementa java M100	20
betons kl.C16/20 stiegrots ar sietu Ø10 AIII ar soli 150 * 150 abos virzienos 200	60
šķembu smalcē	100
blīvētās šķembas	100
blīvētās smiltis	100

betona bruģakmens	60
šķembu smalcē	100
blīvētās šķembas	100
blīvētās smiltis	100

NORĀDĪJUMI.

1. Margas detalizēti rasējumi tiks risināti autoruzraudzības kārtā.



Būvprojekta vad.	L. Līce	
Arhitekts	L. Līce	
Izstrādāja	A. Skaba	
Pasūtītājs:	DRICĀNU PĀGASTA PĀRVALDE	
Objekts:	DZĪVOJAMĀS MĀJAS PĀRBŪVE PAR FELDŠERU PUNKTA ĒKU	
Objekta adrese:	"KASTĀNI", DRICĀNI, DRICĀNU PĀGASTS, RĒZEKES NOVADS	
Rasējuma nosaukums:	IEEJAS MEZGLS IM1	
Pastdījuma Nr.:	M. 32/2015	Stadija: BP
Reģ. Nr.:	M. 32/2015	Būvprojekta sadale
Datums:	25.01.2016.	ARHITEKTURAS RISINĀJUMI
Mērogs:	1:100	Rasējuma Nr. AR-112
Lapas Nr.:	Lapu skaits.:	
Rasējuma nosaukums:	Kastāni Dricāni AR.dwg	