APRĒĶINU SHĒMA

U=400/230

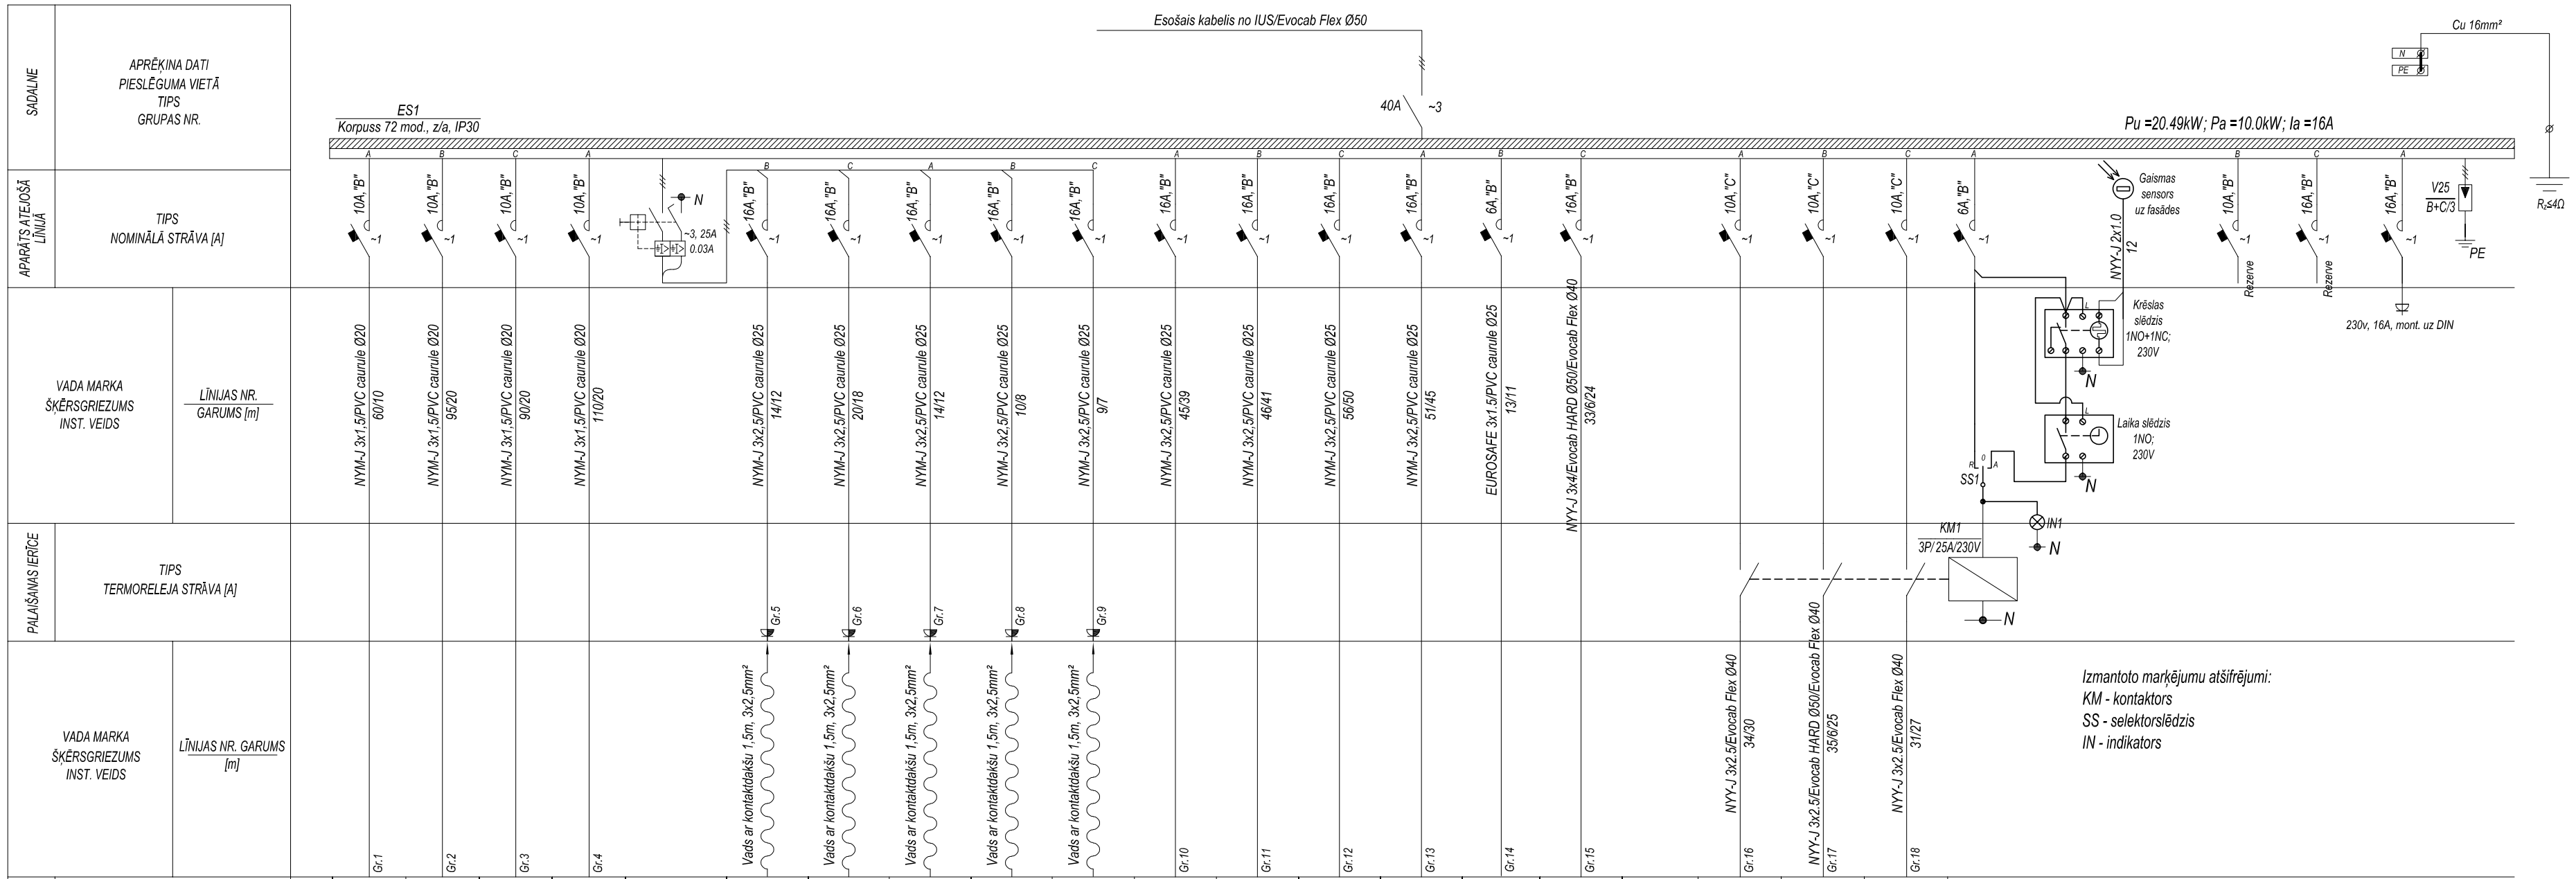

muur
SIA "MUUR"
Reģ.Nr.42403028203
Būvkomersanta reģ.Nr. 9137-R
18.novembra iela 16,Rēzekne, LV-4601
Pulkveža Brieža 13-4, Rēzekne, LV- 4601
mob.t. : 26456498; e-pasts: muur.birojs@inbox.lv

Proj. d.vad.	K.Sarmulis		
Izstrādāja	K.Sarmulis		
Pasūtītājs:	DRICĀNU PAGASTA PĀRVALDE		
Objekts:	DZĪVOJAMĀS MĀJAS PĀRBŪVE PAR FELDŠERU PUNKTA ĒKU		
Objekta adrese:	"KASTAŅI", DRICĀNI, DRICĀNU PAGASTS, REZEKNES NOVADS		
Rasējuma nosaukums:	APRĒĶINU SHĒMA		
Pasūtījuma Nr.:	M 32/2015	Stadija:	BŪVPROJEKTS
Reģ.Nr.:	M 32/2015	Būvprojekta sadaļa	ELEKTROAPGĀDE
Datums:	10.12.2015.		
Mērogs:	BM	Rasējuma Nr.	EL-2
Lapas Nr.:		Lapu skaits.:	
Rasējuma nosaukums.:			