


FASĀDES AR ZIBENSAIZSARDZĪBAS TĪKLIEM UN ZEMĒJUMA TĪKLI


FASĀDE ASĪS 1-3
M 1:100

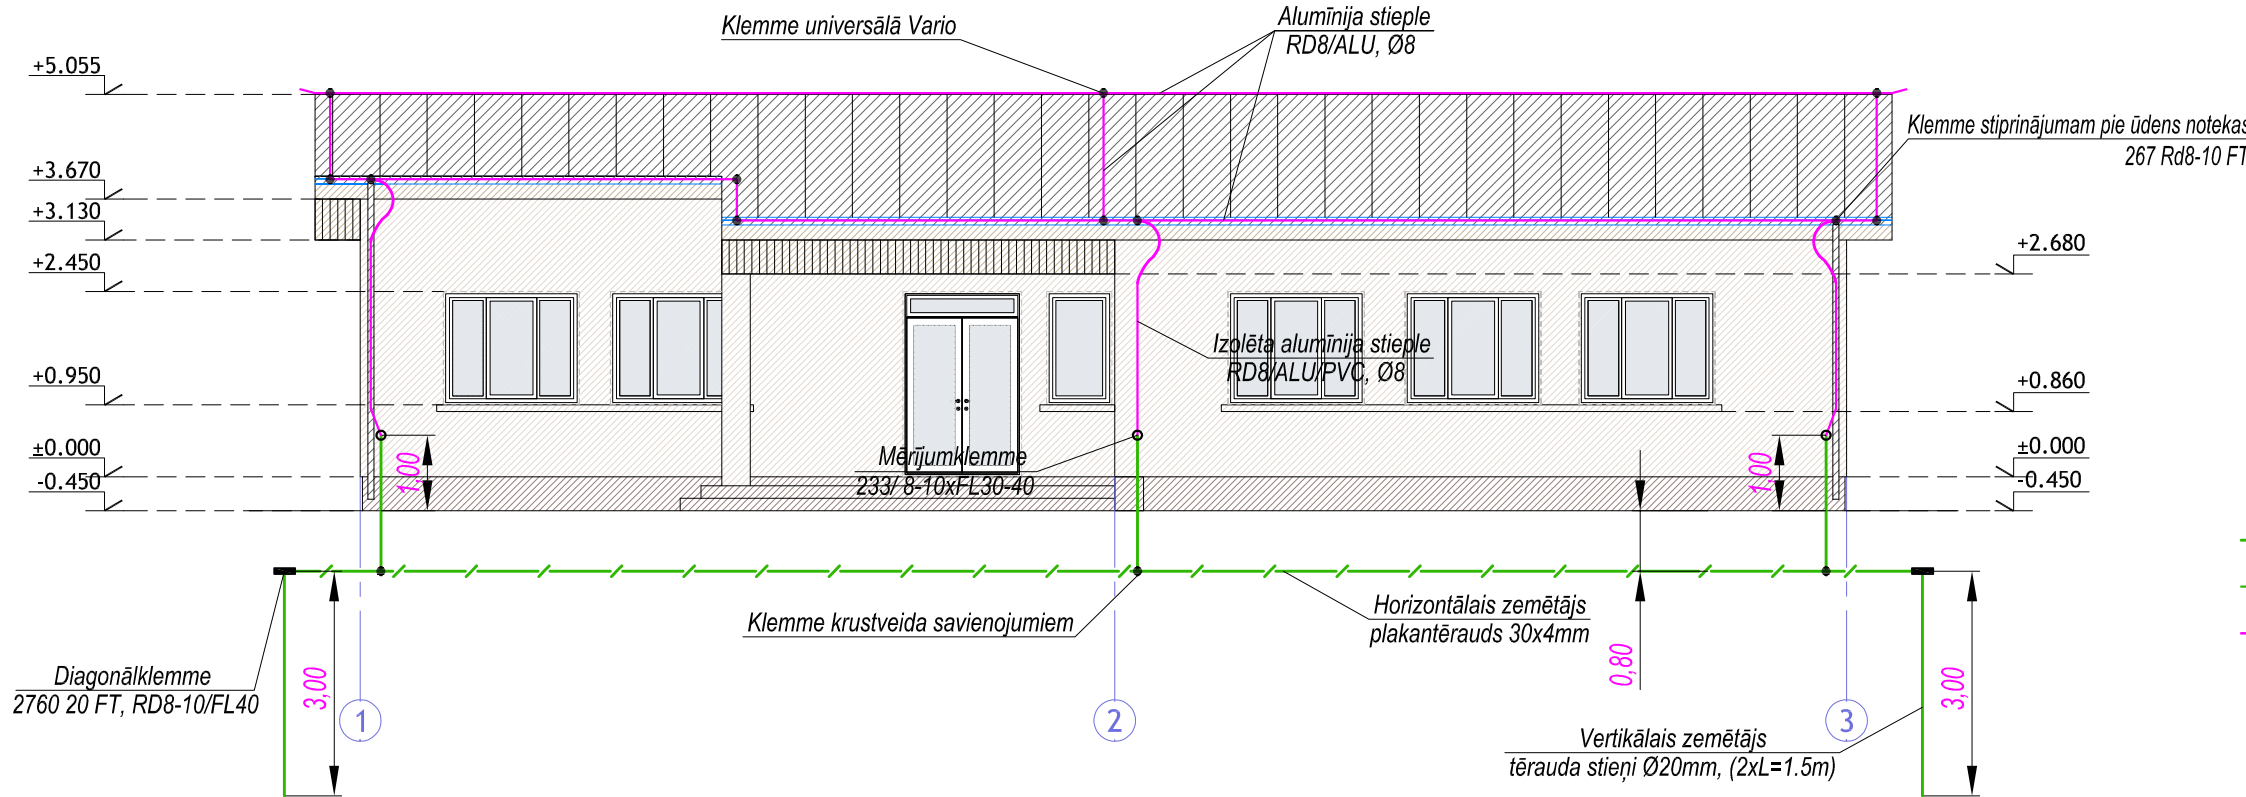

ZIBENSAIZSARDZĪBAS TĪKLU PIENĒMTIE APZĪMĒJUMI

- Klemme
- Mērijumklemme
- Vertikālais zemētājs
- Horizontālais zemētājs
- Alumīnija stieple


FASĀDE ASĪS A-D
M 1:100

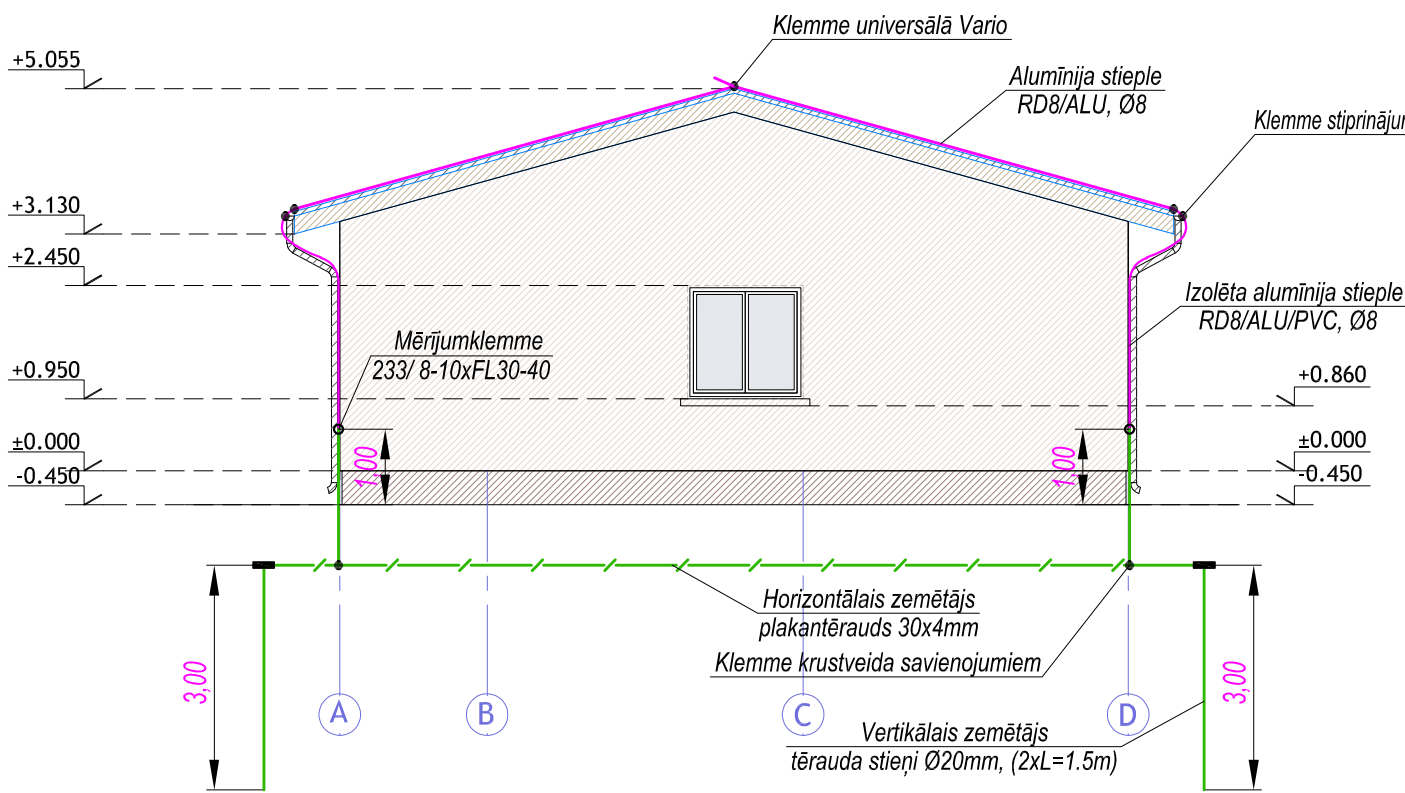


Norādījumi:

1. Zibenssaizsardzības tīklu veikt ar RD Ø8 alumīnija stiepli.
2. Pa ēkas "A" un "D" asu jumta malām zibenssaizsardzības tīklu stiprināt pie tehnēm.
3. Zibenssaizsardzības nolaidumus no zibenssaizsardzības tīkla līdz mērijumu klemmei veikt ar izolētu RD Ø8 alumīnija stiepli, stiprinot pie notekcaurulēm un sienām.
4. Zemējuma kontūru izpildīt no karsti cinkota tērauda elementiem:
vertikālais zemētājs - tērauda stiepi Ø20mm, 3m (2xL=1.5m)
horizontālais zemētājs - plakantērauds 30x4mm.
5. Zibenssaizsardzības tīkla un zemējuma kontūra savienojumus veikt ar cinkotiem savienojuma elementiem.
6. Zemējuma kontūru ierīkot 1.0 m attālumā no ēkas pamatiem 0,8m dziļumā.
7. Zemējuma kontūra savienojumu vietas un izvodus 0.3m zem un virs zemes līmeņa nosaitēt ar pretkorozijas lentu.
8. Pēc kontūra izbūves veikt tā pretestības mērījumus. Gadījumā, ja zemējuma pretestība pārsniedz 10Ω, iedzīt papildus elektrodus. Attālums starp vertikālajiem elektrodiem nedrīkst būt mazāks par to garumu.
9. Iesākot zemes darbus izsaukt ieinteresēto organizāciju pārstāvjus un precizēt esošo pazemes inženierkomunikāciju izvietošanu.
10. Ēkas zibenssaizsardzību izpildīt saskaņā ar LVS EN 62305 pēc III aizsardzības klases

FASĀDE ASĪS 1-3
M 1:100

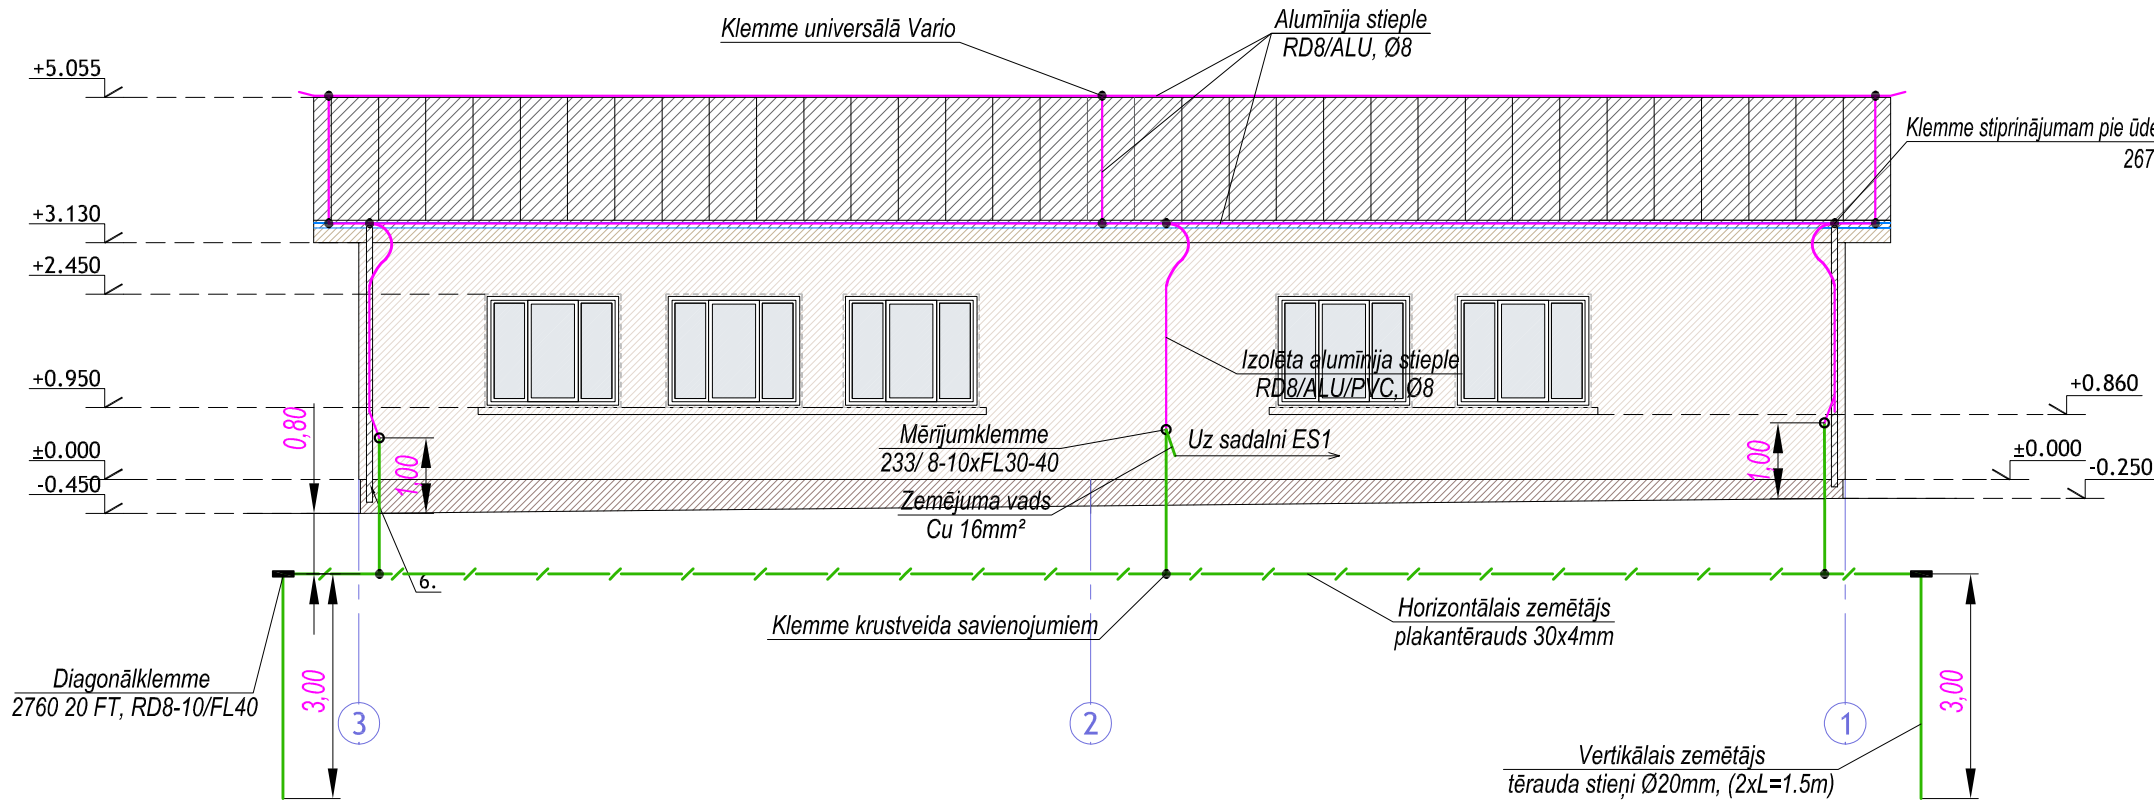

FASĀDE ASĪS D-A
M 1:100

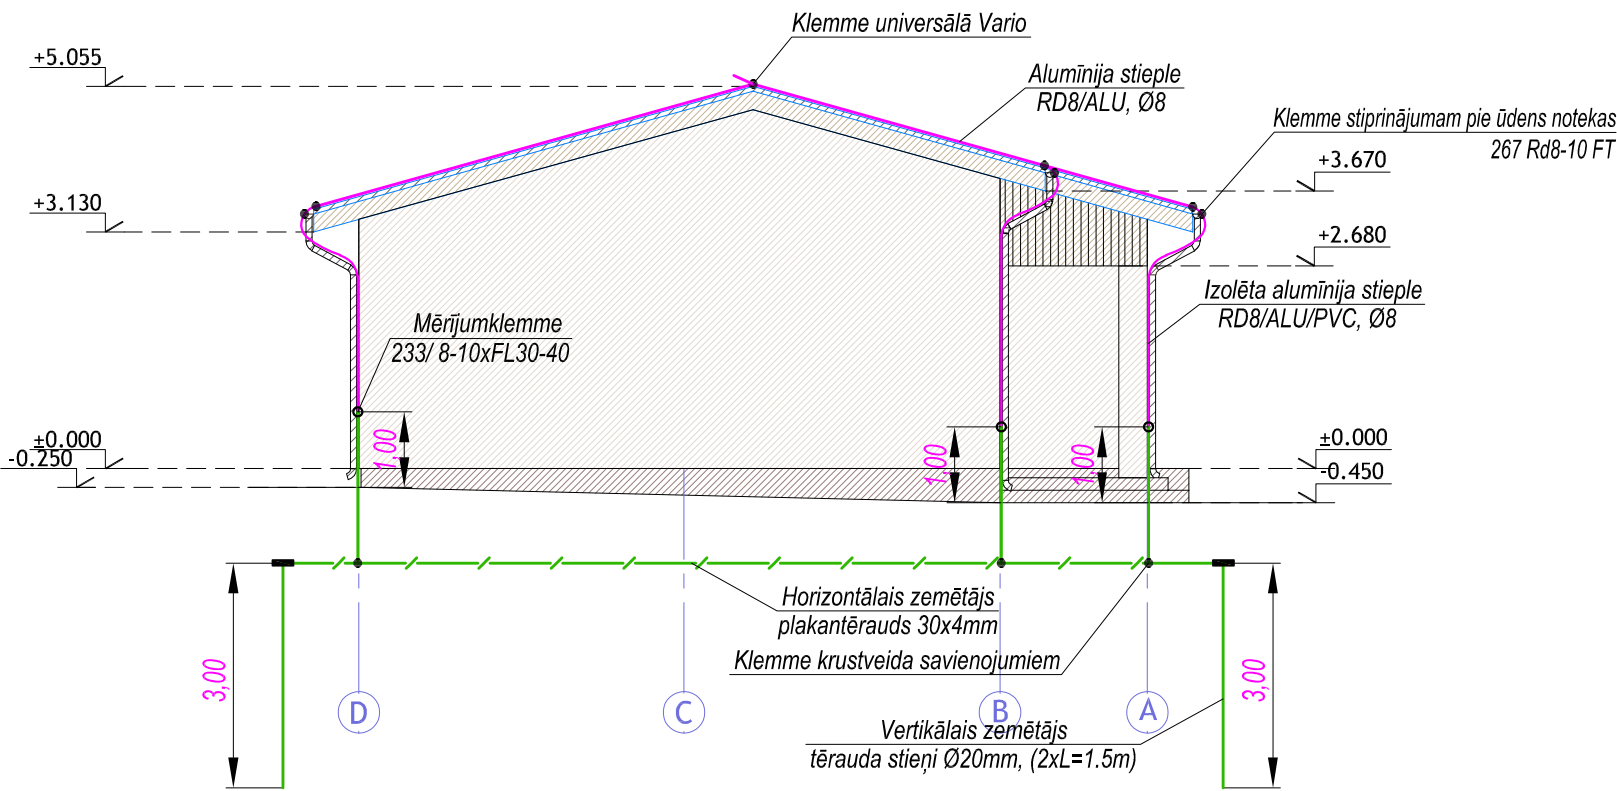

muur SIA "MUUR" Reģ.Nr.42403028203 Būvkomersanta reģ.Nr. 9137-R 18.novembra iela 16, Rēzekne, LV-4601 Pulkveža Brieža 13-4, Rēzekne, LV-4601 mob.t. : 26456498; e-pasts: muur.birojs@inbox.lv			
Proj. d.vad.		K.Sarmutis	
Izstrādāja		K.Sarmutis	
Pasūtītājs:		DRICĀNU PAGASTA PĀRVALDE	
Objekts:		DZĪVOJAMĀS MĀJAS PĀRBŪVE PAR FELDŠERU PUNKTA ĒKU	
Objekta adrese:		"KASTAŅI", DRICĀNI, DRICĀNU PAGASTS, RĒZEKNES NOVADS	
Rasējuma nosaukums:		FASĀDES AR ZIBENSAIZSARDZĪBAS TĪKLIEM UN ZEMĒJUMA TĪKLI	
Pasūtījuma Nr.:	M 32/2015	Stadija:	BŪVPROJEKTS
Reģ.Nr.:	M 32/2015	Būvprojekta sadaļa	ELEKTROAPGĀDE
Datums:	10.12.2015.		
Mērogs:	1:100	Rasējuma Nr.	EL-6
Lapas Nr.:		Lapu skaits.:	
Rasējuma nosaukums.:			