




ĀRĒJO SAVIENOJUMU SHĒMA

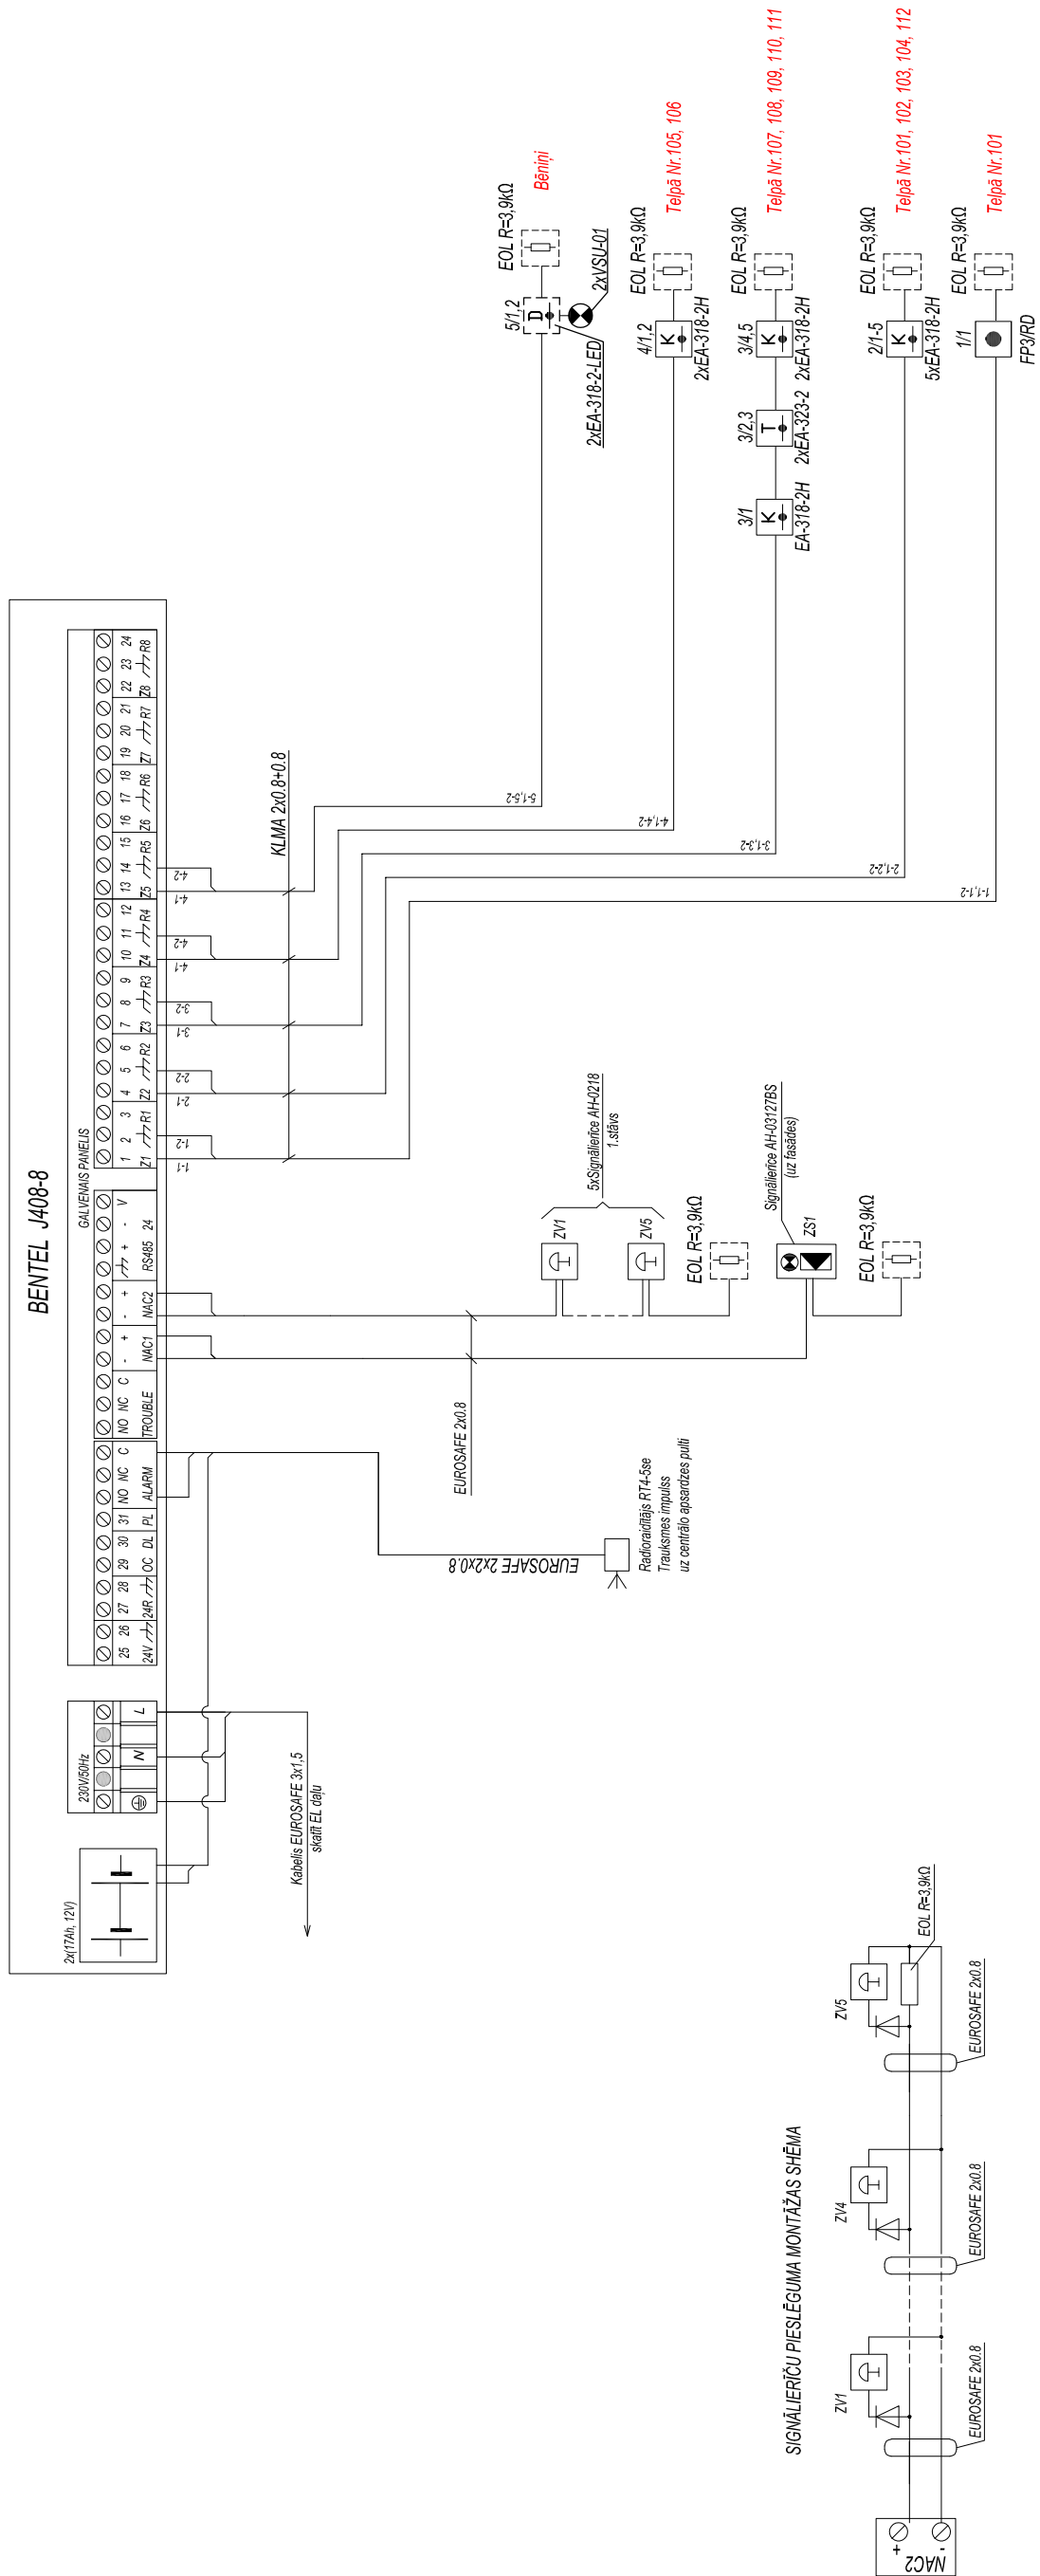


MANUĀLĀ TRAUKSMES SIGNĀLDEVĒJA PIESLĒGUMA MONTĀŽAS SHĒMA

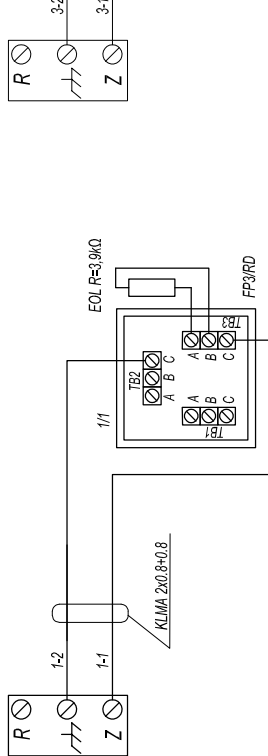

KOMBINĒTO UN SILTUMA SĪGĀLDEVĒJU PIESLĒGUMA MONTĀŽAS SHĒMA

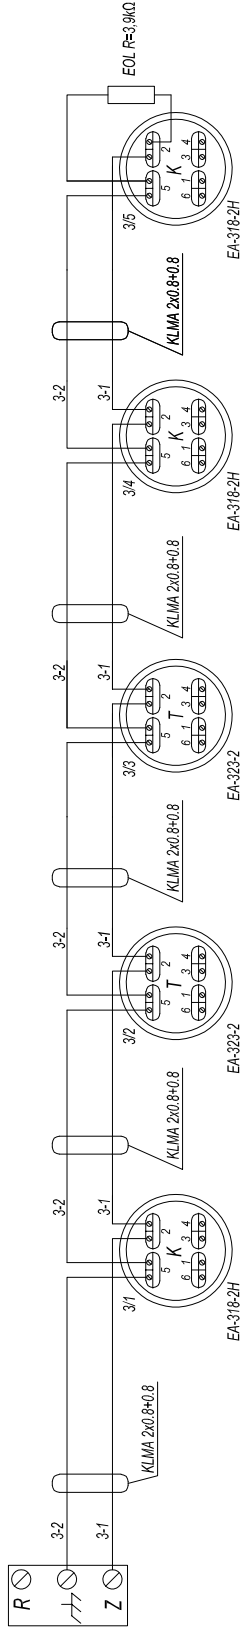

DŪMU SIGNĀLDEVĒJU PIESLĒGUMA MONTĀŽAS SHĒMA

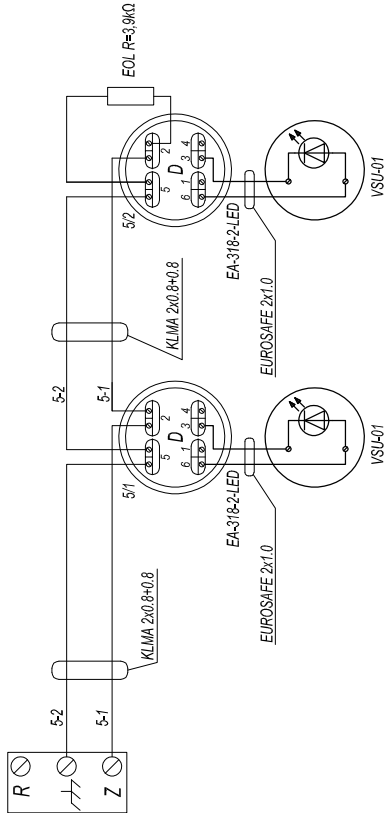

Norādījumi:

1. Staru Nr.2 un 4 detektorus pieslēgt analogi staram Nr.3.

				SIA "MUIUR" Reģ. Nr. 42403028023 Būvkomersanta reģ. Nr. 9137-R 18. novembra iela 10, Rēzekne, LV-4601 Pukveža Brieža 13-4, Rēzekne, LV-4601 mob. t. : 26456498; e-pasts: muiur.birojs@inbox.lv			
Proj. d. vad.		K. Sarmulis					
Izstrādāja		K. Sarmulis					
Pasūtītājs:	DRICĀNU PAGASTA PĀRVALDE						
Objekts:	DZĪVOJAMĀS MĀJAS PĀRBŪVE PAR FELDŠERU PUNKTA ĒKU						
Objekta adrese:	"KASTANI", DRICĀNI, DRICĀNU PAGASTS, RĒZEKNES NOVADS						
Rasējuma nosaukums:	ĀRĒJO SAVIENOJUMU SHĒMA						
Pasūtījuma Nr.:	M 32/2015	Stadija:	BŪVPROJEKTS				
Reģ. Nr.:	M 32/2015	Būvprojekta sadaļa	UGUNSDZĒSĪBAS AUTOMĀTIKAS SISTĒMAS				
Datums:	10.12.2015.						
Mērogs:	BM	Rasējuma Nr.	UAS-2				
Lapas Nr.:		Lapu skaits.:					
Rasējuma nosaukums.:							