



M 1:100

TELPU EKSPLOĀKCIJAS 1. STĀVĀ		
Nr.	Nosaukums	Platība, m²
101.	Veļtveris	5,26
102.	Gaiteinis	8,46
103.	Uzgaļdaiva telpa	12,08
104.	Kabineis	10,07
105.	Ārsta kabineis	10,15
106.	Ārsta kabineis	17,37
107.	Tualetes cilvēkiem ar ierobežotām kustību iespējām	3,53
108.	WC telpa	2,75
109.	Gaiteinis	5,48
110.	Procedūru telpa	17,64
111.	Ārsta kabineis	11,94
112.	Kabineis	51,35
KOPĀ		156,0800

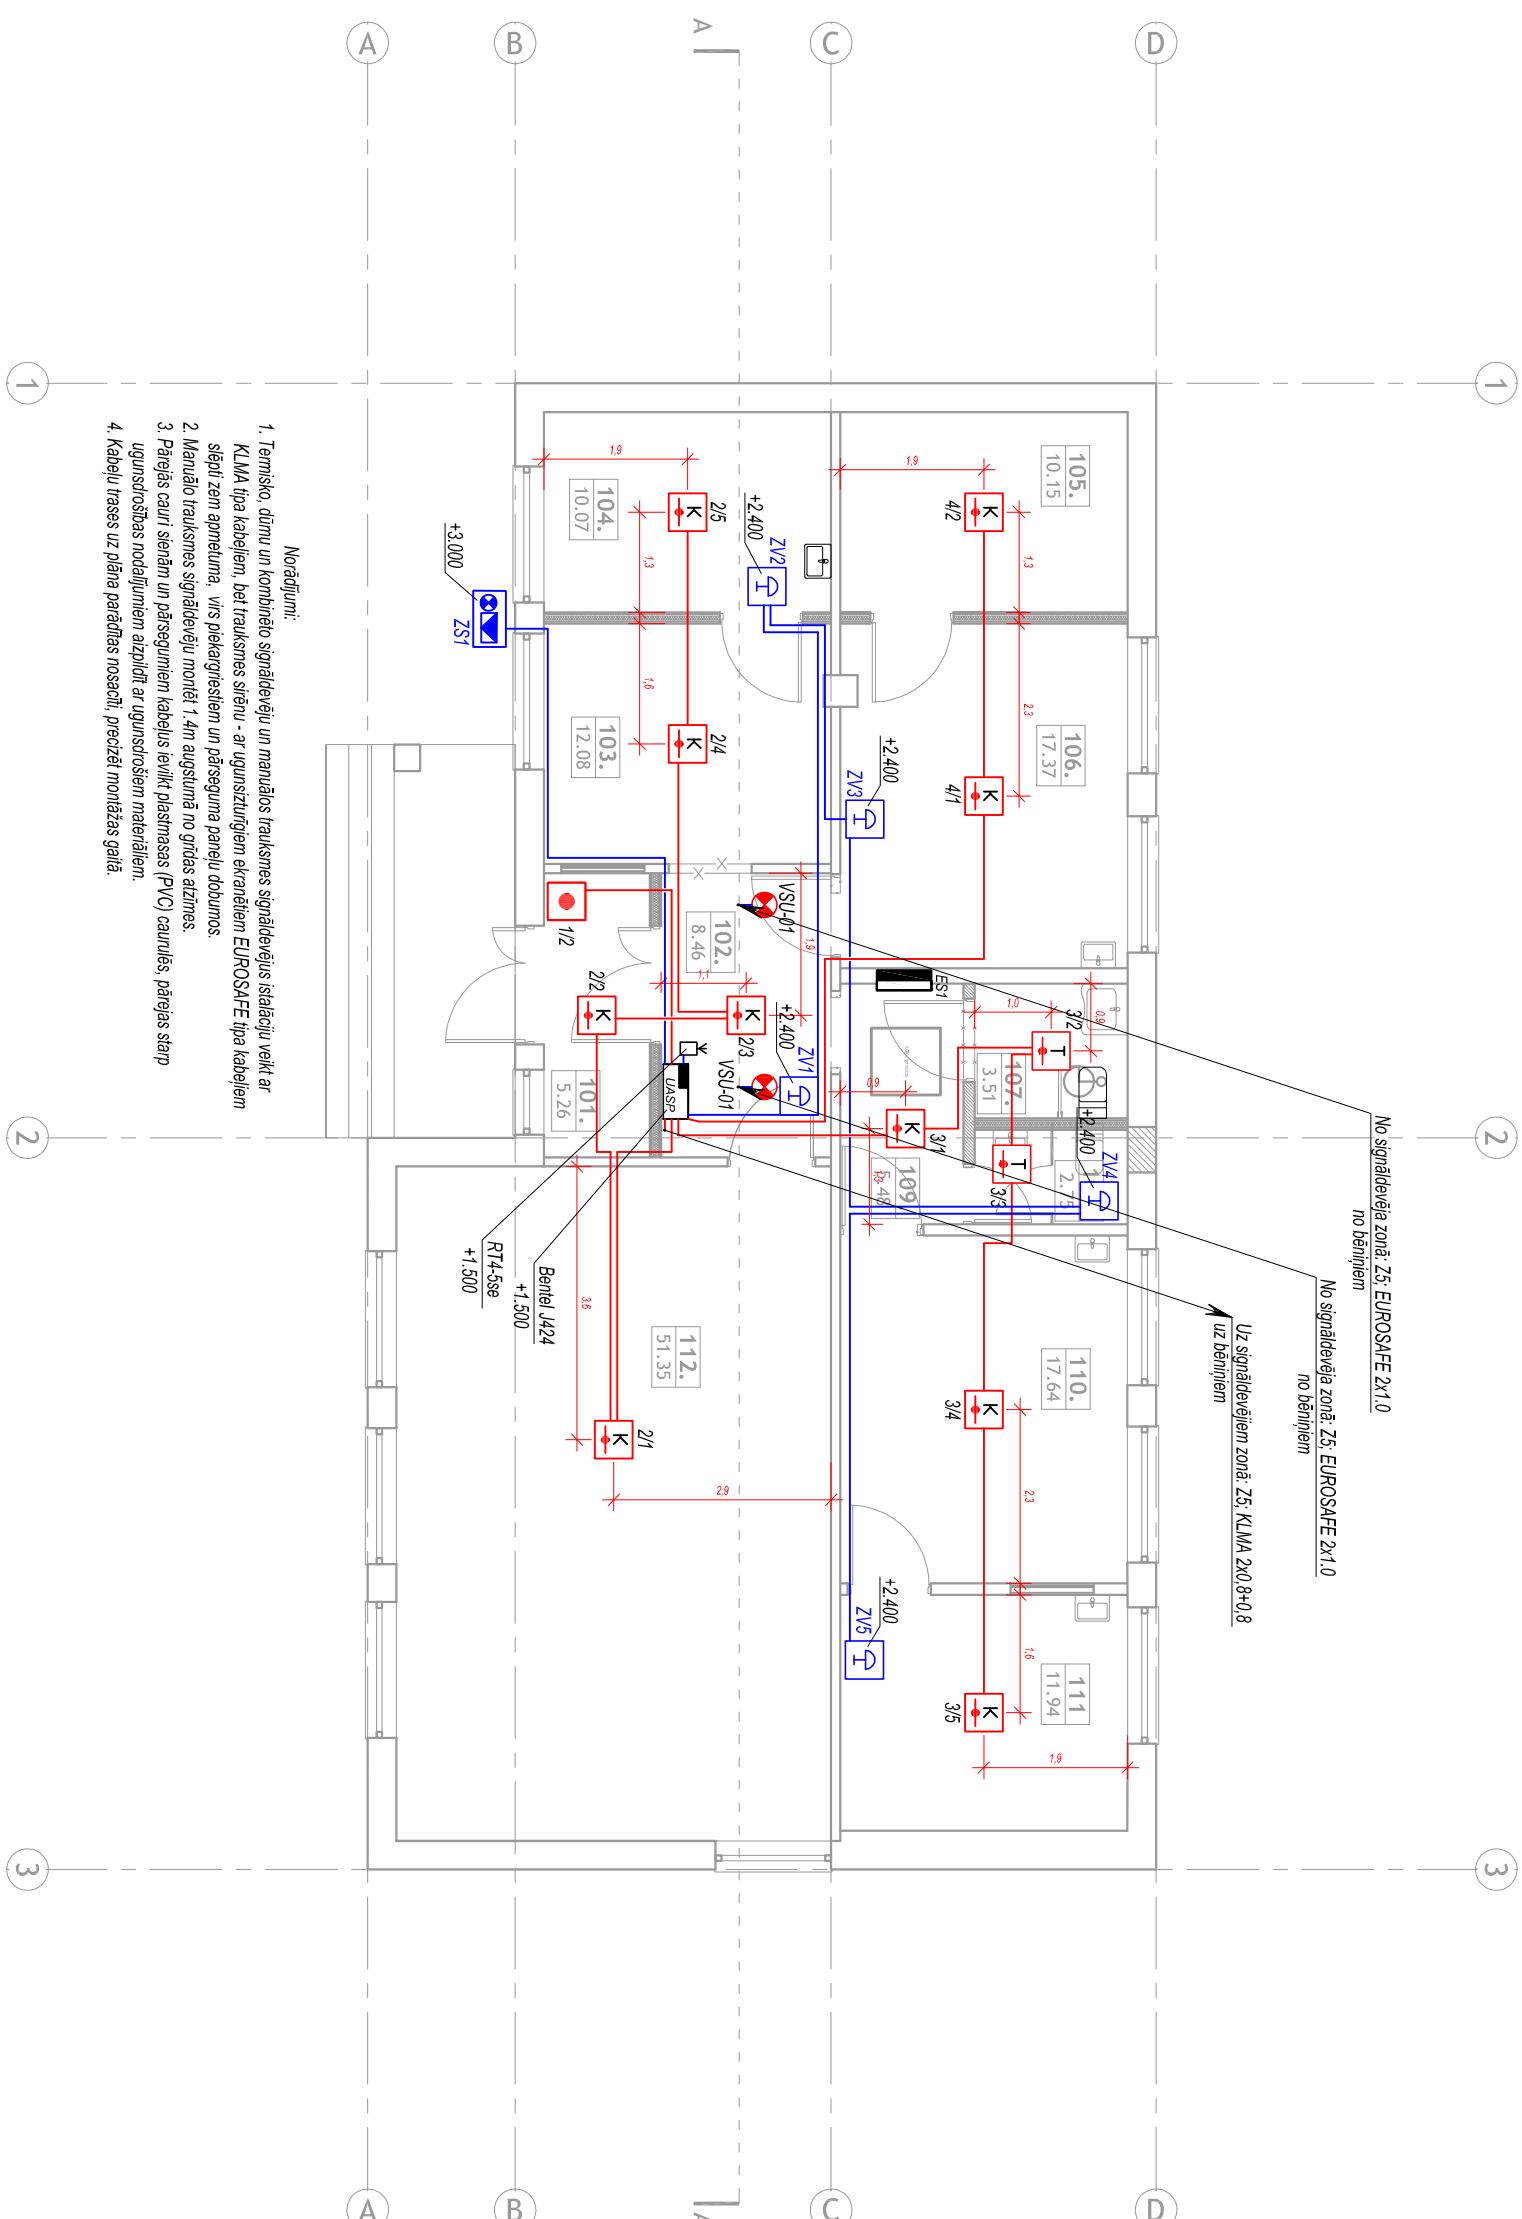

GRIEZUMS A-A
M 1:100

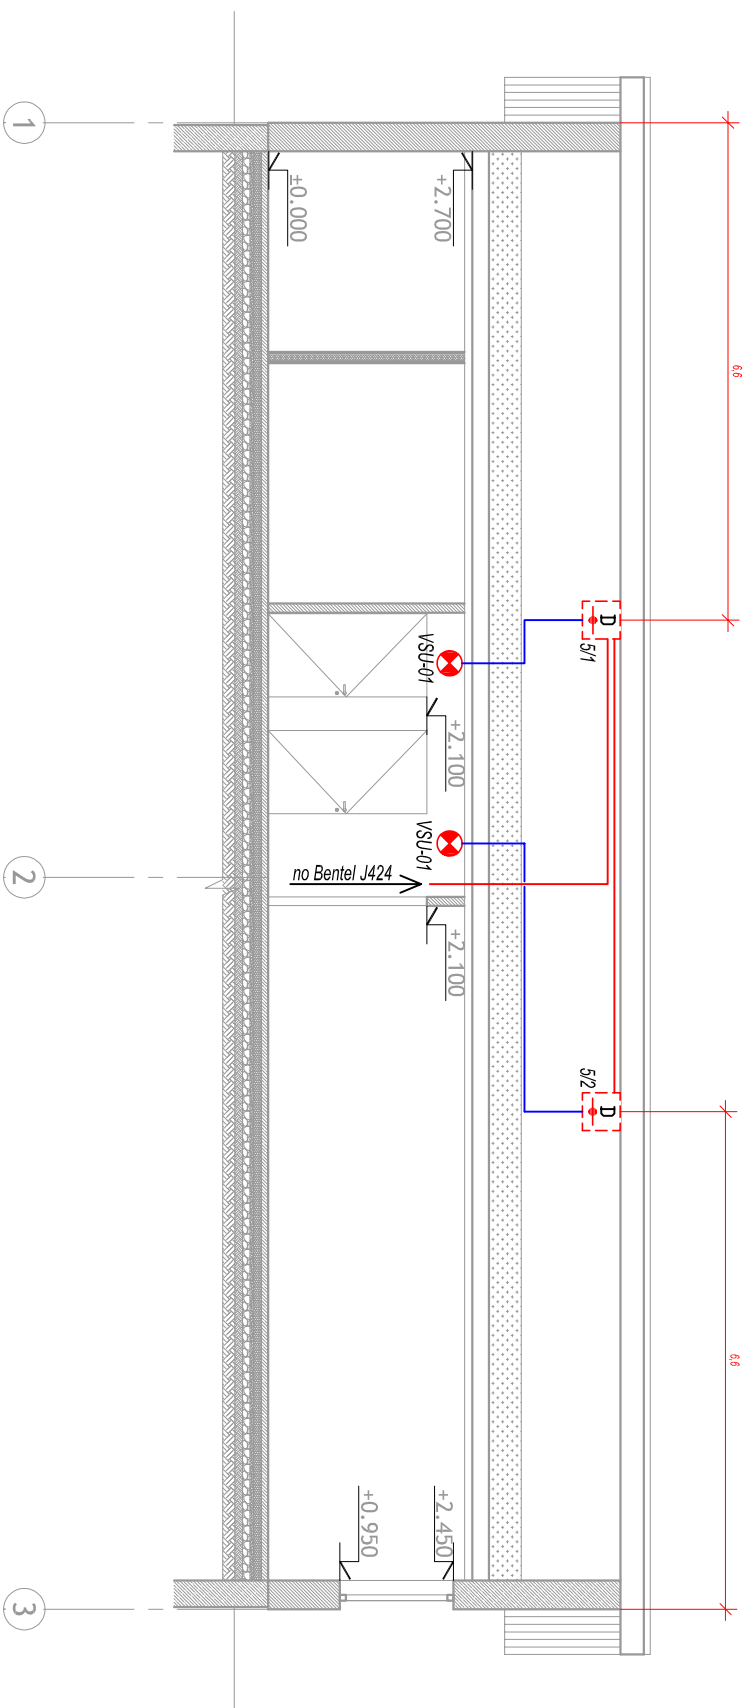

		59. WIDE 18 novembra 2018. Pilsētā ieviesta 13-4. Reģener. LV-466	
mob.: 2656498, e-pasts: mur@hopsbox.lv		Reģ. Nr. 2-40/002820 Būvniecības reģ. Nr. 9137	
Proj. d.vad.		K.Sarmuils	
Izstrādāja		K.Sarmuils	
Pasūtītājs:		DRICĀNI PAGAUSTA PĀRVALE	
Objekts:		DZĪVOMAJĀS MAJĀS PĀRBOLE PAR FELDŠĒRU PUNKTA ĒKU	
Objekta adrese:		"KASTANI", DRICĀNI, DRICĀNU PAGAISTE RĒŽENES NOVADS	
Rasējuma nosaukums:		PLĀNS AR AUTOMĀTISKOS UDENSĒRĒKA ATKLĀŠANĀS UN TRAUŠMĒS SIGNALIZĀCIJAS SISTĒMAS TIKLĀM	
Pasūtītāja Nr.:		M 32/2015	
Reg. Nr.:		M 32/2015	
Datum:		10.12.2015.	
Mērogs:		Rasējuma Nr.	
Lapas Nr.:		Lapu skaits.:	
nosaukums:		UGUNSDZESĪBAS AUTOMĀTISKAS SISTĒMAS	
		BDVPROJEKTS	