


1.STĀVA PLĀNS AR UK TĪKLIEM

M 1:100

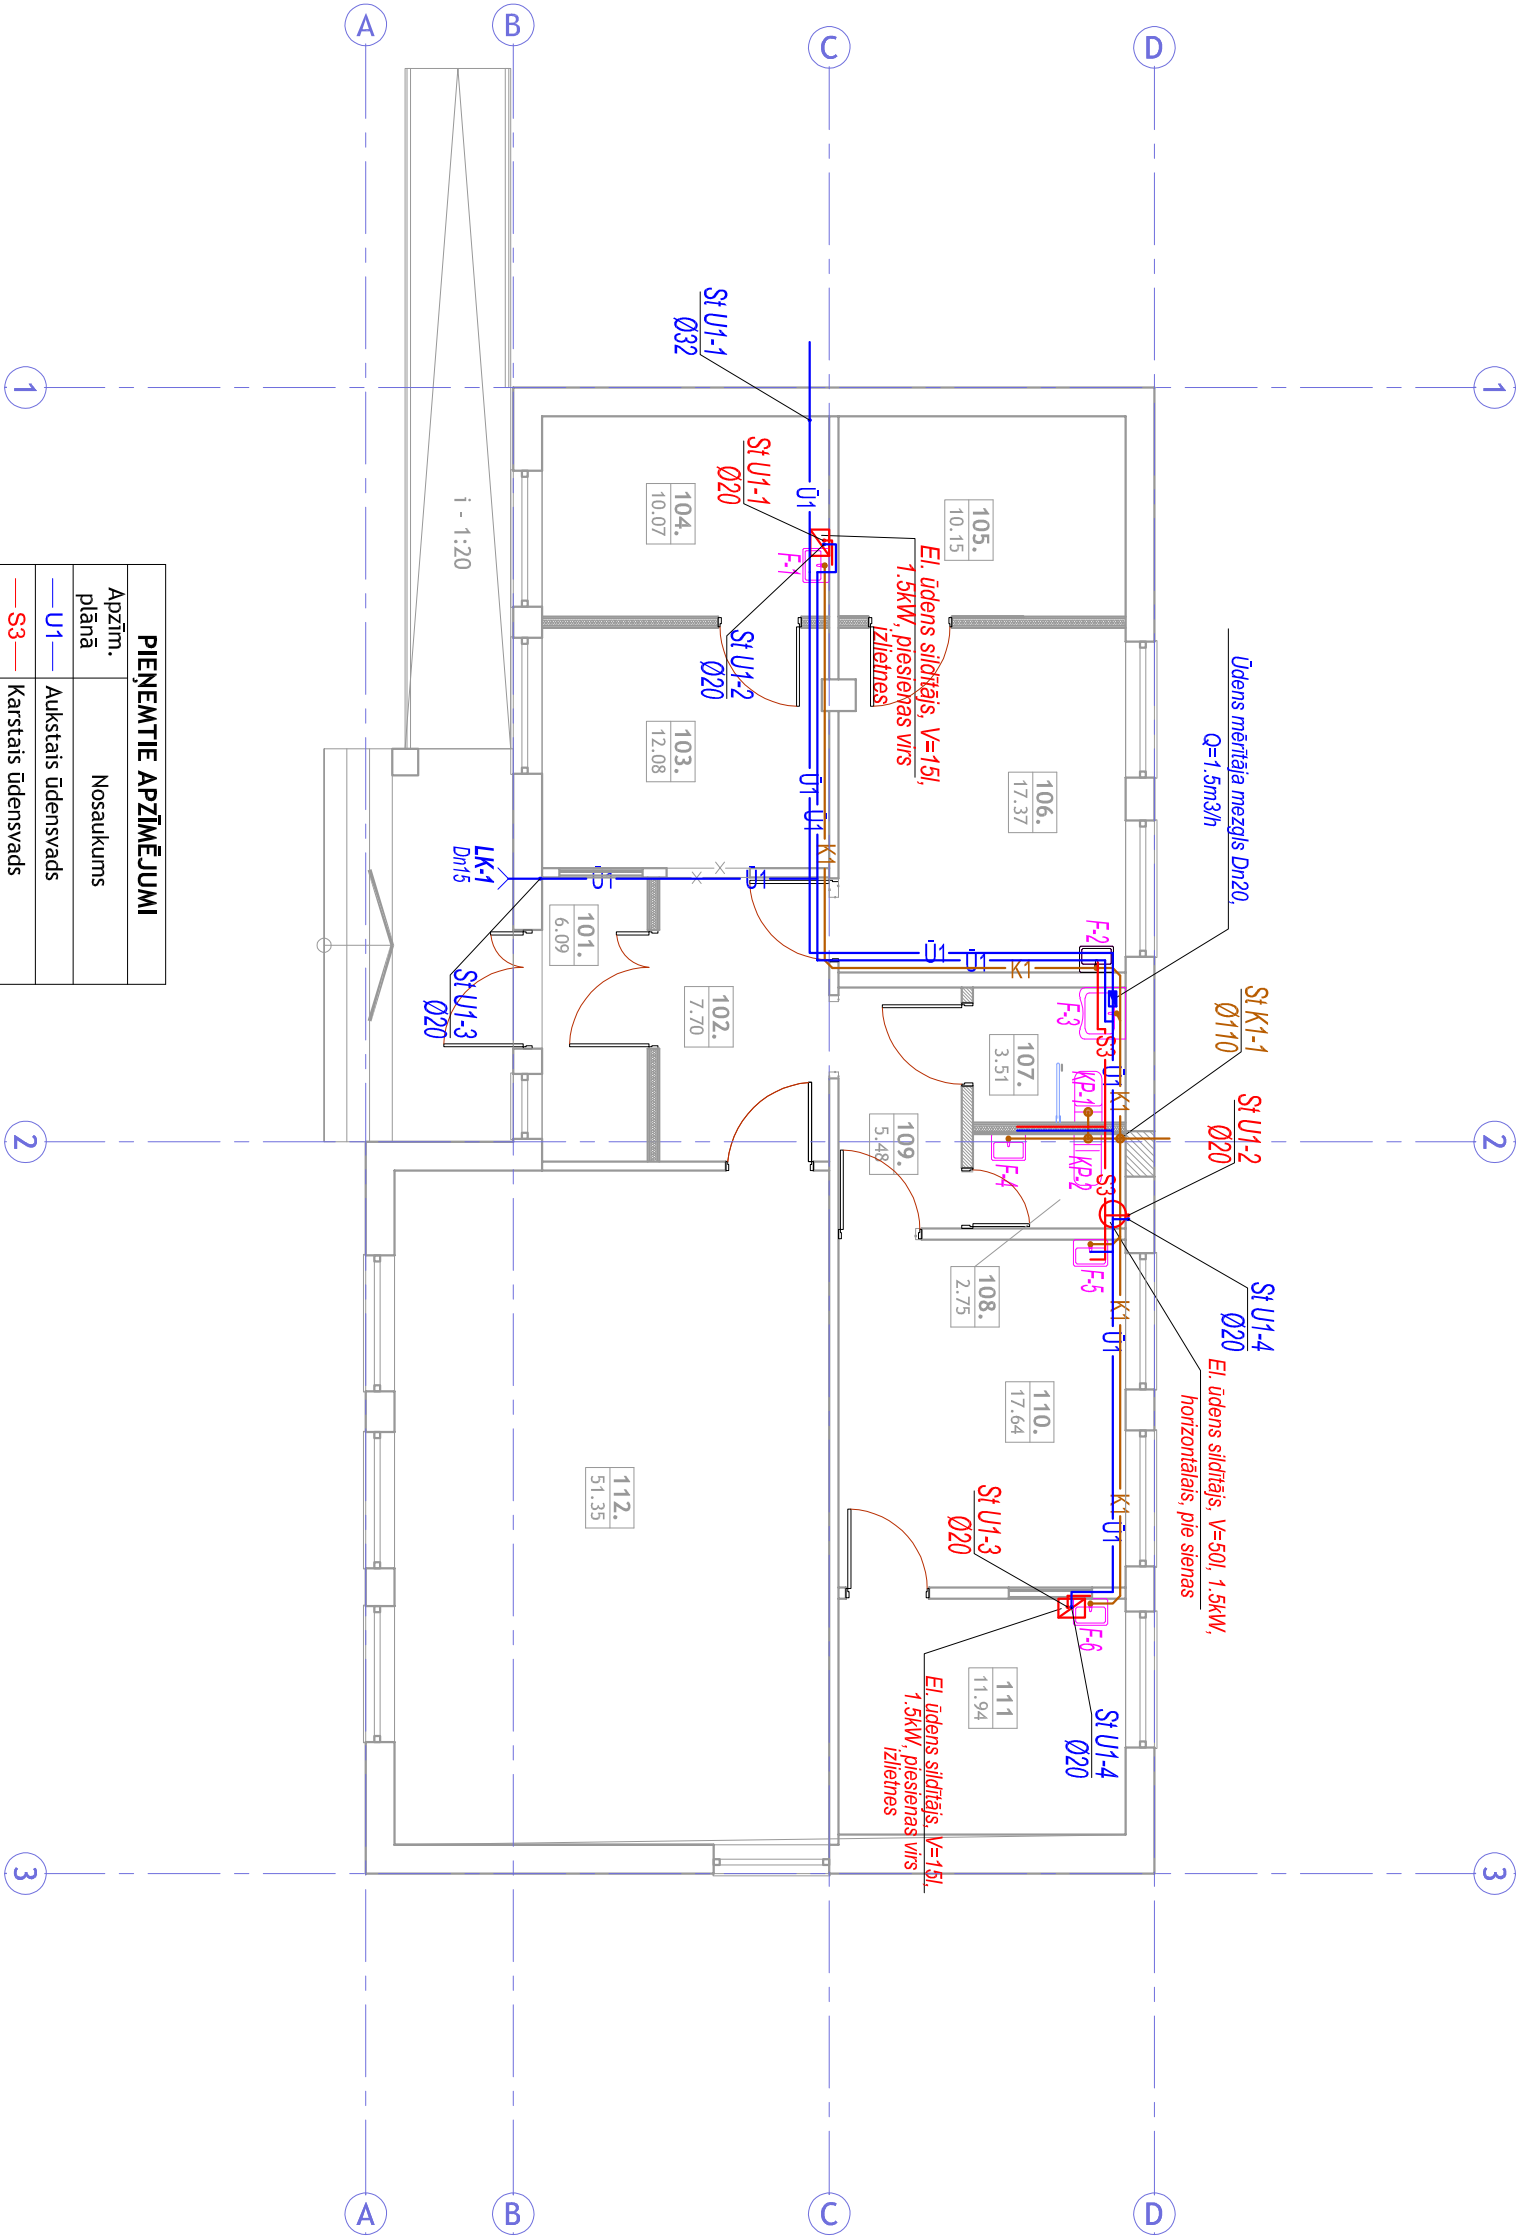

PIEŅĒMTIE APZĪMĒJUMI	
Apzīm. plānā	Nosaukums
— U1 —	Aukstais ūdensvads
— S3 —	Karstais ūdensvads
— K1 —	Sadzīves kanalizācija
St U1-1 Ø110	Stāvvads, komunikācijas veids, numurs, diametrs
LK-1	Laišanas krāns
R	Revīzija stāvvadā
KP-1	Klozetpods
F-2	Izlietne, fjanša
JK-2	Jaucējkrāns
V-2	Ventilis
LV-2	Leņķveida ventilis

Telpu EKSPLIKĀCIJA 1.STĀVĀ		
Nr.	Nosaukums	Platība, m²
101.	Priekštelpa	6.09
102.	Uzgaিদmā telpa	7.70
103.	Uzgaিদmā telpa	12.08
104.	Ārsta kabinets	10.07
105.	Palīgtelpa	10.15
106.	Ārsta kabinets	17.37
107.	Tualete cīvēķiem ar ierobežotām kustību iespējām	3.51
108.	Tualete	2.75
109.	Gaitenis	5.48
110.	Procedūru telpa	17.64
111.	Ārsta kabinets	11.94
112.	Zāle	51.35
KOPĀ		156.1300

- Piezīmes:
- Sistēmu U1, S3, K1 plānu detalizāciju skatīt aksonometriskajās shēmās.
 - Augstuma atzīmes precizēt būvniecības laikā.
 - Inženierkomunikāciju šāhtas un kanālus norobežot no telpas puses ar 2 kārtām ugunsizturīgā gipskartona loksņēm ("KNAUF" "MARKA GKF") 12, 5 mm biezumā pa metāla profilu karkasu (EI 120).
 - Spraugas un caurumus dz/betona pārsegumos rūpīgi aizpildīt ar būvjāvu.
 - Plastmasas un daudzslāņu cauruļvadu šķērsojuma vietās pārsegumos iebūvēt ugunsdrošības manžetes.

muur

Reg.Nr.-42403028203
Būvkomersanta reg.Nr.- 9137-R
Dārzu iela 21-42, Rēzekne, LV-4601
Pulkveža Brieža 13-4, Rēzekne, LV-4601
mob. t. : 26456498; e-pasts: muur_btrojs@inbox.lv

Proj. UK daļas vad.	A. Fjodorovs		
Pasūtītājs:	DRICĀNU PAGASTA PĀRVALDE		
Objekts:	DZĪVOJAMĀS MĀJAS PĀRBŪVE PAR FELDŠĒRU PUNKTA ĒKU		
Objekta adrese:	"KASTAŅI", DRICĀNI, DRICĀNU PAGASTS, RĒZEKNES NOVADS		
Rasējuma nosaukums:	1. STĀVA PLĀNS AR ŪK TĪKLIEM		
Pasūtījuma Nr.:	M 32/2015	Strādāja:	BP
Reg. Nr.:	M 32/2015	Būvprojekta sadala	ŪK
Datums:	25.01.2016.		
Mērogs:	BM	Rasējuma Nr.	UK-01
Lapas Nr.:		Lapu skaits.:	5
Rasējuma nosaukums.:	Kastāni Dricāni UK.dwg		