


JUMTA PLĀNS AR K1 VENTILĀCIJAS STĀVVADU
M 1:100

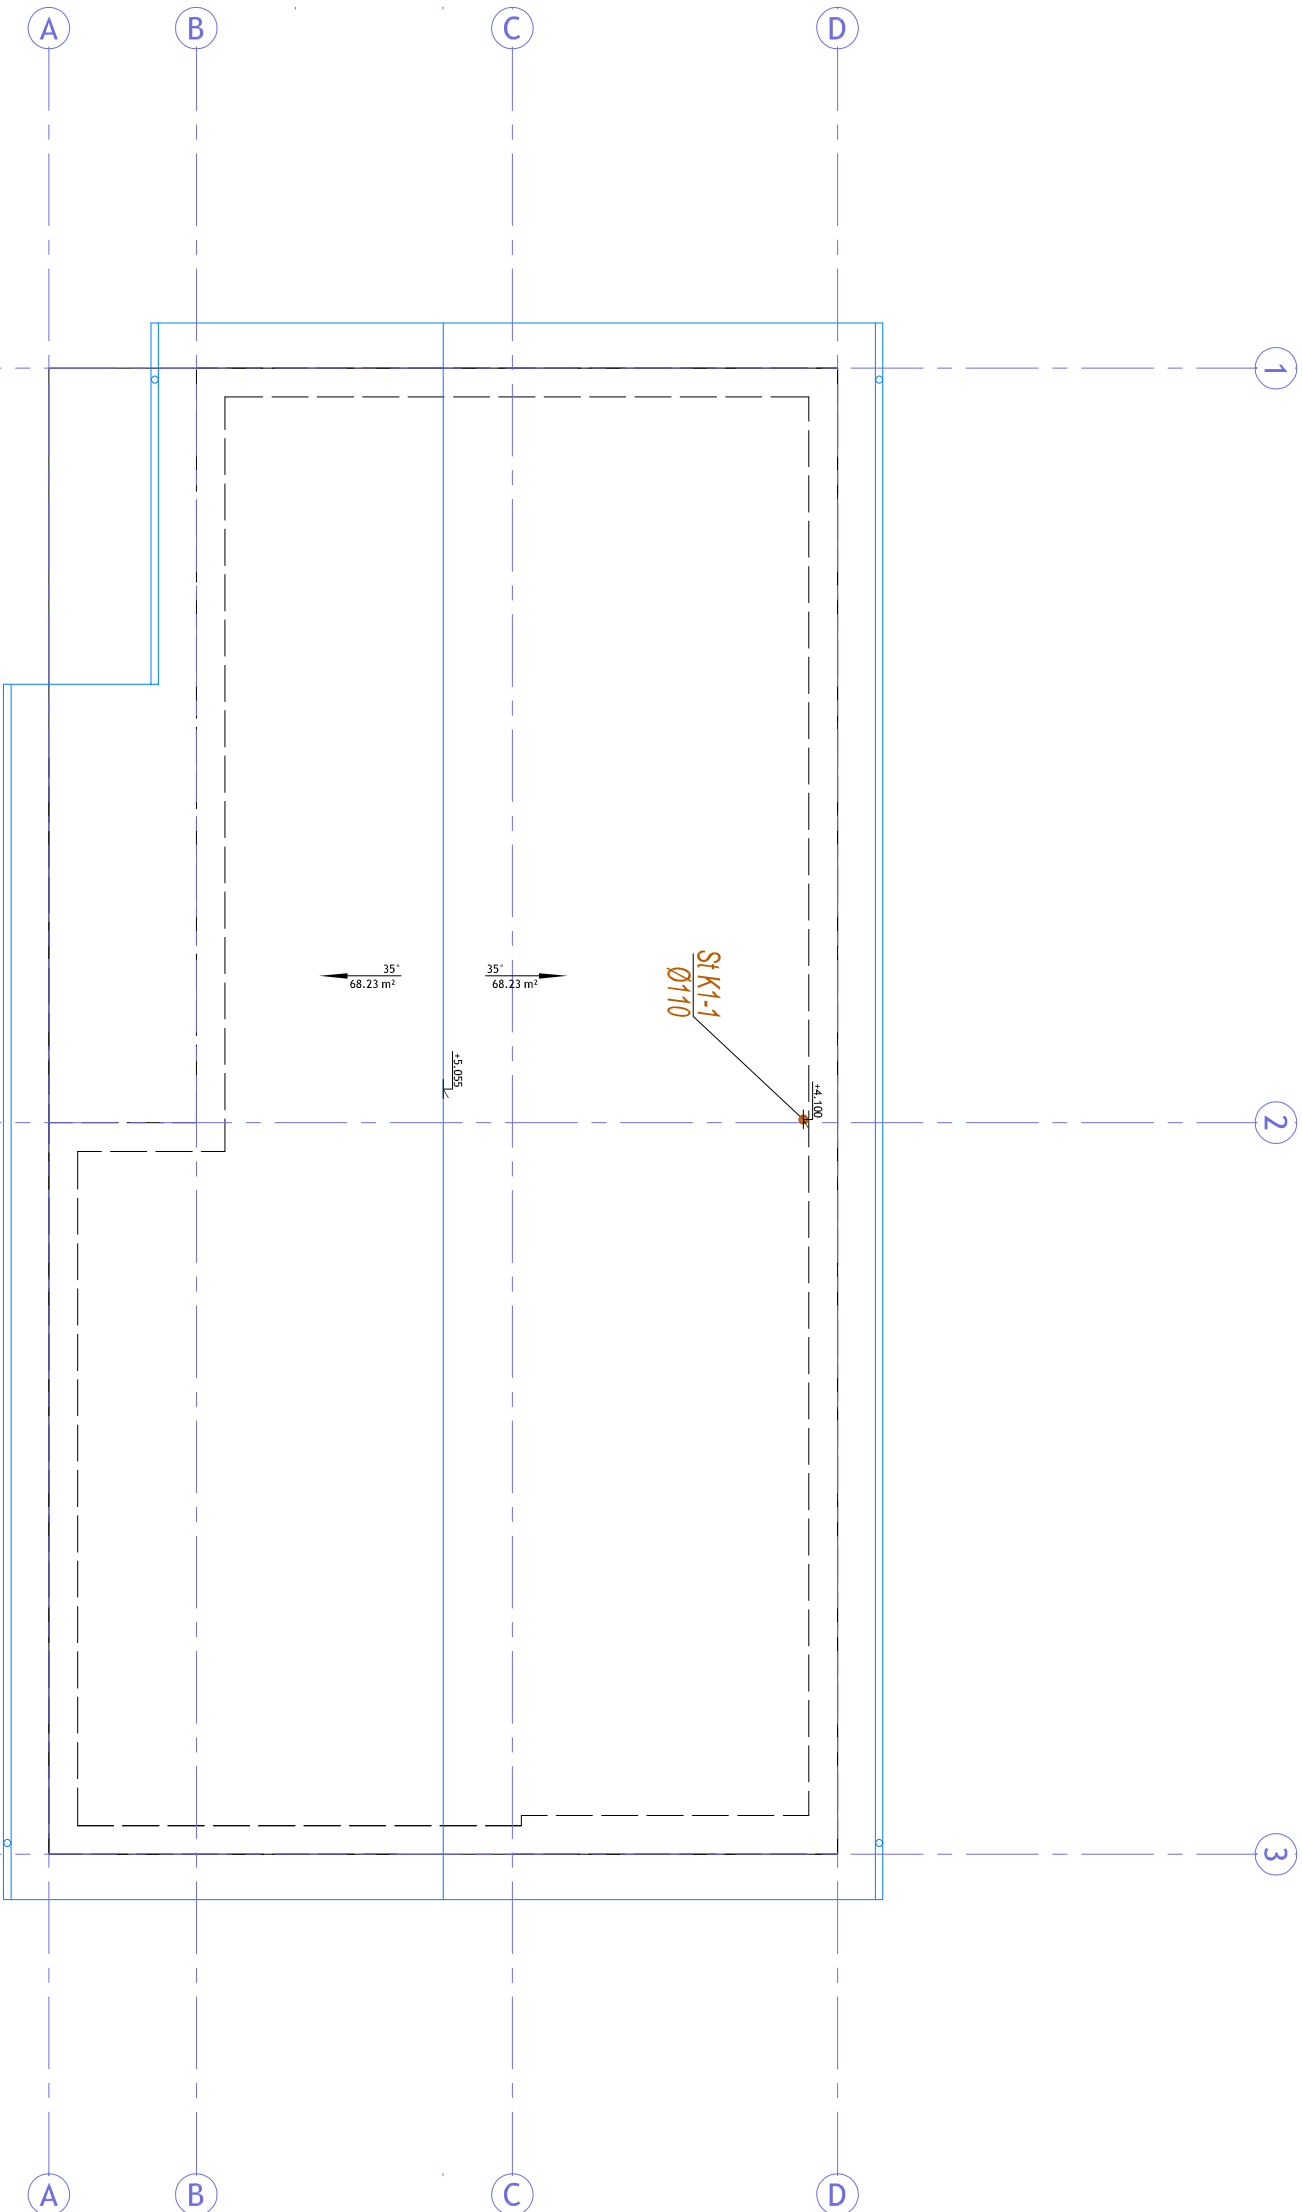

PIEŅEMTIE APZĪMĒJUMI

Apzīm. plānā	Nosaukums
—U1—	Aukstais ūdensvads
—S3—	Karstais ūdensvads
—K1—	Sadzīves kanalizācija
St K1-1 Ø110	Stāvvads, komunikācijas veids, numurs, diametrs
LK-1	Laistīšanas krāns
R	Revīzija stāvvadā
KP-1	Klozetpods
F-2	Izlietne, fījansa
JK-2	Jaucējkrāns
V-2	Ventilis
LV-2	Leņķveida ventilis

PIEŅEMTIE APZĪMĒJUMI

Apzīmējums plānā	Nosaukums
	Jumta segums Ruukki Classic RR23, pelēks

35°	Jumta stīpuma virziens un leņķis
+5.055	Kores augstumatzīmes

Piezīmes:

- Sistēmu Ū1, S3, K1 plānu detalizāciju skatīt aksonometriskajās shēmās.
- Augstuma atzīmes precizēt būvniecības laikā.
- Inženierkomunikāciju šāhtas un kanālus norobežot no telpas puses ar 2 kārtām ugunsizturīgā ģipškartona loksnēm ("KNAUF" "MARKA GKF") 12, 5 mm biezumā pa metāla profilu karkasu (EI 120).
- Spraugas un caurumus dz/betona pārsegumos rūpīgi aizplīdīt ar būvjāvu.
- Plastmasas un daudzslāņu cauruļvadu šķērsojuma vietās pārsegumos iebūvēt ugunsdrošības manžetes.

muur

SIA "MUUR"
Reģ.Nr.: 42403028203
Būvkomersanta reģ.Nr.: 9137-R
Dārzu iela 21-42, Rēzekne, LV-4601
Pulkveža Brieža 13-4, Rēzekne, LV-4601
mob.t.: 26456498; e-pasts: muur_birojs@inbox.lv

Proj. UK daļas vad.	A.Fjodorovs	

Pasūtītājs:	DRICĀNU PAGASTA PĀRVALDE		
Objekts:	DZĪVOJAMĀS MĀJAS PĀRBŪVE PAR FELDŠĒRU PUNKTA ĒKU		
Objekta adrese:	"KASTANI", DRICĀNĪ, DRICĀNU PAGASTS, RĒZEKNES NOVADS		
Rasējauma nosaukums:	JUMTA PLĀNS AR K1 VENTILĀCIJAS STĀVVADU		
Pasūtījuma Nr.:	M 32/2015	Stadija:	BP
Reģ.Nr.:	M 32/2015	Būvprojekta sadala	UK
Datums:	25.01.2016.		
Mērogs:	BM	Rasējuma Nr.	UK-02
Lapas Nr.:		Lapu skaits.:	5
Rasējuma nosaukums.:	Kastani Dricani UK.dwg		