
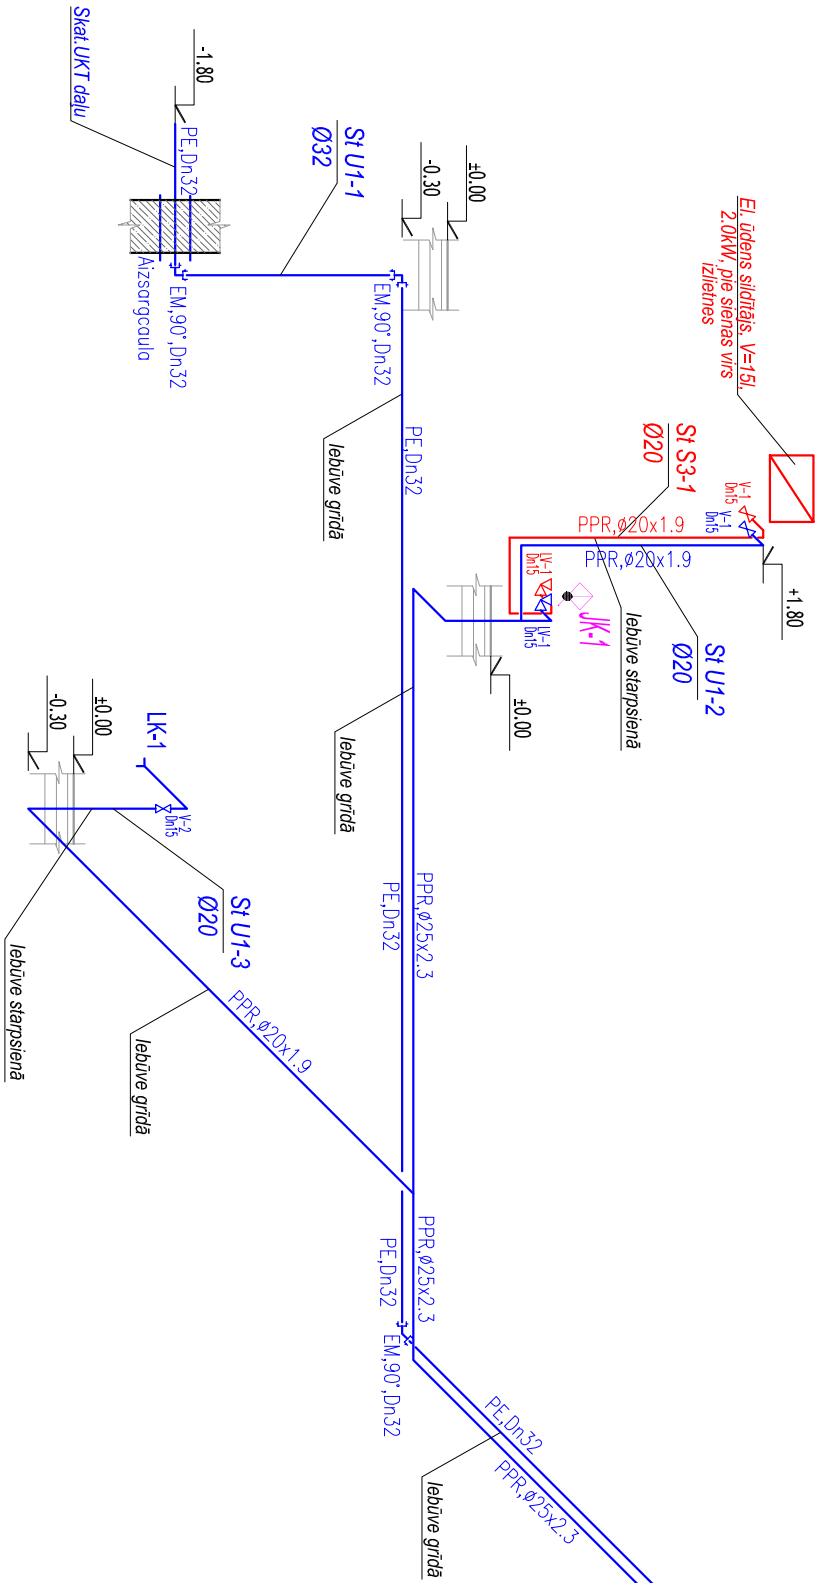
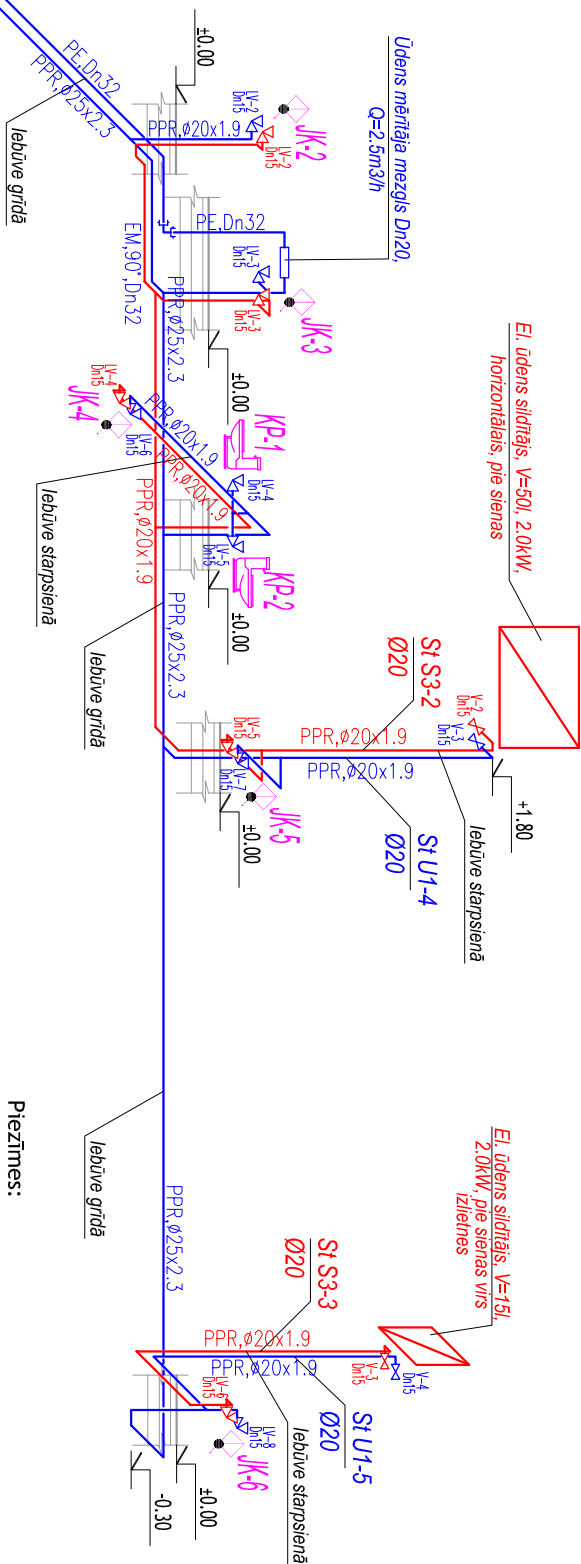


ŪDENS MĒRĪTĀJĀ MEZGLS

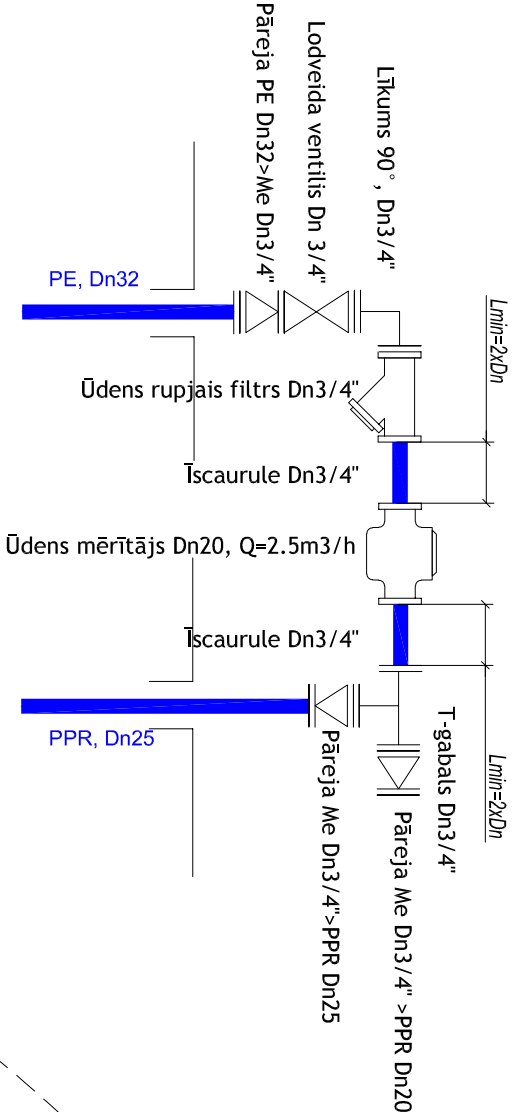

| PIENĒMIE APZĪMĒJUMI |                                                 |
|---------------------|-------------------------------------------------|
| Apzīm. plānā        | Nosaukums                                       |
| — U1 —              | Aukstais ūdensvads                              |
| — S3 —              | Karstais ūdensvads                              |
| — K1 —              | Sadzīves kanalizācija                           |
| SI U1-1             | Stāvvads, komunikācijas veids, numurs, diametrs |
| Ø20 Ø10             | Laišanas krāns                                  |
| LK-1                | Revīzija stāvvadā                               |
| R                   | Klozetpods                                      |
| KP-1                | Izlietne, fjiansa                               |
| F-2                 | Jaucejkrāns                                     |
| JK-2                | Ventilis                                        |
| V-2                 | Leņķveida ventilis                              |

- Piezīmes:
1. Sistēmu U1, S3, K1 aksonometriskās shēmas skatīt kopā ar ūk plāniem.
  2. Augstuma atzīmes precizēt būvniecības laikā.
  3. Inženierkomunikāciju šāhtas un kanālus norobežot no telpas puses ar 2 kārtām ugunsizturīgā gipskartona loksnēm ("KNAUF MARKA GKF ) 12, 5 mm biezumā pa metāla profilu karkasu (EI 120).
  4. Spraugas un caurumus dz/betona pārsegumos rūpīgi aizpildīt ar būvjāvu.
  5. Plastmasas un daudzslāņu cauruļvadu šķērsojuma vietās pārsegumos iebūvēt ugunsdrošības manžetes.

**muur**

Reg.Nr.: 42403028203  
Būvkomersanta reģ.Nr.: 9137-R  
Dārzu iela 21-42, Rēzekne, LV-4601  
Pulkveža Brieža 13-4, Rēzekne, LV-4601  
mob. t.: 26456498; e-pasts: muur.birojs@inbox.lv

|                      |                                                           |                          |
|----------------------|-----------------------------------------------------------|--------------------------|
| Pasūtītājs:          | DRICĀNU PAGASTA PĀRVALDE                                  |                          |
| Objekts:             | DZĪVOJAMĀS MĀJAS PĀRBŪVE PAR FELDŠĒRU PUNKTA ĒKU          |                          |
| Objekta adrese:      | "KASTAŅI", DRICĀNI, DRICĀNU PAGASTS, RĒZEKNE NOVADS       |                          |
| Rasējuma nosaukums:  | SISTĒMU U1, S3 AKSONOMETRISKĀ SHĒMA ŪDENS MĒRĪTĀJĀ MEZGLS |                          |
| Pasūtījuma Nr.:      | M 32/2015                                                 | Stadija: BP              |
| Reg.Nr.:             | M 32/2015                                                 | Būvprojekta sadaļa: ūk   |
| Datums:              | 25.01.2016.                                               | Mērogs: BM               |
| Lapas Nr.:           |                                                           | Rasējuma Lapu skaits.: 5 |
| Rasējuma nosaukums.: | Kastani Dricani ūk.dwg                                    |                          |