SISTĒMAS U1 AKSONOMETRISKĀ SHĒMA

M 1:50

PIEŅEMTIE APZĪMĒJUMI	
Apzīm. plānā	Nosaukums
—U1—	Aukstais ūdensvads
—S3—	Karstais ūdensvads
—K1—	Sadzīves kanalizācija
St Ū1-1 Ø20 / St K1-1 Ø110	Stāvvads, komunikācijas veids, numurs, diametrs
LK-1	Laistīšanas krāns
R	Revīzija stāvvadā
KP-1	Klozetpods
F-2	Izlietne, fjansa
JK-2	Jaucējkrāns
V-2	Ventilis
LV-2	Leņķveida ventilis

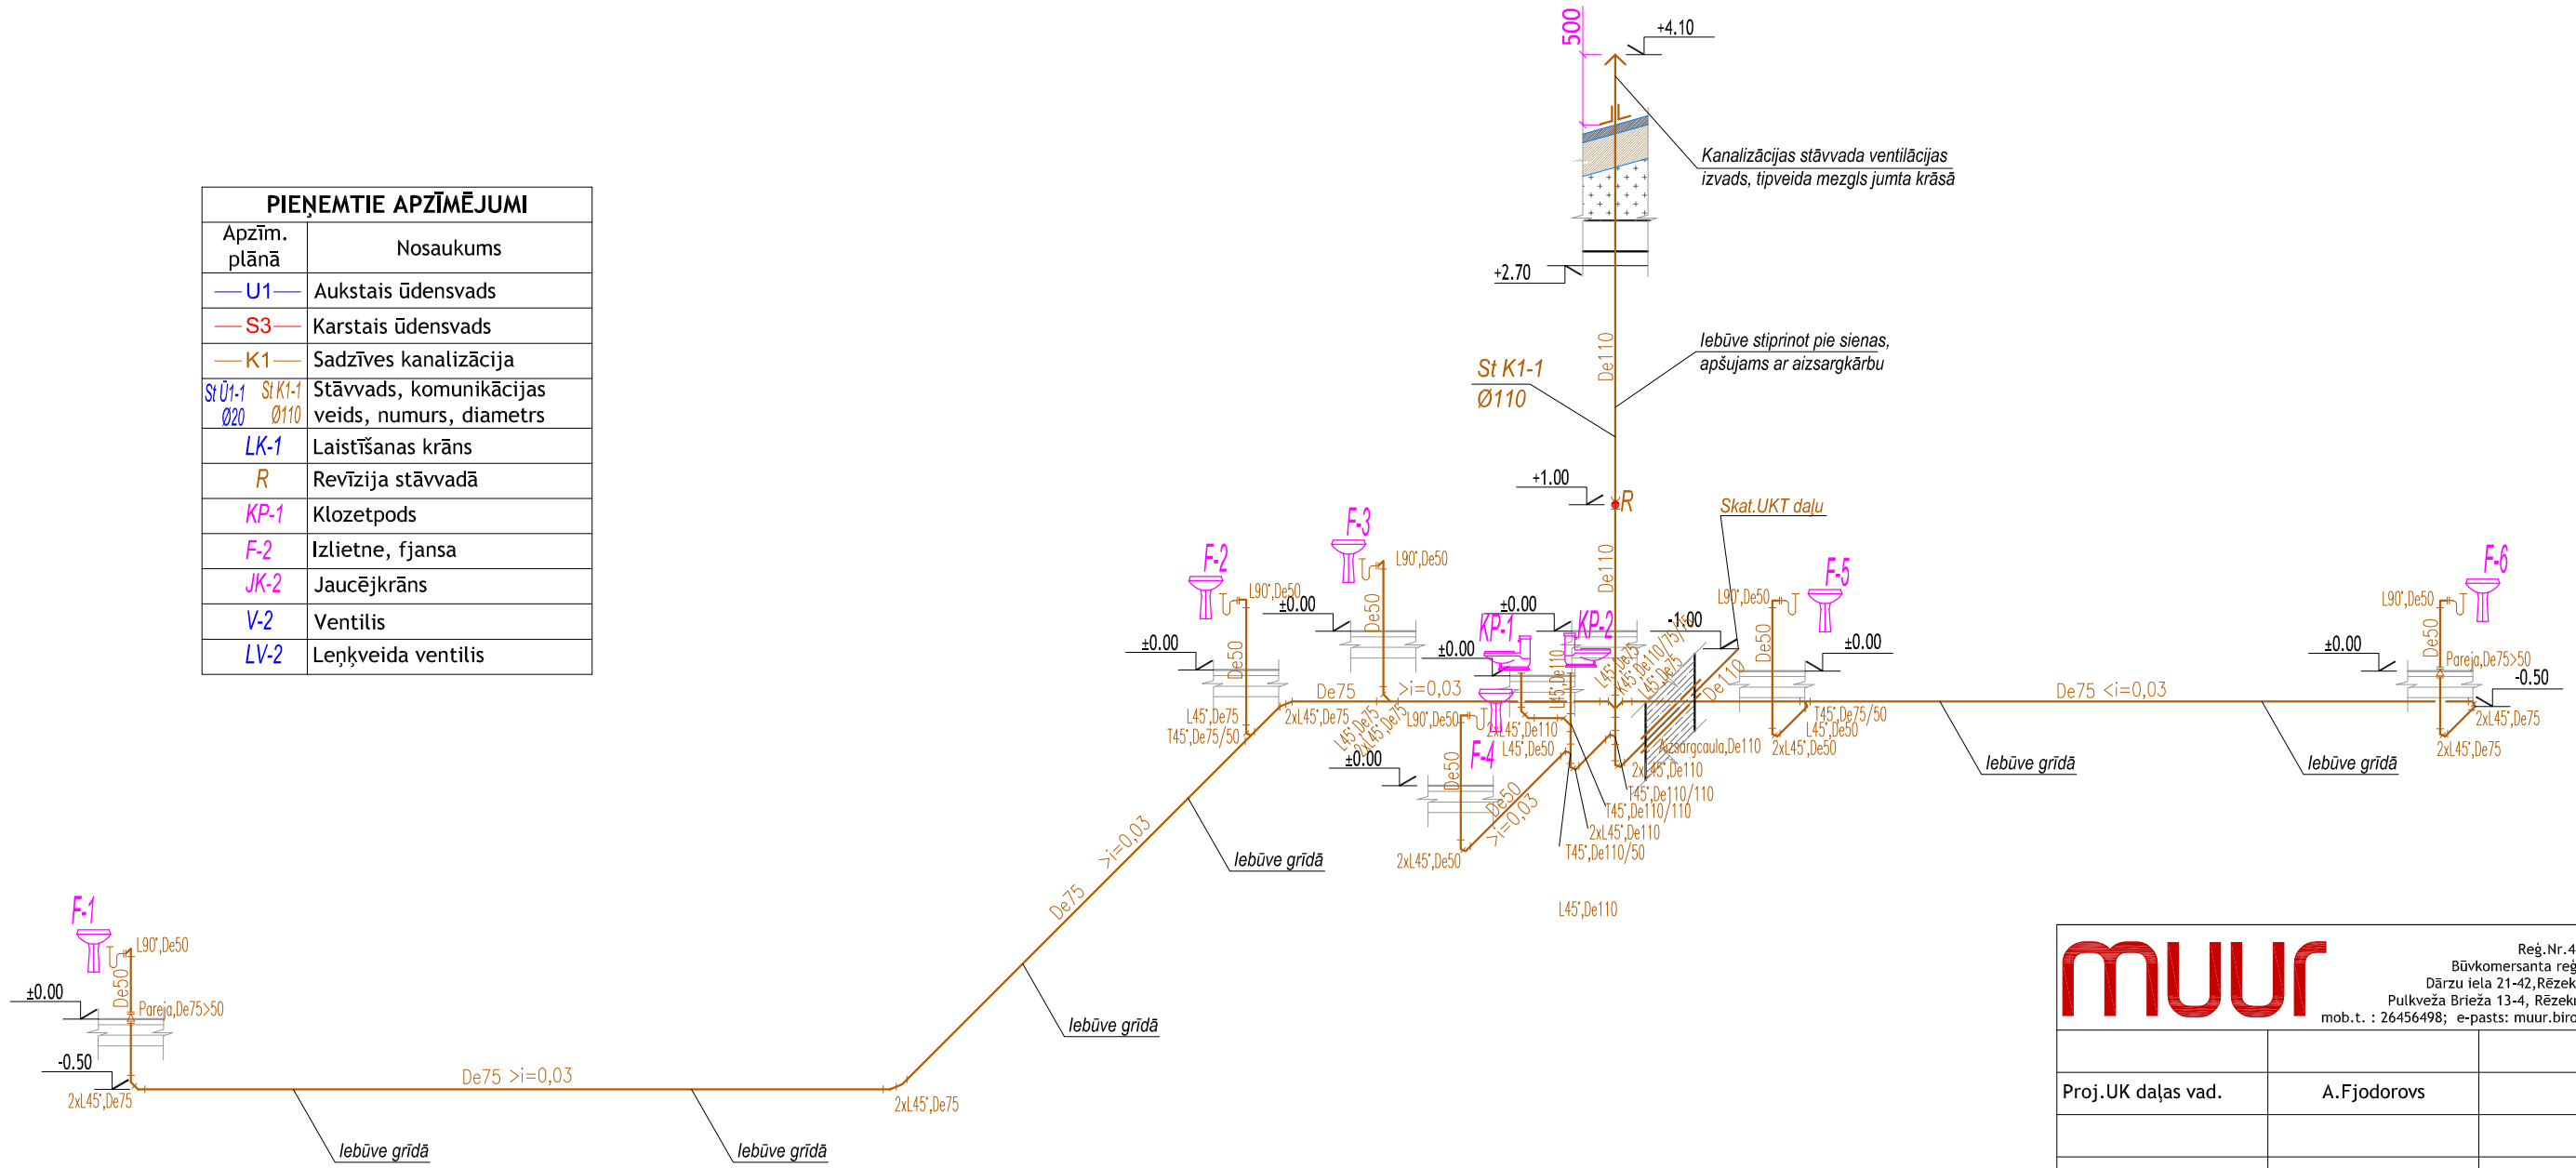

Piezīmes:

1. Sistēmu Ū1, S3, K1 aksonometriskās shēmas skatīt kopā ar ŪK plāniem.
2. Augstuma atzīmes pecizēt būvniecības laikā.
3. Inženierkomunikāciju šahtas un kanālus norobežot no telpas puses ar 2 kārtām ugunsizturīgā ģipškartona loksnēm ("KNAUF "MARKA GKF) 12, 5 mm biezumā pa metāla profilu karkasu (EI 120).
4. Spraugas un caurumus dz/betona pārsegumos rūpīgi aizpildīt ar būvjavu.
5. Plastmasas un daudzslāņu cauruļvsdu šķērsojuma vietās pārsegumos iebūvēt ugunsdrošības manžetes.

SIA "MUUR"
Reģ.Nr.42403028203
Būvkomersanta reģ.Nr. 9137-R
Dārzu iela 21-42,Rēzekne, LV-4601
Pulkveža Brieža 13-4, Rēzekne, LV- 4601
mob.t. : 26456498; e-pasts: muur.birojs@inbox.lv

Proj.UK daļas vad.	A.Fjodorovs		
Pasūtītājs:	DRICĀNU PAGASTA PĀRVALDE		
Objekts:	DZĪVOJAMĀS MĀJAS PĀRBŪVE PAR FELDŠERU PUNKTA ĒKU		
Objekta adrese:	"KASTAŅI", DRICĀNI, DRICĀNU PAGASTS, REZEKNES NOVADS		
Rasējuma nosaukums:	SISTĒMAS U1 AKSONOMETRISKĀ SHĒMA ŪDENSMĒRĪTĀJA MEZGLS		
Pasūtījuma Nr.:	M 32/2015	Stadija:	BP
Reģ.Nr.:	M 32/2015	Būvprojekta sadaļa	ŪK
Datums:	25.01.2016.		
Mērogs:	BM	Rasējuma Nr.	UK-04
Lapas Nr.:		Lapu skaits.:	5
Rasējuma nosaukums.:	Kastani Dricani UK.dwg		