



SISTĒMAS U1 GARENPROFILS

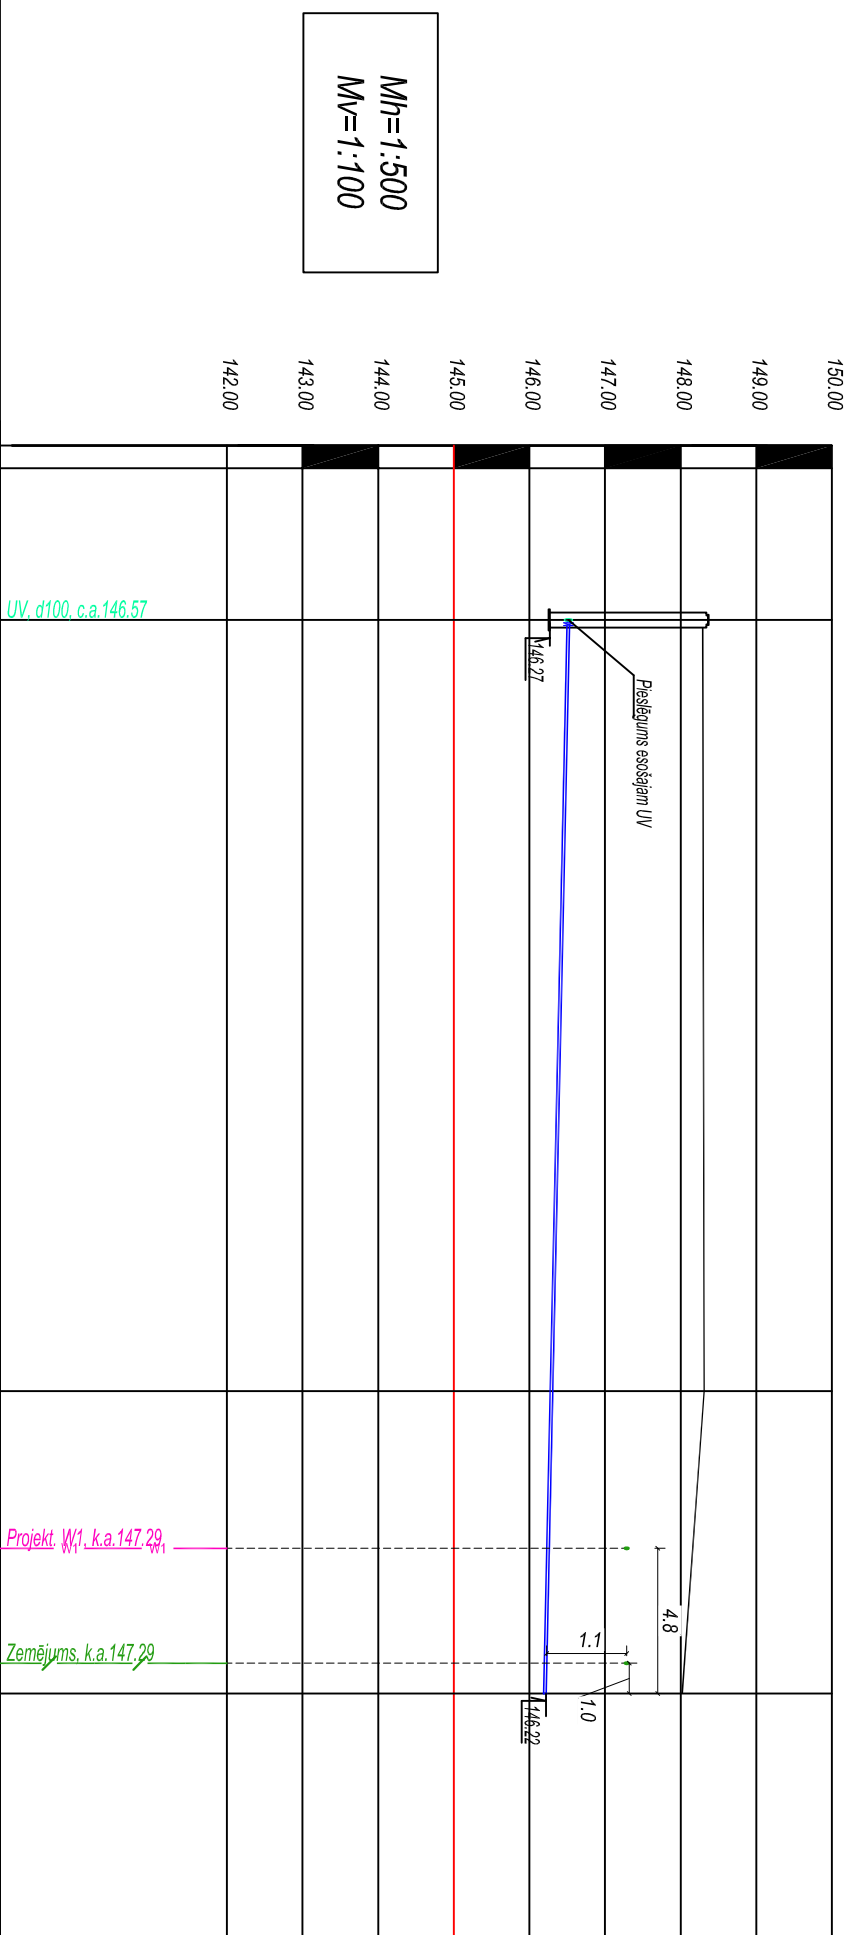

EU-1 DETALIZĀCIJA

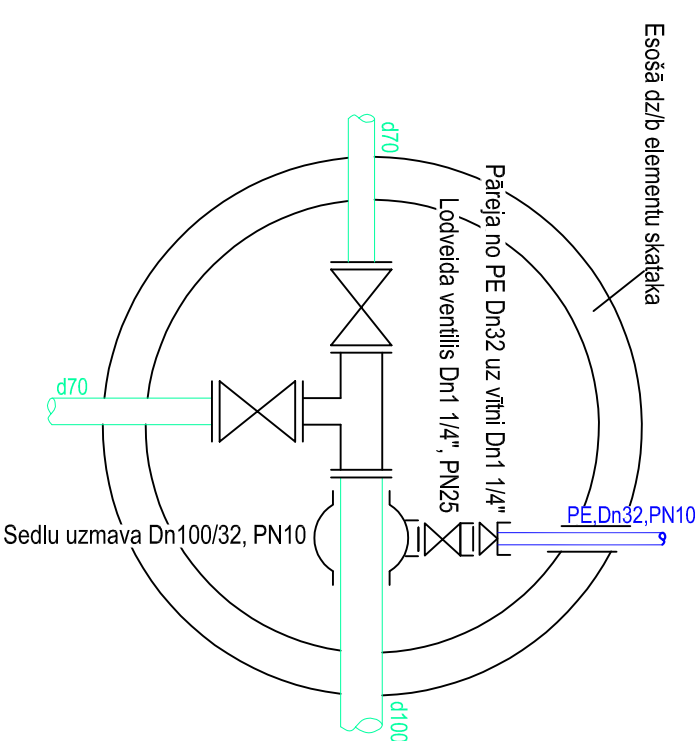

CAURUĻVADA MATERIĀLS, DIAMETRS	1			PE, DN32, PN10		
PAMATĻNE	2			Izlidzinoša smiltis 0.15m		Izlidzinoša smiltis 0.15m
ESOŠĀ ZEMES VIRSMAS ATZĪME m.v.j.l.	3		148.29		148.31	148.02
PROJEKTĒJAMĀ ZEMES VIRSMAS ATZĪME m.v.j.l.	4		148.29		148.31	148.02
CAURULES AUGŠĀS ATZĪME m.v.j.l.	5		146.57		146.31	146.22
IEBŪVES DZĪLUMS m	6		1.72		2.00	1.80
GARUMS, m						
KRITUMS, m/m	7			0.01		35.5
ATTĀLUMS, m	8			25.5		10.0
SKATAKU UN PUNKTU NR.	9		EU-1 Ø1000	UM-1 124°		Pamats

PIEZĪMES

1. Inženiertīklu gareņprofilu skatīt kopā ar plāniem.
2. Augstuma atzīmes precizēt būvniecības laikā.
3. Pirms zemes darbu veikšanas, precizēt esošo komunikāciju trasējumu un iebūves dziļumu.
4. Caurules ieguldfit tranšējā uz 15cm izlīdzinošās kārtas no blīvētās smiltis.
5. Caurulvadu ieguldfit sausā tranšējā. Darbus aizliegts veikt slapjā tranšējā.
6. Gruntsūdens atsūkņišanai no tranšējas izmantot gruntsūdens pazeminašanas iekārtu.
7. Būvdarbu laikā ievērot pazemes komunikāciju aizsardzības prasības.
8. Ūdensvada pagriezieni enkurojami ar betona atbalstiem.
9. Visus izmērus pirms konkrēto būvdarbu uzsākšanas pārbaudīt un neskaidrtību gadījumā precizēt pie būvprojekta autora

		SIA "MUIUR" Reģ. Nr. 47403078203 Būvkomersanta reģ. Nr. 913374P Dzirņu iela 21-42, Rēzekne, LV-4601 Pulkveža Brieža 13-4, Rēzekne, LV-4601 mob.t. : 26456498; e-pasts: muiur.birojs@inbox.lv	
Proj. UK daļas vad.		A. Fjodorovs	
Pasūtītājs:		DRICĀNU PAGAISTA PĀRVALDE	
Objekts:		DŽIŅOJAMĀS MĀJAS PĀRBŪVE PAR FELDŠERU PUNKTA ĒKU	
Objekta adrese:		"KASTAŅI", DRICĀNI, DRICĀNU PAGAISTES RĒZEKNES NOVADS	
Rasējuma nosaukums:		SISTĒMAS U1 GĀRENPROFILS EU-1 DETALIZĀCIJA	
Pasūtītāja Nr.:		M 32/2015	Stādītāja: BP
Reģ. Nr.:		M 32/2015	Būvprojekta sadala
Datums:		25.01.2016.	UK
Mērogs:		BM	Rasējuma Nr. UKT-03
Lapas Nr.:			Lapu skaits.: 6
Rasējuma nosaukums.:		Kastāni Dricāni UK.dwg	