


# SISTĒMAS U1 GARENPROFILS

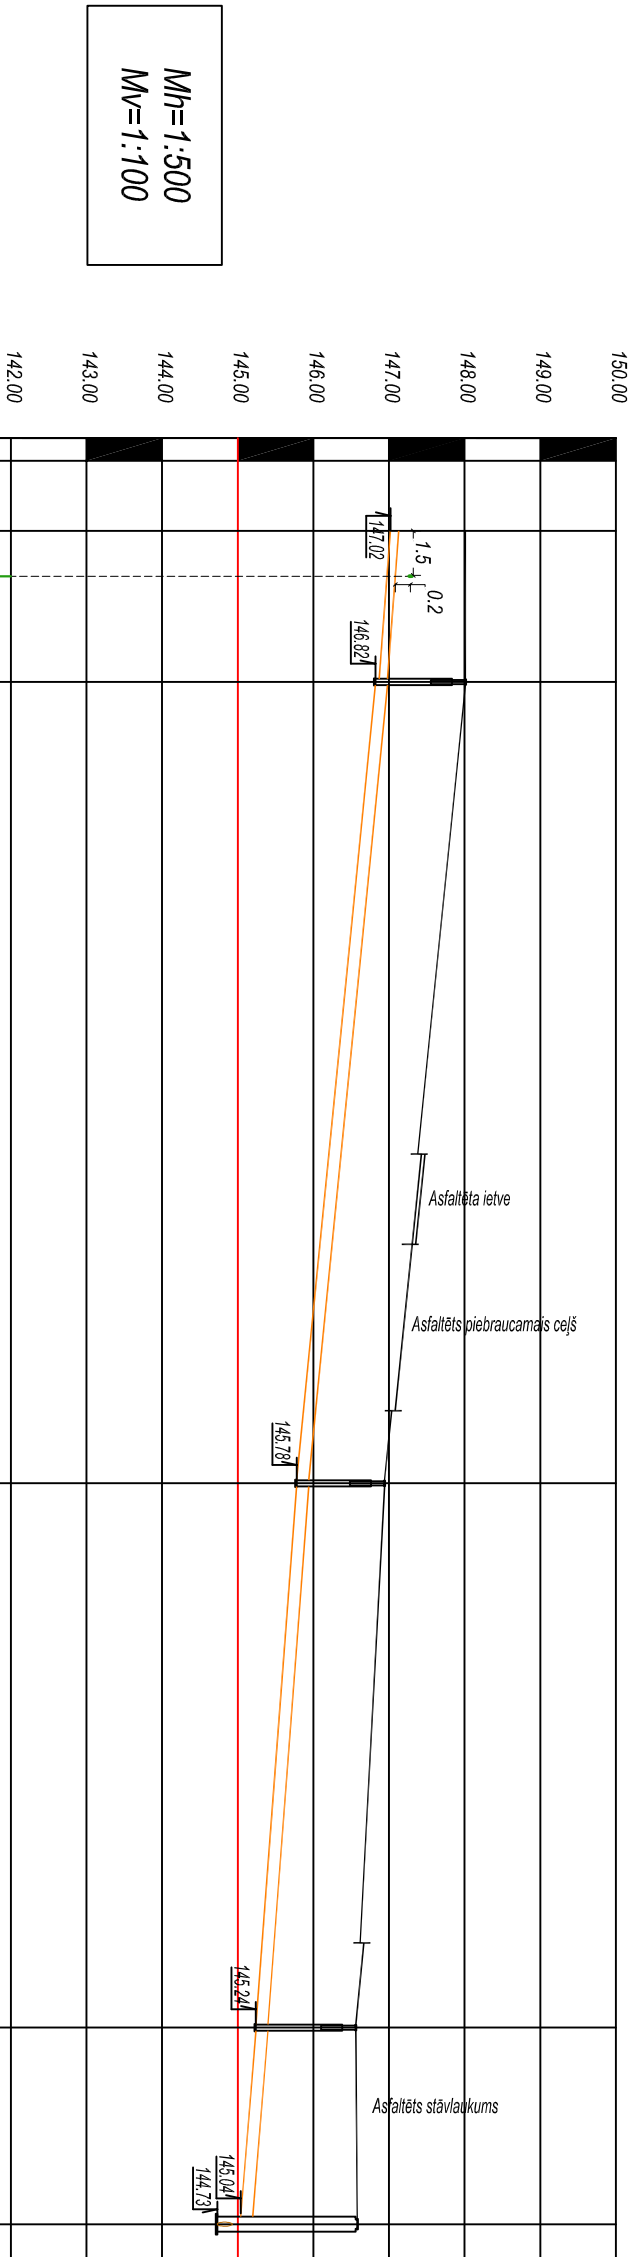

|                                               |   |                         |                         |              |                         |                         |
|-----------------------------------------------|---|-------------------------|-------------------------|--------------|-------------------------|-------------------------|
| CAURUĻVADA MATERIĀLS, DIAMETRS                | 1 | PVC, OD110, SN4         | PP, OD160, SN8          |              | PP, OD160, SN8          | PP, OD160, SN8          |
| PAMATNE                                       | 2 | Izdziņošā smiltis 0.15m | Izdziņošā smiltis 0.15m |              | Izdziņošā smiltis 0.15m | Izdziņošā smiltis 0.15m |
| ESOŠĀ ZEMES VIRSMAS ATZĪME<br>m.v.j.l.        | 3 | 148.02                  | 148.02                  | 146.95       | 146.57                  | 146.59                  |
| PROJEKTĒJAMĀ ZEMES VIRSMAS ATZĪME<br>m.v.j.l. | 4 | 148.02                  | 148.02                  | 146.95       | 146.57                  | 146.59                  |
| CAURULES TEKNES ATZĪME<br>m.v.j.l.            | 5 | 147.02                  | 146.87<br>146.82        | 145.78       | 145.24                  | 145.04<br>144.73        |
| IEBŪVES DZĪLUMS<br>m                          | 6 | 1.69                    | 1.20                    | 1.17         | 1.33                    | 1.86                    |
| GARUMS, m                                     | 7 | 5.0                     | 0.04                    | 0.03         | 24.5                    |                         |
| KRITUMS, m/m                                  |   |                         |                         |              |                         |                         |
| ATTĀLUMS, m                                   | 8 | 5.0                     | 26.5                    | 18.0         | 6.5                     |                         |
| SKATĀKU UN PUNKTU NR.                         | 9 | Pamats<br>K1-1<br>Ø400  | K1-2<br>Ø400            | K1-3<br>Ø400 | ESK-1<br>Ø1000          |                         |

|   |                                                         |                     |
|---|---------------------------------------------------------|---------------------|
| <br>SIA "MŪUR"<br>Reģ. Nr. 47203028203<br>Būvkomersanta reģ. Nr. 9137-R<br>Dārzu iela 21-42, Rēzekne, LV-4601<br>Pulksteža brīža 13-4, Rēzekne, LV-4601<br>mob. t. : 26456498, e-pasts: m.uur_bivros@inbox.lv |                                                         |                     |
| Proj. UK daļas vad.   | A. Fiodorovs                                            |                     |
|   |                                                         |                     |
|   |                                                         |                     |
|   |                                                         |                     |
| Pasūtītājs:   | DRICĀNU PAGASTA PĀRVALDE                                |                     |
| Objekts:   | DZĪVOJAMĀS MĀJAS PĀRBŪVE PAR<br>FELDŠERU PUNKTA ĒKU     |                     |
| Objekta<br>adrese:   | "KASTAŅI", DRICĀNI, DRICĀNU PAGASTS,<br>RĒZEKNES NOVADS |                     |
| Rasējuma<br>nosaukums:   | SISTĒMAS K1 GARENPROFILS                                |                     |
| Pasūtījuma Nr.:   | M 32/2015                                               | Stadija: BP         |
| Reģ. Nr.:   | M 32/2015                                               | Būvprojekta UK      |
| Datums:   | 25.01.2016.                                             | sadaļa              |
| Mērogs:   | BM                                                      | Rasējuma Nr. UKT-04 |
| Lapas Nr.:   |                                                         | Lapu skaits.: 6     |
| Rasējuma<br>nosaukums.:   | Kastani Dricani UK.dwg                                  |                     |

## PIEZĪMES

1. Inženiertīklu garenprofilu skatīt kopā ar plāniem.
2. Augstuma atzīmes precizēt būvniecības laikā.
3. Pirms zemes darbu veikšanas, precizēt esošo komunikāciju trasējumu un iebūves dziļumu.
4. Caurules ieguldīt tranšējā uz 15cm izlīdzinošās kārtas no blīvētās smiltis.
5. Caurulvadus ieguldīt sausā tranšējā. Darbus aizliegts veikt slapjā tranšējā.
6. Gruntsūdens atsūkšanai no tranšējas izmantot gruntsūdens pazemināšanas iekārtu.
7. Būvdarbu laikā ievērot pazemes komunikāciju aizsardzības prasības.
8. Ūdensvada pagriezieni enkurojami ar betona atbalstiem.
9. Visus izmērus pirms konkrēto būvdarbu uzsākšanas pārbaudīt un nesakaidību gadījumā precizēt pie būvprojekta autora