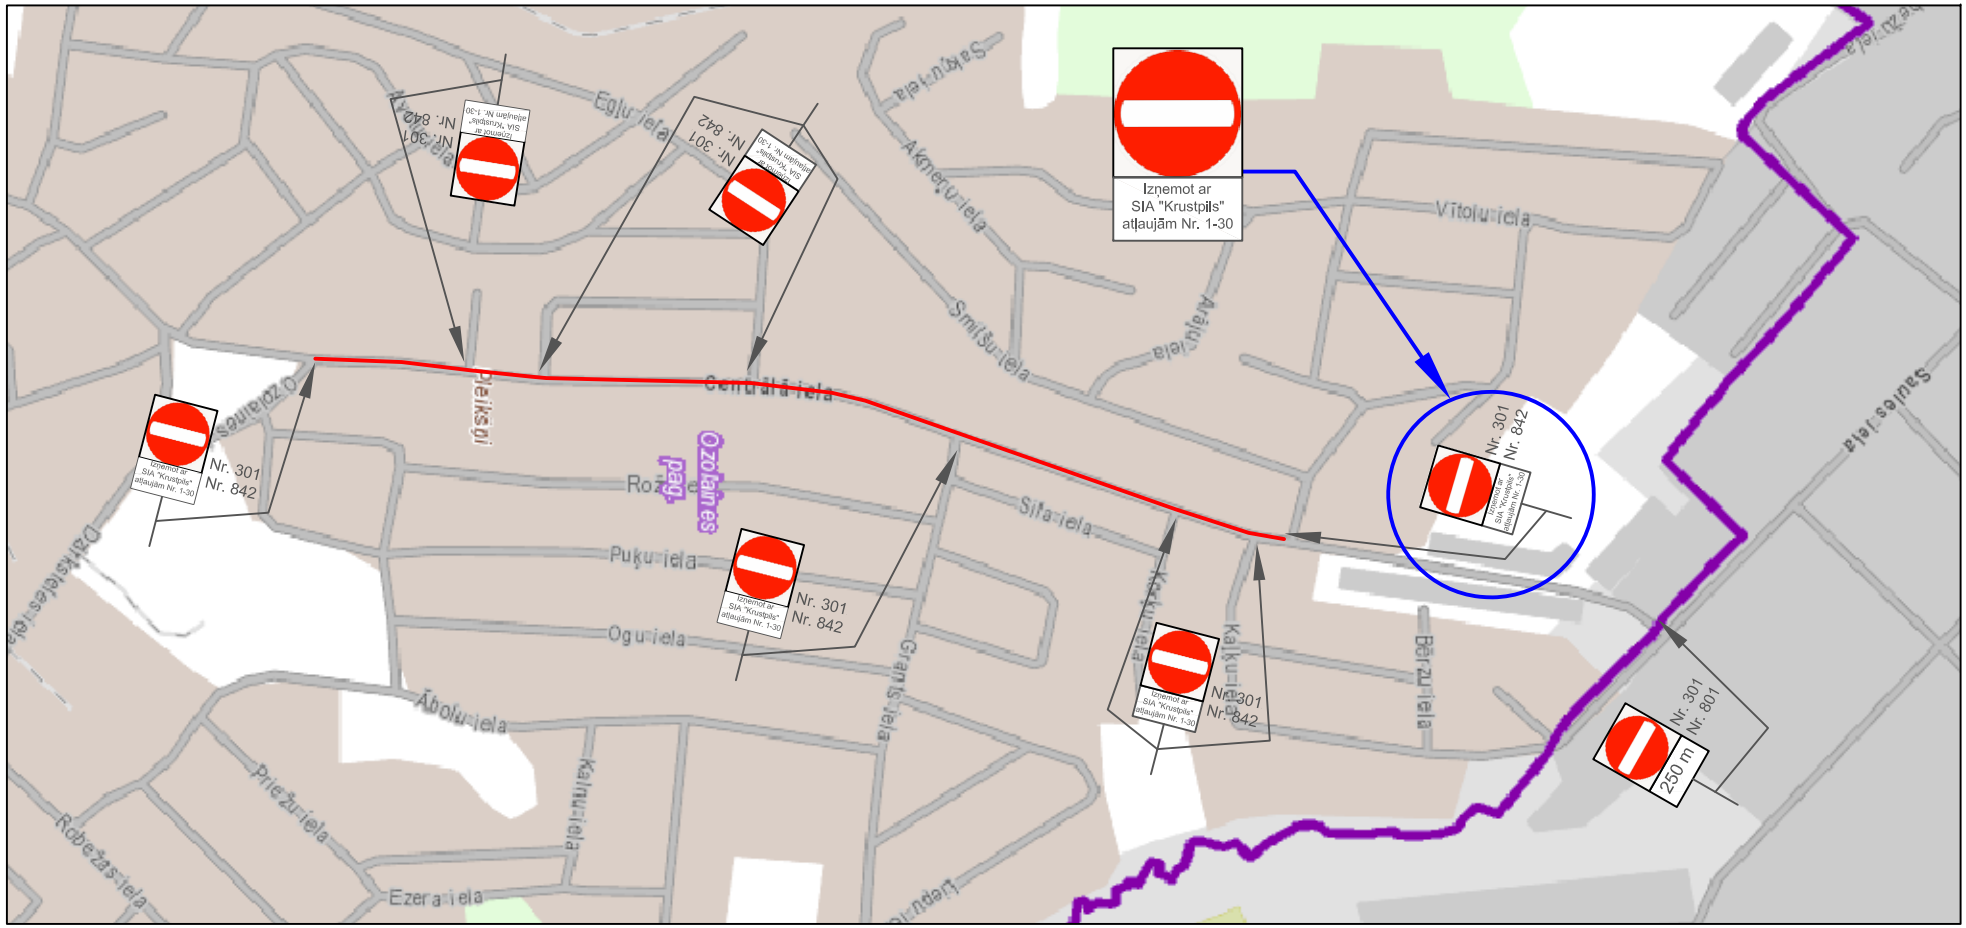

SASKAŅOJUMI

Signature not validated

Digitally signed by EDGARS BLINOVS
Date: 2020.10.26 12:55:36 EET
Location: "Lazdas", s.Balbāji, Ozolaines pagasts
Reason: Saskaņojums

PIEZĪMES

1. Ceļu aprīkojumu uzstādīt atbilstoši LVS 77 "Ceļa zīmes"un MK noteikumi Nr. 421 "Noteikumi par darba vietu aprīkošanu uz ceļiem"prasībām.
2. Darbus veic SIA "Krustpils", būvdarbu vadītājs - Ingus Šīris, tālr. +371 26445777.
3. Nodrošināt iedzīvotāju un operatīvā transporta piekļūšanu slēgtā posma objektiem
4. Darbu veicējam ir tiesības regulēt satiksmi darbu veikšanas laikā, ja rodas neparedzēti apstākļi, kurus ar darba vietas aprīkojuma shēmā esošajiem tehniskajiem līdzekļiem nav iespējams nekavējoties novērst (MK Nr. 412 punkts 20)
5. Shēmas darbības laiks atbilstoši būvdarbu kalendārajam grafikam.
6. Darbu veicējs SIA "Krustpils" uzstāda un apkalpo vadstatņus, mainot ceļa darbu vietas robežas, nodrošinot aprīkojuma atbilstošu izvietojumu.
7. Pirms ceļa zīmju uzstādīšanas, būvuzņēmējs brīdinās LVC Rēzeknes nodaļu par posma slēgšanas termiņiem.
8. Par darba vietas aprīkojumu atbildīgā persona: Ingus Šīris būvdarbu vadītājs, +371 26445777.

SATIKSMES ORGANIZĀCIJAS SHĒMA

Būvobjekta nosaukums: Pleikšņu Centra ceļa posmu pārbūve, Pleikšņi, Ozolaines pag., Rēzeknes nov.

Uzņēmējs: SIA "Krustpils"

			Paraksts	Dat.	Pleikšņu Centra ceļa posmu pārbūve, Pleikšņi, Ozolaines pag., Rēzeknes nov.	Litera	Masa	Mērogs
Izstrādāja	I. Šīris							
Pieņēma								
					SATIKSMES ORGANIZĀCIJAS SHĒMA	SO - 1		