




JUMTA PLĀNS
M 1:100

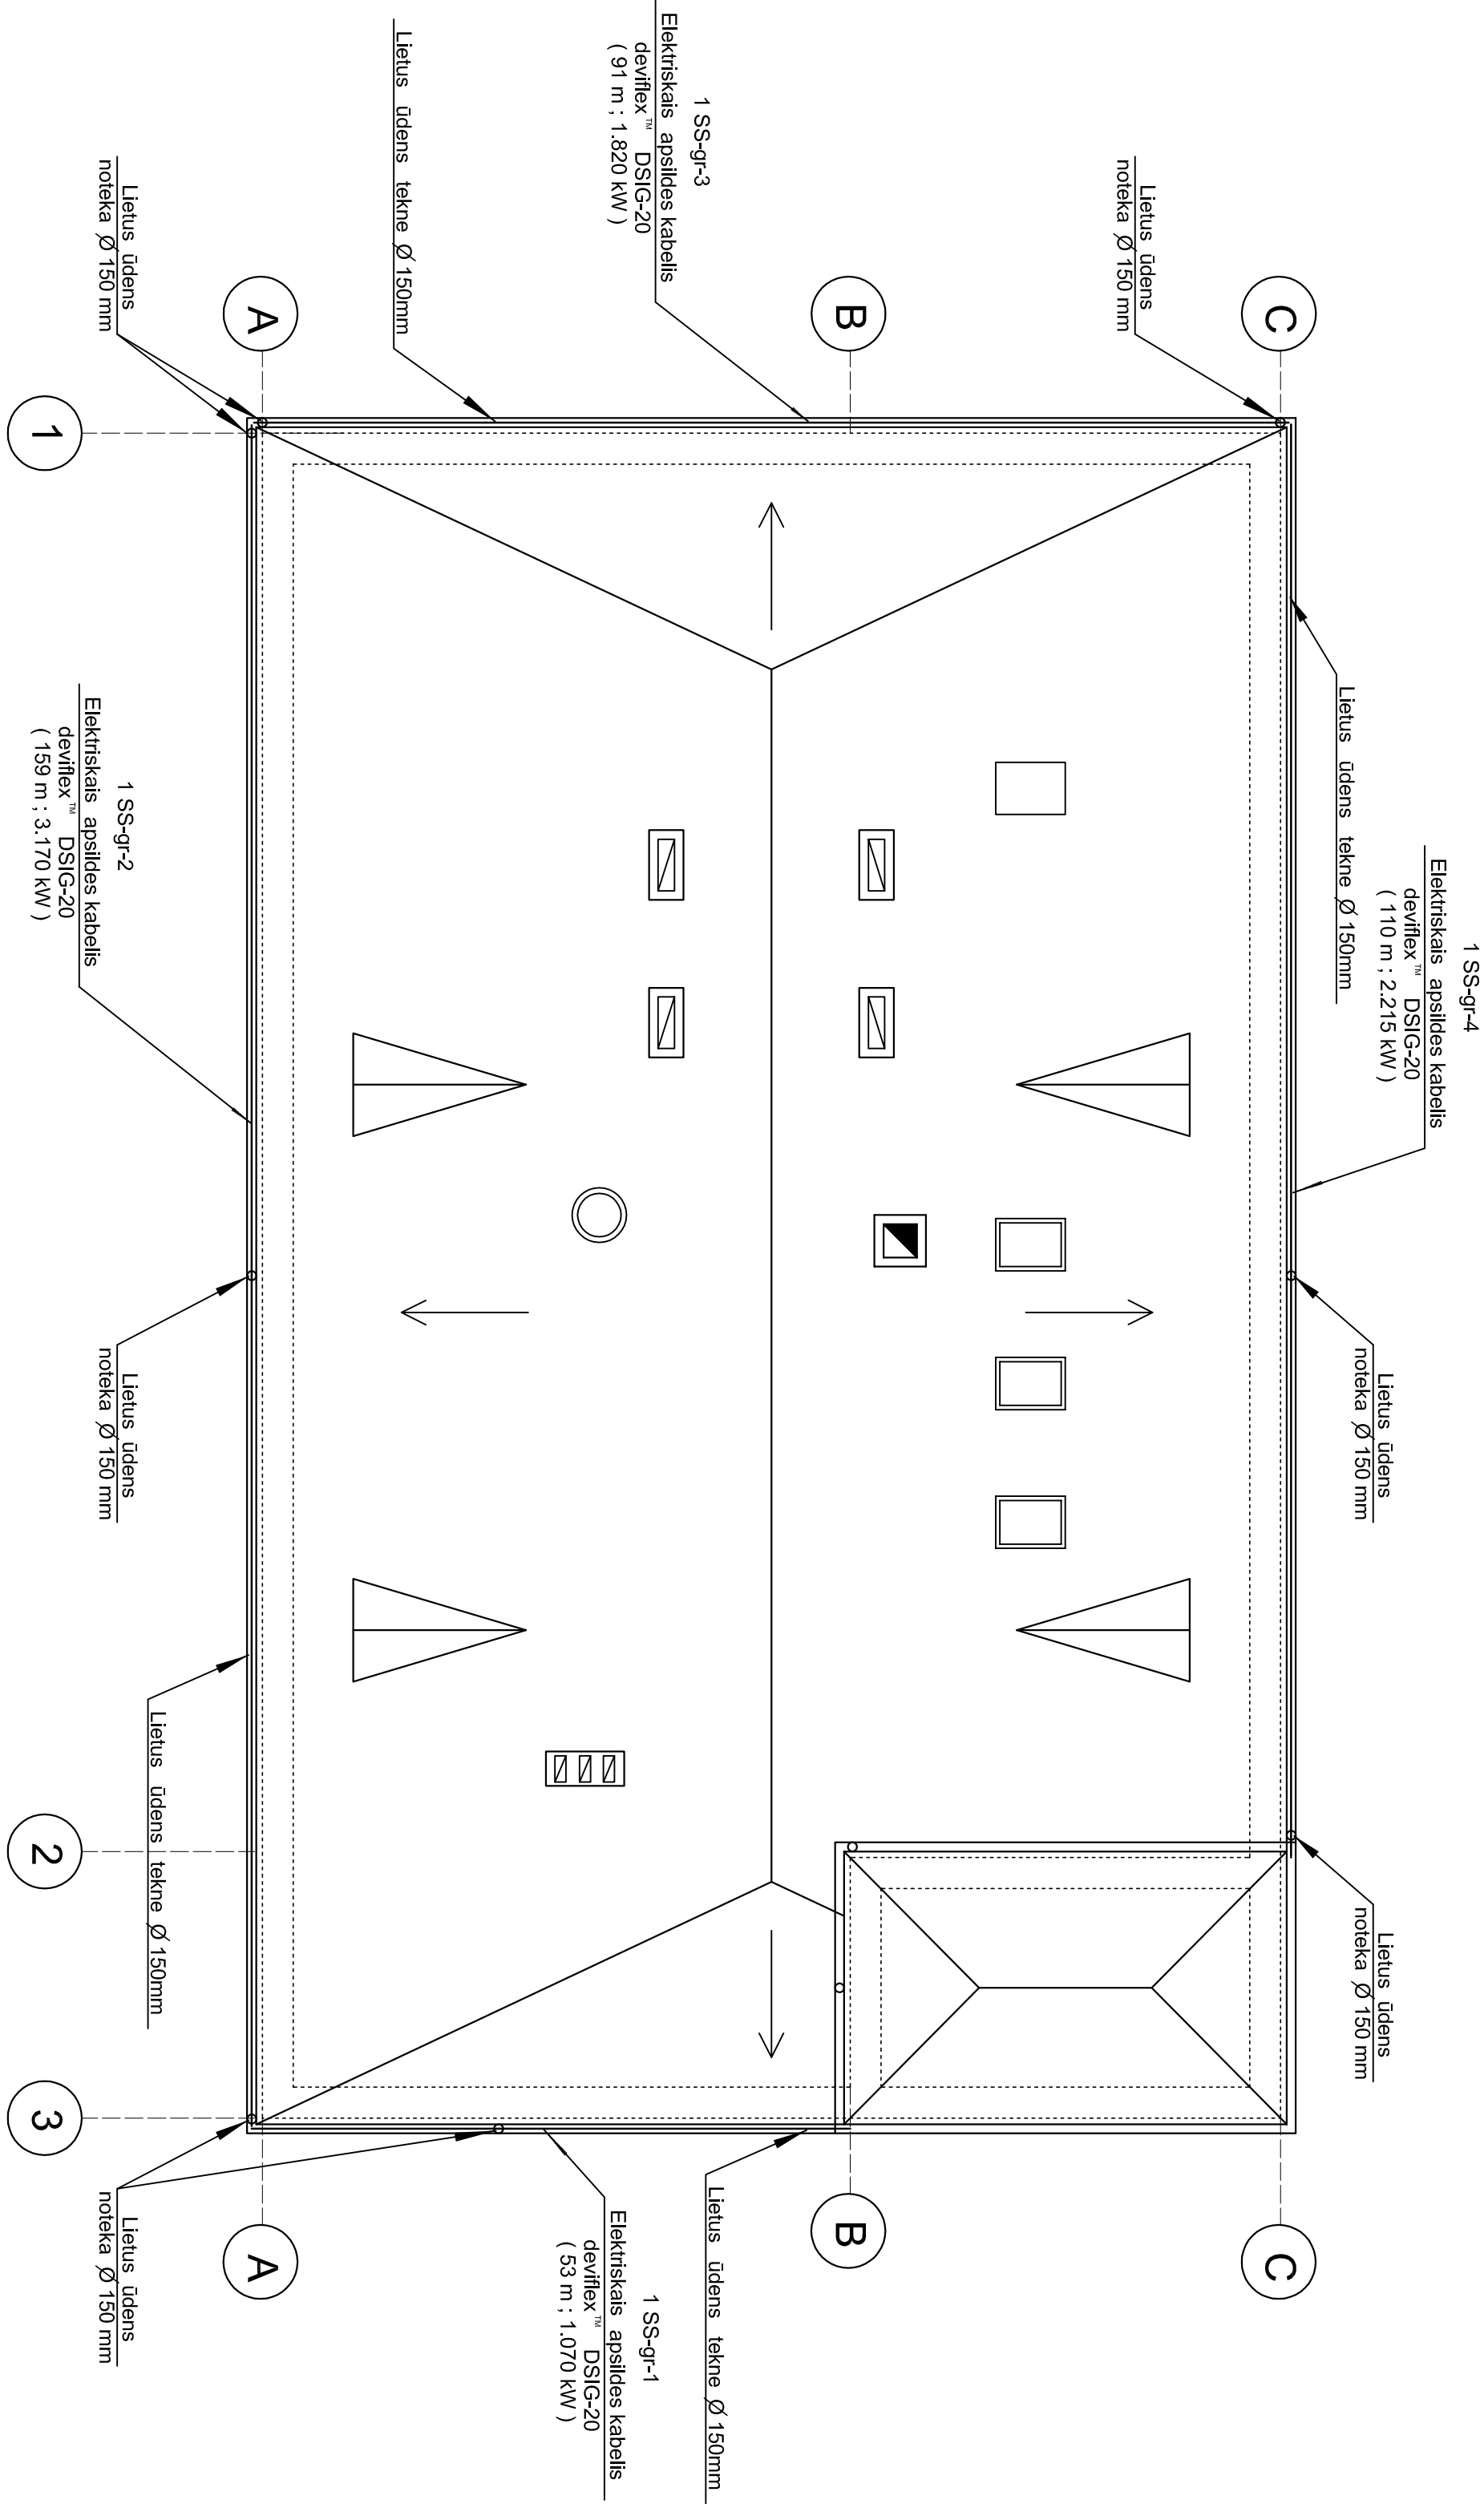

BĒŅĪŅU PLĀNS
M 1:100

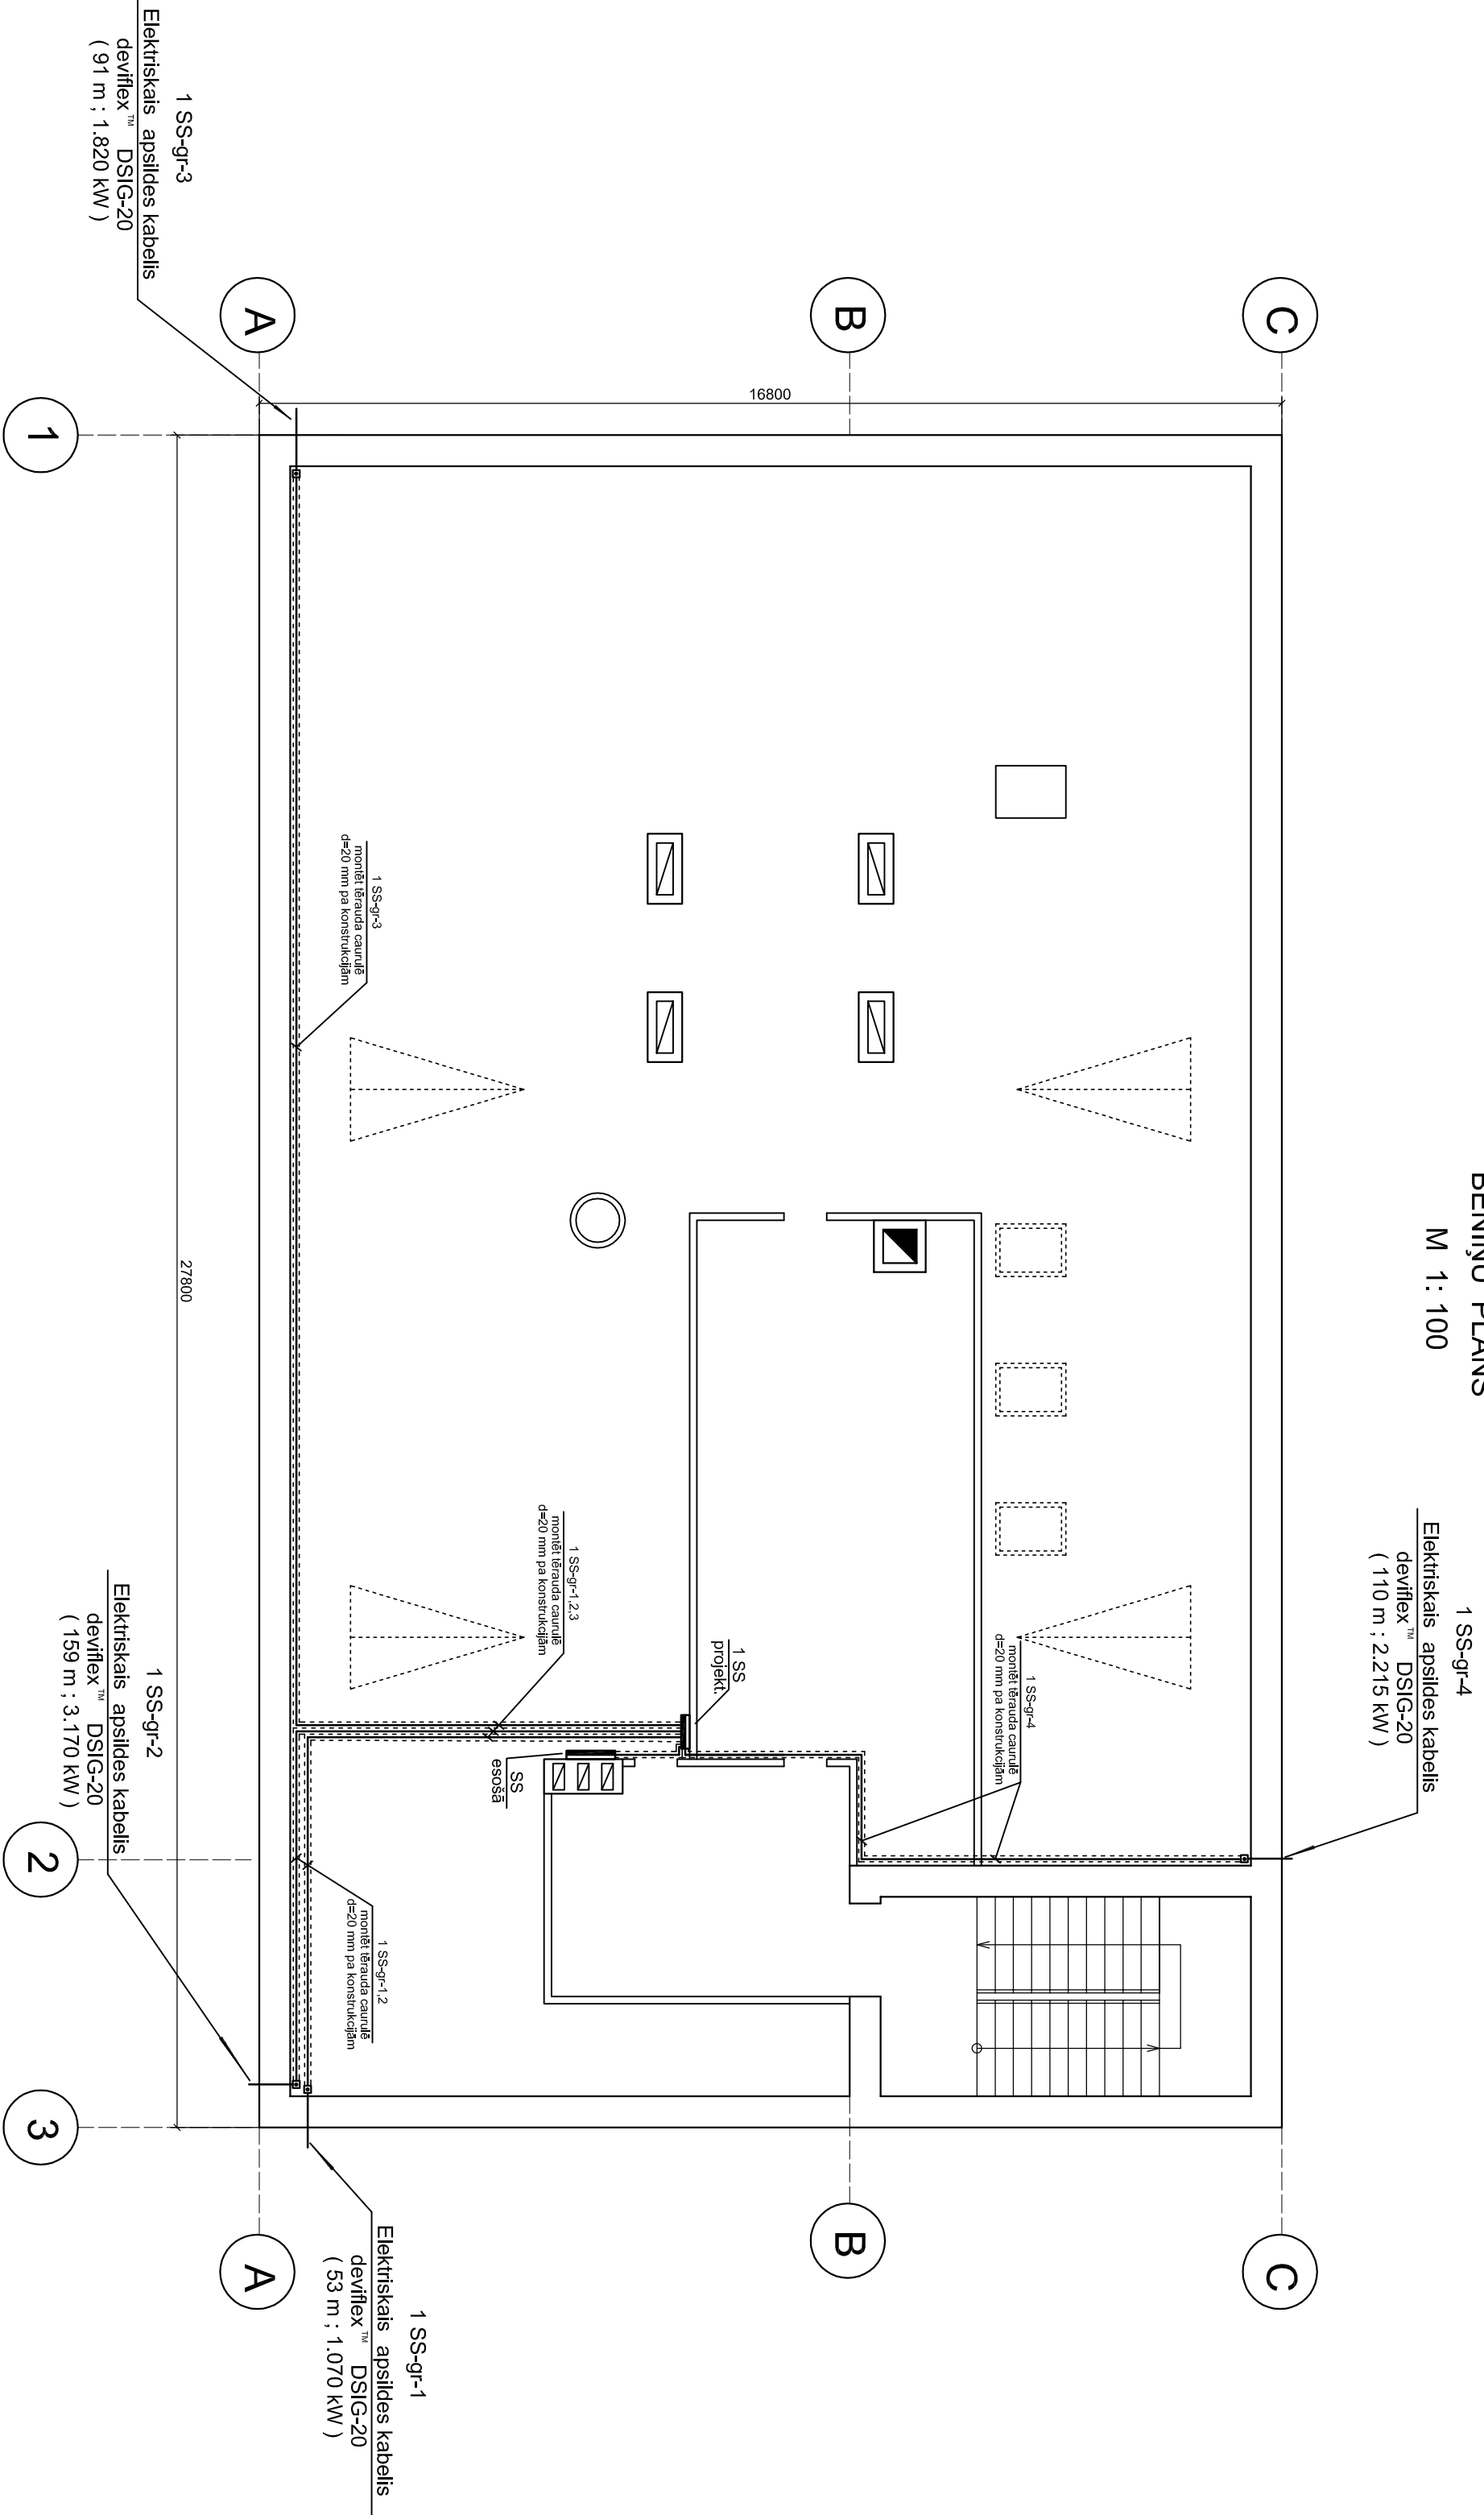

Apsīdes montāža notekrenē.
Šķērslīnienis ķēdes stiprināšanai
notekrenē

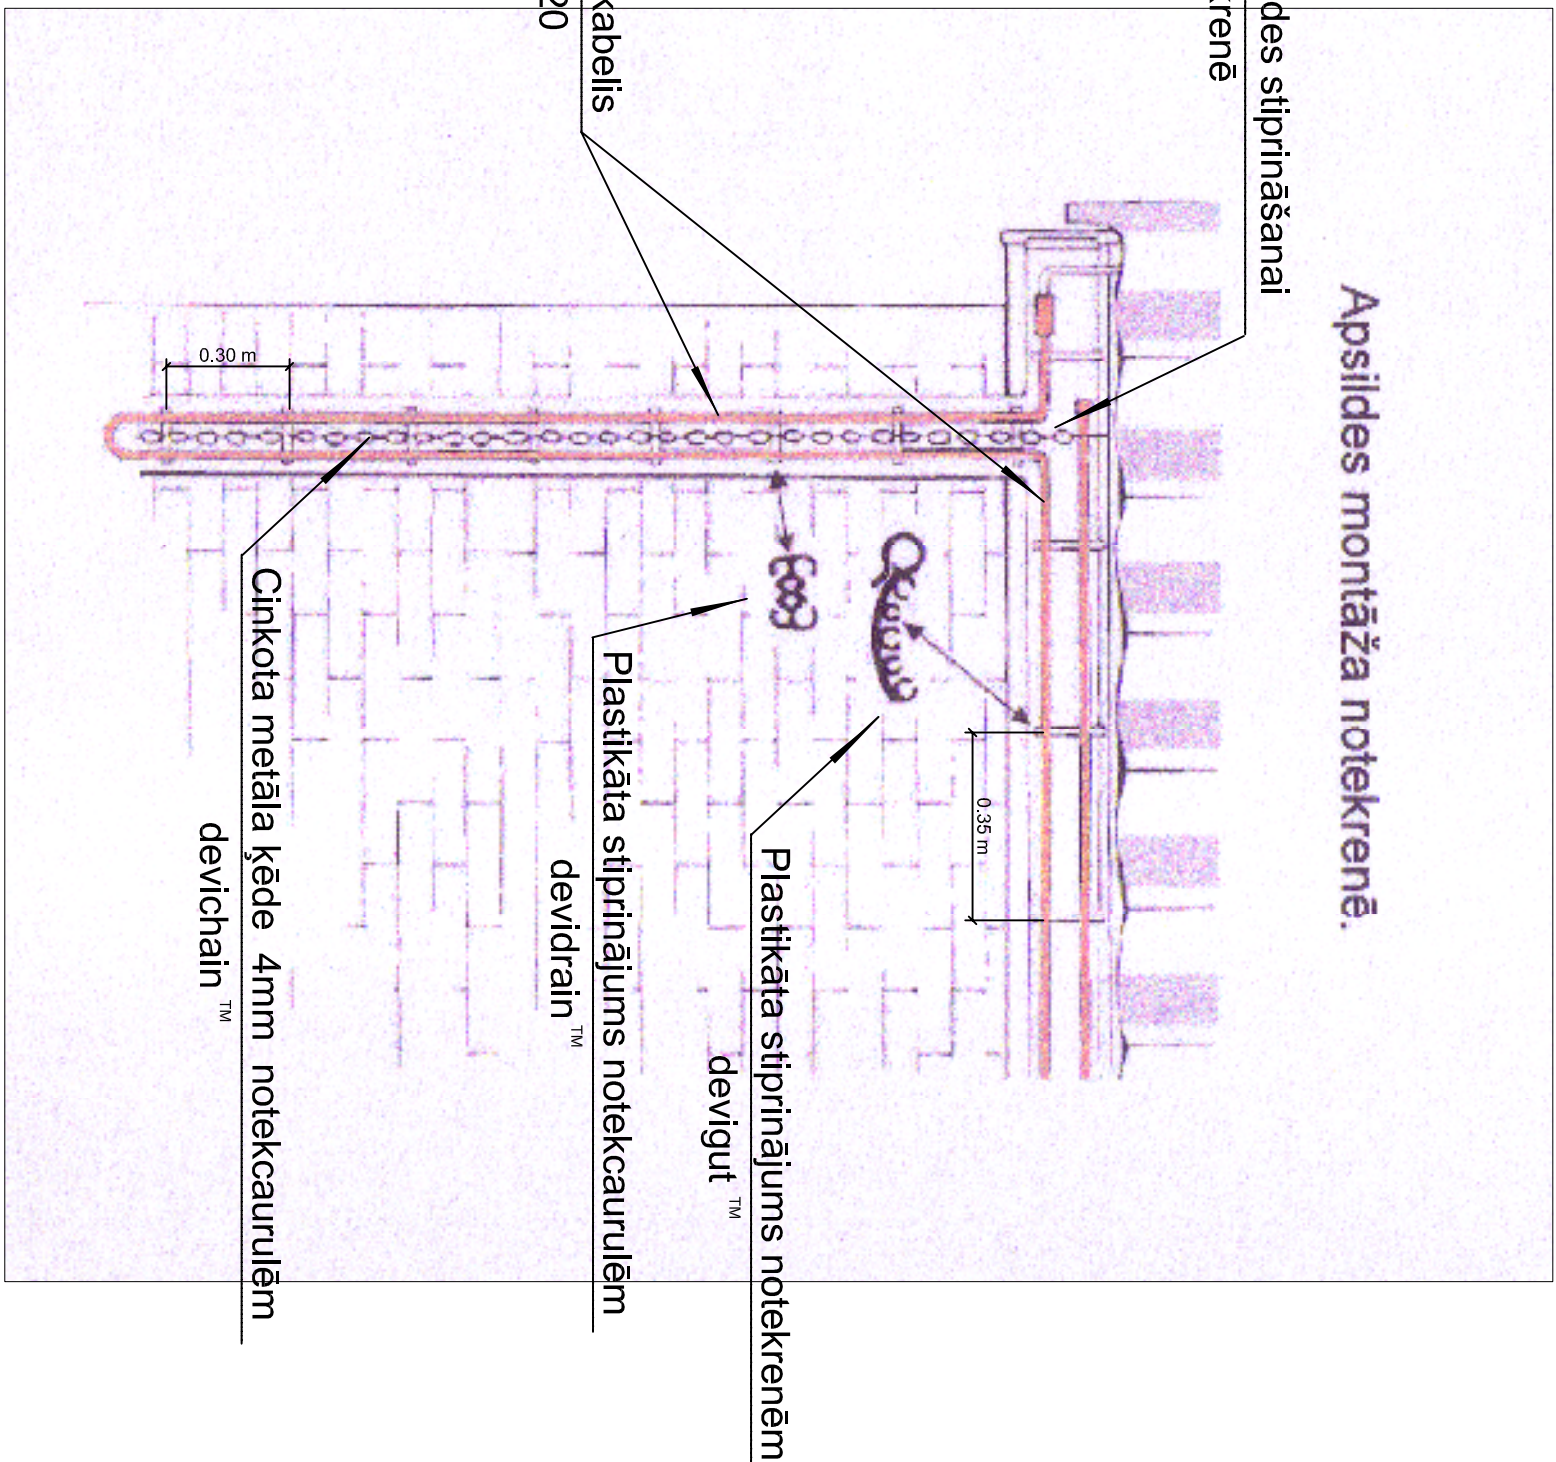

PIEZĪMES

Notekcauruļu sniega un ledus kausēšanas sistēmu
montāžas darbus izpildīt saskaņā ar to izgatavotājam
tēhnisko dokumentāciju un instrukcijām.
Produktijas ražotājs - firma "DEVĪ SIA"
Bauskas 58, Rīga
LV - 1004
tālrunis : 67602011
fakss : 67602012
www.devil.lv

1. EI, instalāciju izbūvēt ar kabeli MMJ:
 - a. EI, instalāciju montēt atbilstīgi ieteiktajam caurulē d=20 mm pa konstrukcijām.
 - b. Kabelu trasas plānā parādītais nosacījums, precīzēt montāžas laikā, ņemot vērā vēdināšanas ierīču izvietojumu.
2. Elektroiekārtu uzstādīšanas augstums:
 - a. Sadalīt 1 SS montēt atbilstīgi 1,70 m augstumā no līdza grīdas (līdz sadalīšanas augstājam).
3. Visas atzīmes un izmērus precīzēt uz vietās.

		Būvniecības nosaukums		Administratīvās ēkas jumta notekcauruļu sniega un ledus kausēšanas sistēmu projekts	
Reģistrācijas Nr. 2007-18		Līdzās statuss		Būvniecības objekta īpašnieks	
Arhitekts		Projektants		Projektanta adrese	
Uzdevs		Darbības		Projekta Nr.	
Izstrādātāja		T. Gertmane		Mēroga	
Mēroga Nr.		Uzdevs		Darbības	
Projektants		Darbības		Mēroga Nr.	
El-3		4		TP	