


3-3

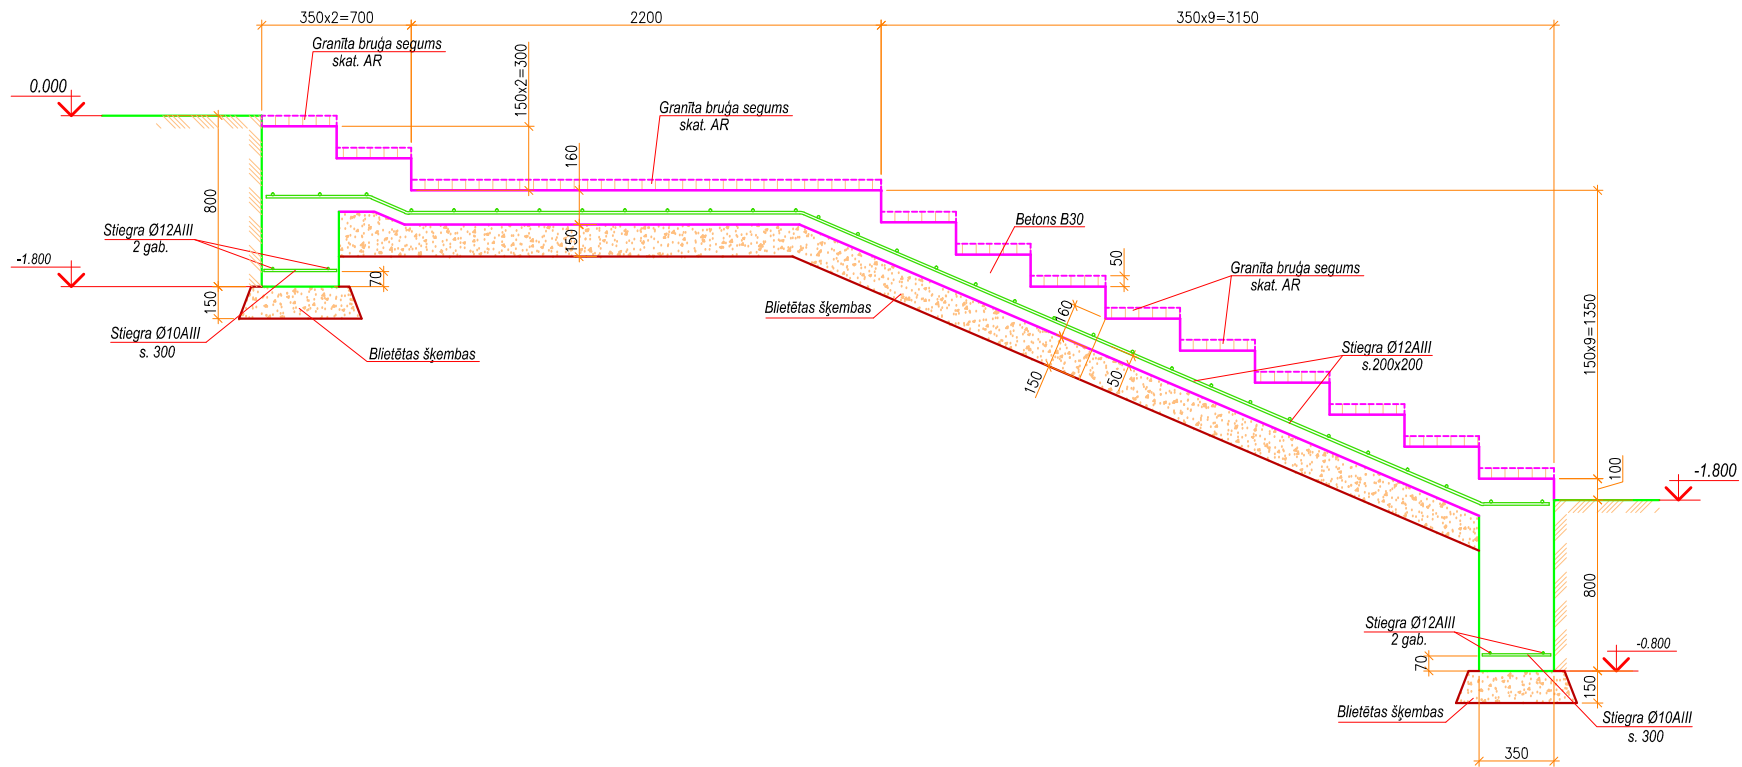

| | | | | | |
|---|-----------------------------|-----------------------|--|--------------|-----------------|
| Pasūtītājs: Rēzeknes novada pašvaldība Reģ.nr.90009112679 | | | Objekta nosaukums: Ančupānu meža parka seguma rekonstrukcija. Ančupāni, Verēmu pag., Rēzeknes novads | | |
| Projekta vadītājs: | A. Mangulsons | | Lapa: Kāpņu K2 šķēlums 3-3 | | |
| Arhitekts: | A. Mangulsons | | | | |
| Būvzinīeris: | D. Līpenīts | | | | |
| Projekta stadija: "VR" | Arhīva numurs: 2010 - 28 | Datums: 12.11.2010 | Mērogs: 1 : 25 | Marka: BK | Lapa: BK - 8 |



SIA "Arhiman"
reģ.nr. LV52403019471