STR-4-1

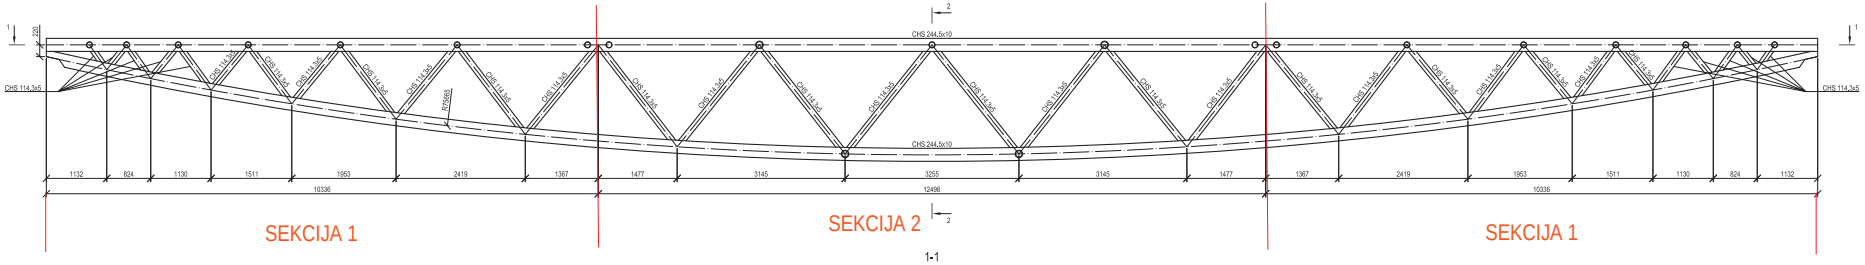


2-2

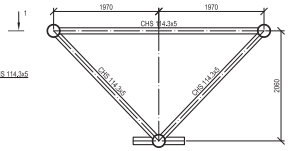


1-1

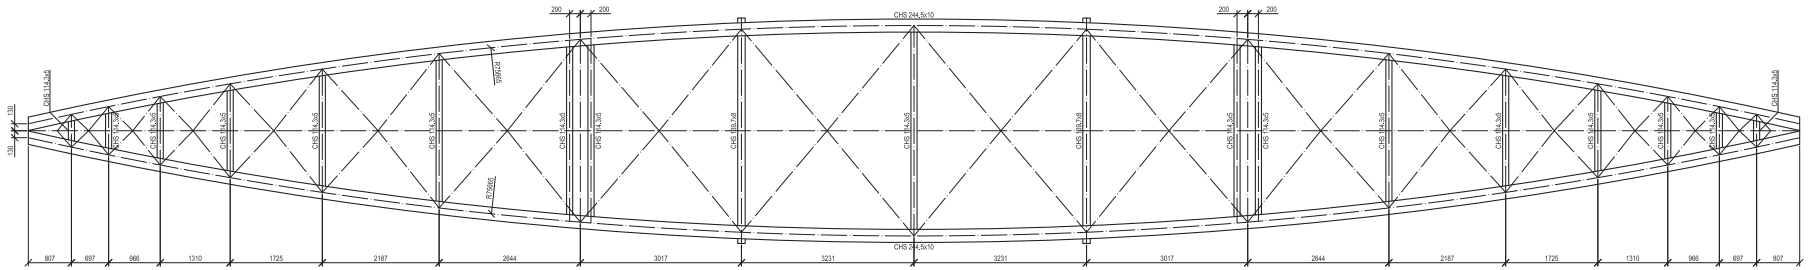


STR-4-2

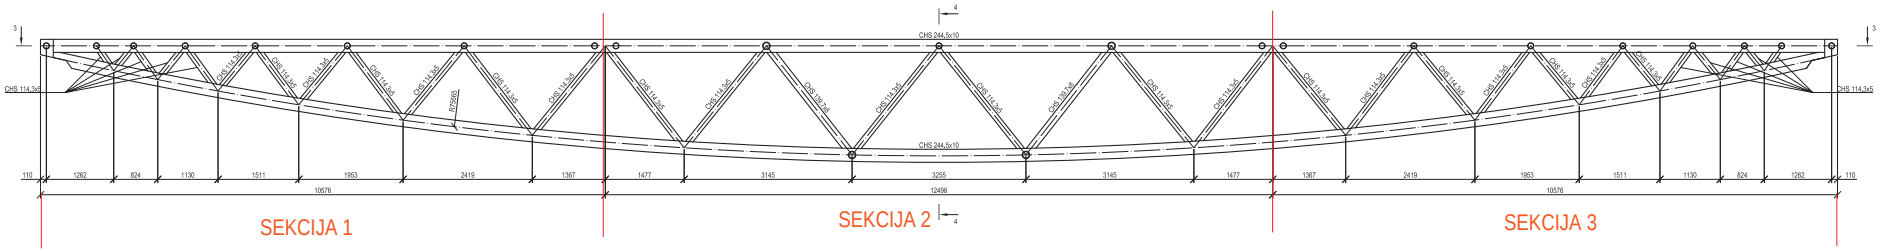


4-4

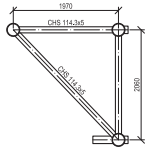


3-3

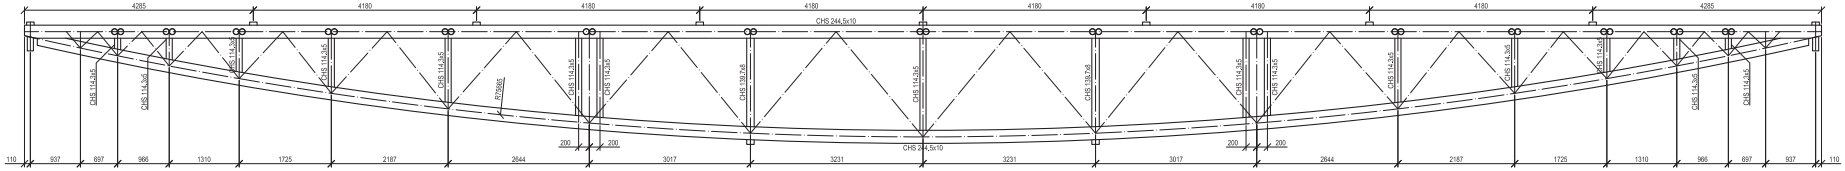


PIEZĪMES:

1. Norādījumus par konstrukciju materiāliem un izgatavošanu skaitļiem Paskaidrojuma rakstā.
2. Norādījumus stiegrojuma izveidošanai un savienošanai skaitļiem Paskaidrojuma rakstā.
3. Minimālais liekuma rādiuss A-II stiegrojumam ar d≤18mm R=3d, ar d≥20mm R=4d; A-I stiegrojumam R=1,25d.
4. Metālnātos savienojumos visu šuvju katetes k=6mm, izņemot norādītās.

SL-0-1

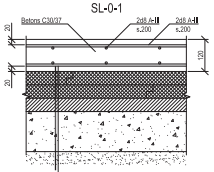


Sīkumatāda: m100
Betona sagatave C8/10, t=50
Sīkāka informācija: m150
Noārdīta sniitu virsma t=15,5 kN/m²

SL-1-1
SL-2-1
SL-3-1

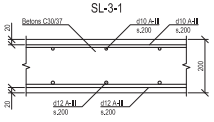


SL-1-2

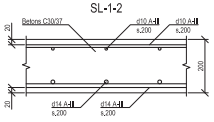


SL-4-1

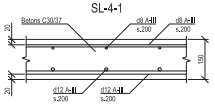


EI-0-1

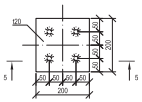


EI-4-1

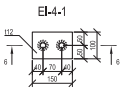


6-6

5-5

| | |
|---|---|
| OBJEKTS: MALTAS 2.VIDUSSKOLAS ĒKAS KORPUSA VIENKĀRŠOTĀ REKONSTRUKCIJA. MALTAS 1. VIDUSSKOLAS UN 2. VIDUSSKOLAS KOPĒJĀS INFRASTRUKTŪRAS REKONSTRUKCIJA. JAUNBŪVE | NOSAUKUMS: RĒZEKNES NOVADA PAŠVALDĪBA ADRESE: ATBRĪVOŠANAS ALEJA 95, RĒZEKNE, LATVIJA, LV-4601 SPORTA 5.5. SKOLAS 5.5. MALTA, MALTAS PAG., RĒZEKNES NOV. |
| | GENERĀLLĪGUMPARTNERIS: ARHITEKTŪRAS STUDIJA SIA SAALS HOSPITĀĻU IELA 34-31, RĪGA, LATVIJA, LV 1013 TĀLRUNIS +371 26387083, EPASTS: INFO@SAALS.LV NAME: 2013-02 |
| | PROJEKTĒTĀJS: SIA PILS M IKŠAMĢĀNA IELA 14, PRIEKULI, LATVIJA, LV 5301 TĀLRUNIS +371 26556743, 29616859 NAME: 2013-02 |
| BK DAĻAS VADĪTĀJS: VITORS RĪTAUVIS | |
| BŪVINŽINIERIS: ĒRIKS MĒNĻĀNS | |
| RAŠĒJUMA NOSAUKUMS: KOPNES STR., PLĀTNES SL., DETAĻAS EI | BK1 STADIJA: TP MĒROGS: 1:50 |
| KAD. NR.: 76780080080, 76780080090 | |
| RAŠĒJUMA NR.: BK1-3-02 | DATUMS: 30.04.2013. |
| FAILA NOSAUKUMS: | ANALOGS RAŠĒJUMA NR.: LAPAS NR.: |