
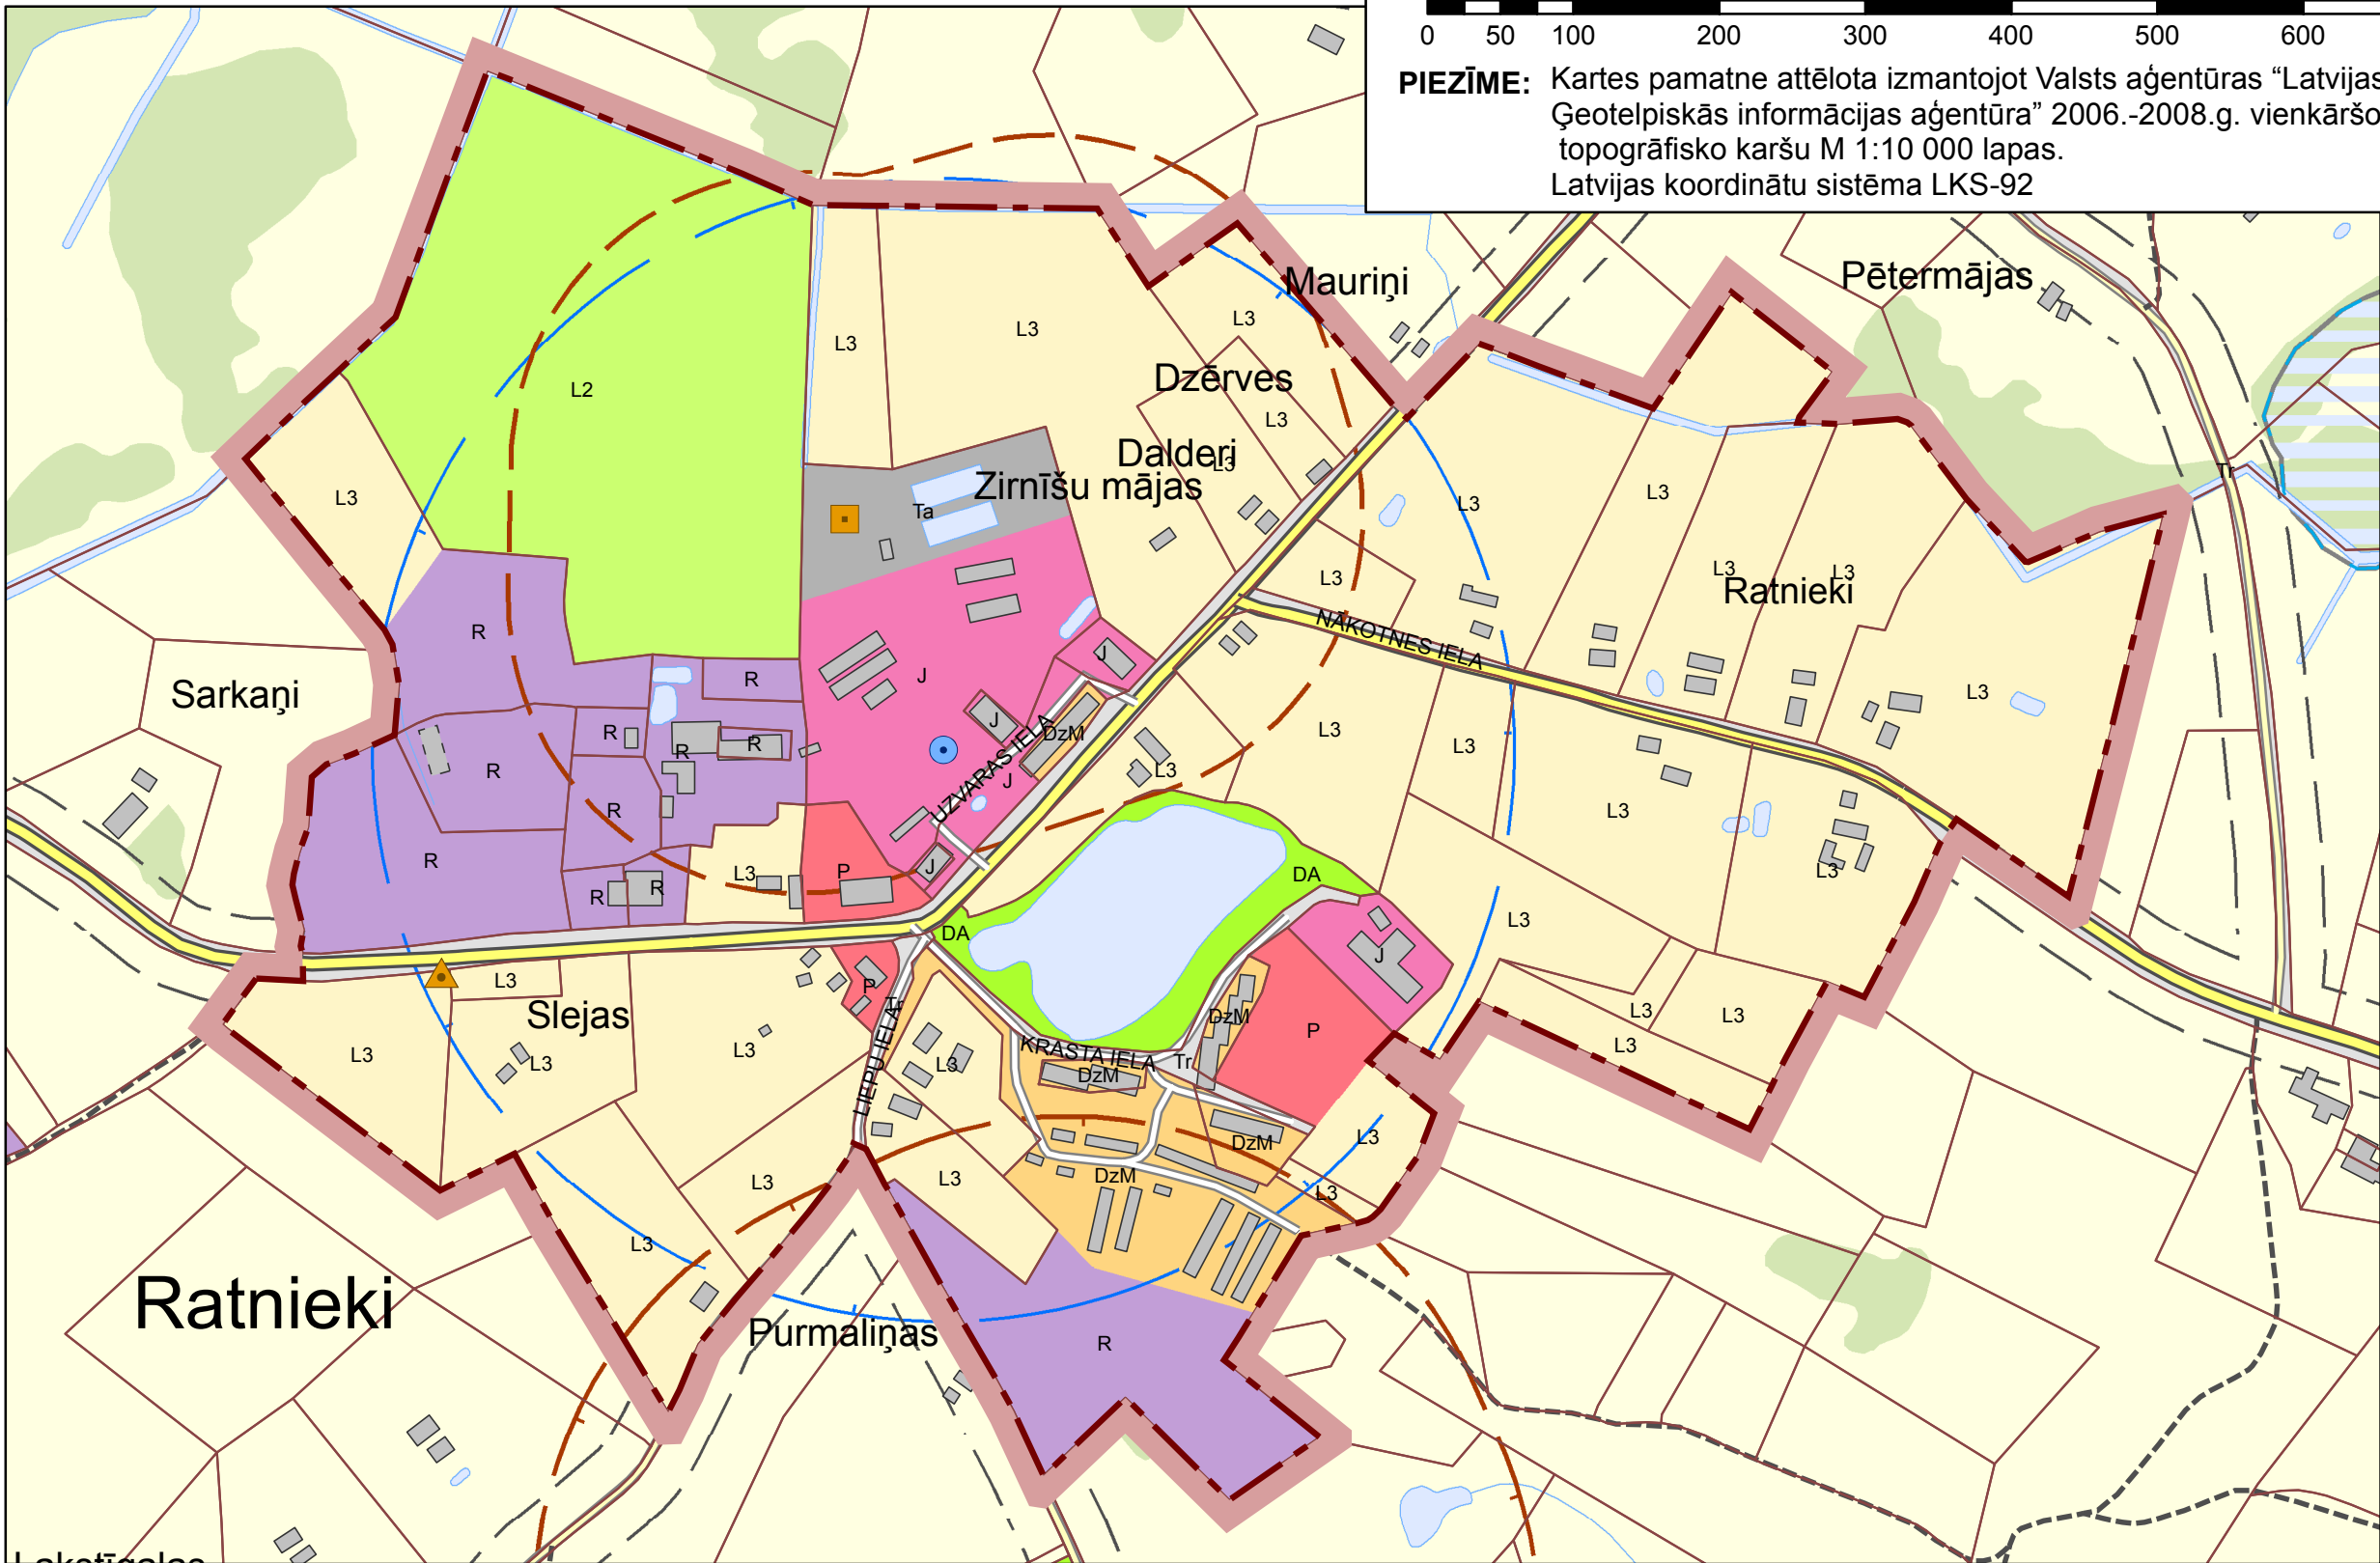


RĒZEKNES NOVADA ČORNAJAS PAGASTA CIEMU TERITORIJAS FUNKCIONĀLĀ ZONĒJUMA KARTE

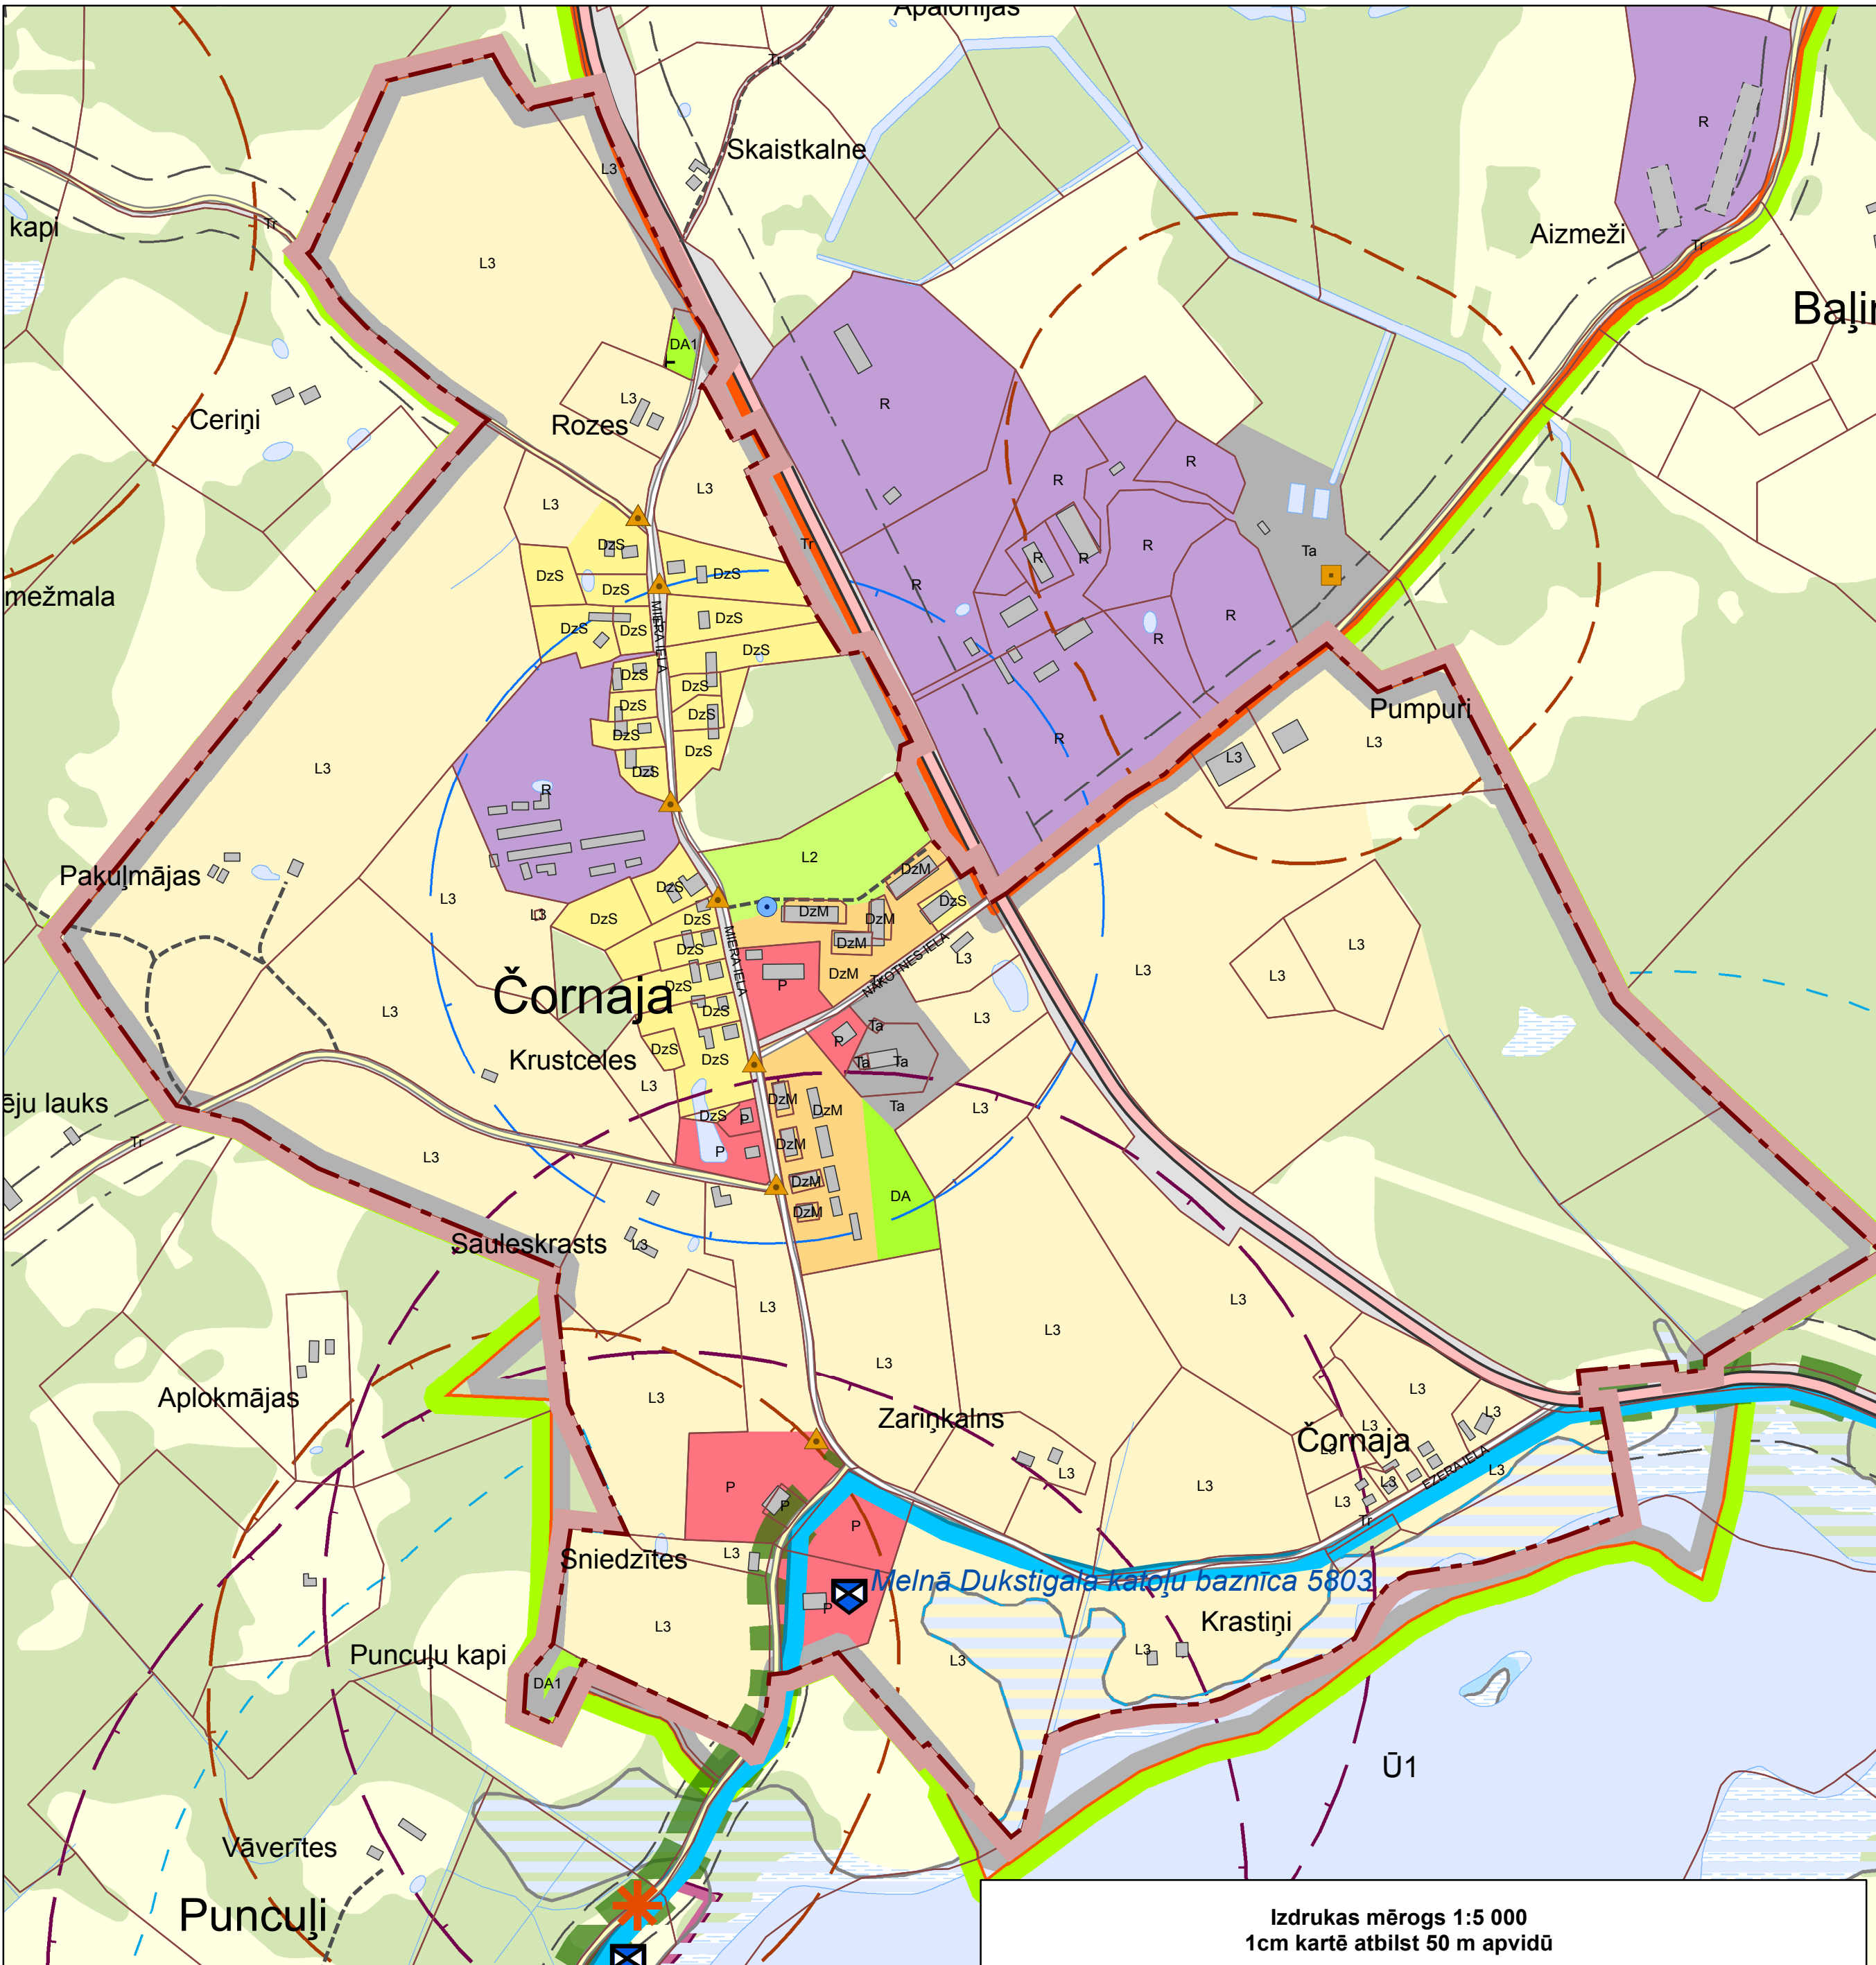

APZĪMĒJUMI:
FUNKCIONĀLAIS ZONĒJUMS

- SAVRUPMĀJU DZĪVOJAMĀS APBŪVES TERITORIJA (DzS, DzS1)
- MAZSTĀVU DZĪVOJAMĀS APBŪVES TERITORIJA (DzM)
- PUBLISKĀS APBŪVES TERITORIJA (P)
- JAUKTAS APBŪVES TERITORIJA (J, J1)
- RŪPNIECĪBAS APBŪVES TERITORIJA (R, R1, R2, R3, R4)
- TEHNISKĀS APBŪVES TERITORIJA (Ta)
- TRANSPORTA INFRASTRUKTŪRAS TERITORIJA (Tr, Tr1)
- DABAS UN APSTĀDĪJUMU TERITORIJA (DA)
- KAPSĒTU TERITORIJA (DA1)
- ŪDEŅU TERITORIJA (Ū, Ū1)
- MEŽU TERITORIJA (M, M1)
- LAUKU ZEME (L)
- LAUKU ZEME ar atļautām mazākām jaunveidojamajām zemes vienībām (L3)
- MAZDĀRZĪŅU TERITORIJA (L2)

KULTŪRAS PIEMINEKLI

- VALSTS AIZSARDZĪBĀ ESOŠOS KULTŪRAS PIEMINEKLIS
- PAŠVALDĪBAS NOZĪMES KULTŪRVĒSTURES UN DABAS OBJEKTS

SATIKSMES INFRASTRUKTŪRA

- VALSTS GALVENAIS AUTOCEĻŠ
- VALSTS REĢIONĀLAIS AUTOCEĻŠ
- VALSTS VIETĒJAIS AUTOCEĻŠ
- PAŠVALDĪBAS CEĻŠ
- IELA
- CITS CEĻŠ
- PLĀNOTAIS PAŠVALDĪBAS CEĻŠ

INŽINIERTEHNISKĀ INFRASTRUKTŪRA

- NOTEKŪDEŅU ATTĪRĪŠANAS IEKĀRTA
- ŪDENS APGĀDES URBUMS
- ĢEODĒZISKAIS ATBALSTA PUNKTS

CITI APZĪMĒJUMI

- CIEMA ROBEŽA
- ZEMES VIENĪBAS ROBEŽA
- KULTŪRAS PIEMINEKĻA TERITORIJA
- APPLŪSTOŠĀ TERITORIJA
- PUBLISKĀ PIEEJA ŪDENIM
- VALSTS REGULĒTĀ ŪDENS NOTEKA
- PURVS, PĀRPURVOTA TERITORIJA

AIZSARGJOSLAS

- VIRSZEMES ŪDENSOBJEKTA AIZSARGJOSLA
- EKSPLUATĀCIJAS AIZSARGJOSLA GAR AUTOCEĻU
- AIZSARGJOSLA (aizsardzības zona) AP KULTŪRAS PIEMINEKLI
- SANITĀRĀ AIZSARGJOSLA AP KAPSĒTU
- SANITĀRĀ AIZSARGJOSLA AP NOTEKŪDEŅU ATTĪRĪŠANAS IETAISI
- ĶĪMISKĀ AIZSARGJOSLA AP PAZEMES ŪDENS ŅEMŠANAS VIETU

ĪPAŠI AIZSARGĀJAMĀS DABAS TERITORIJAS UN OBJEKTI

- AUGSTVĒRTĪGĀ AINAVU TELPA
- AINAVISKI AUGSTVĒRTĪGS CEĻA POSMS
- AUGSTVĒRTĪGAIS SKATU PUNKTS
- RĀZNAS NACIONĀLAIS PARKS
- NACIONĀLĀ PARKA ROBEŽA
- DABAS LIEGUMA ZONA
- NEITRĀLĀ ZONA

ESF
EIROPAS SOCIĀLAIS FONDS
leguldījums tavai nākotnei
Projekts Nr.1DP/1.5.3.2.0/10/APIA/VRAA/057

EIROPAS SAVIENĪBA

VRAA
Valsts reģistrācijas akts

RĒZEKNES NOVADA ČORNAJAS PAGASTA CIEMU TERITORIJAS FUNKCIONĀLĀ ZONĒJUMA KARTE

Šī karte ir Rēzeknes novada teritorijas plānojuma (2013. - 2024.) sastāvdaļa

Rēzeknes novada domes priekšsēdētājs: **Monvīds Švarcs**

	Vārds; Uzvārds	Paraksts	Datums	Mērogs:
Projekta vadītāja	Santa Pētersone			1 : 5 000
Projekta vadītājas asistente	Inese Brūvere			
Pr. izstrādātāja	Vīta Jumtiņa			Mēroga noteiktība 1:10 000

PASŪTĪTĀJS	IZSTRĀDĀTĀJS
<p>Rēzeknes novada pašvaldība Atbrīvošanas aleja 95, Rēzekne, LV-4601 Tālr.: 64622238; Fakss: 64625935 e-pasts: info@rdc.lv</p>	<p>SIA "Reģionālie projekti" Rūpniecības iela 32b-502, Rīga, LV-1045 Tālr.: 67320809; Fakss: 67320807 e-pasts: birojs@rp.lv www.rp.lv</p>

Koordinātu sistēma LKS- 92 (Latvijas 1992.gada koordinātu sistēma)	Mēroga noteiktība 1 : 10 000	Lapa
Kilometru tīkls 5 x 5 km		Lapas