



SIENAS NOTINUMS 2-3

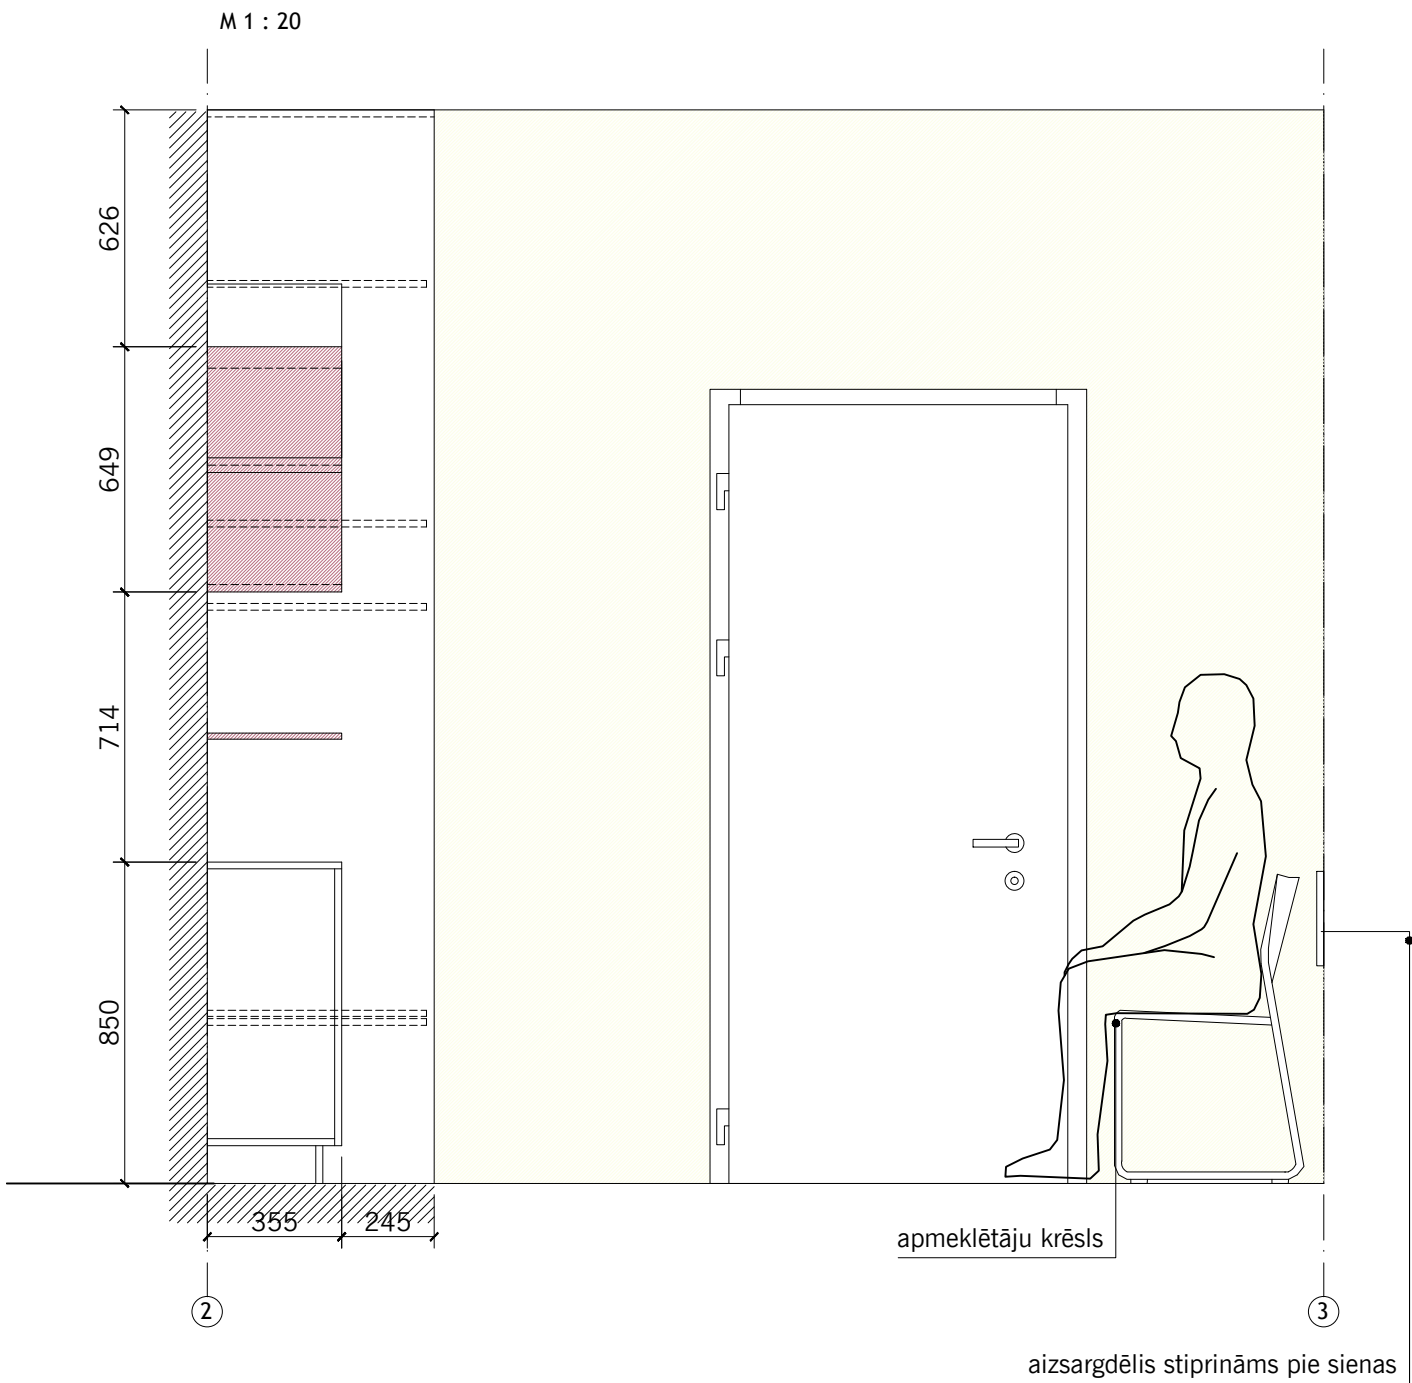

PLAUKTA PL1 VIZUALIZĀCIJA

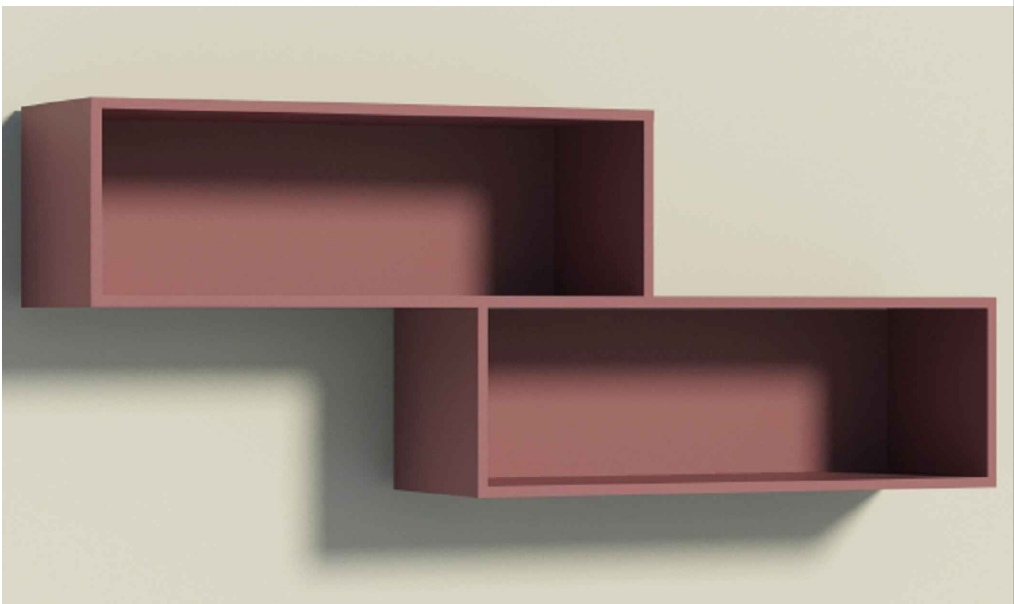

SKAPJA SK MATERIĀLU SPECIFIKĀCIJA	
Nr.	Nosaukums
1.	Plauktu durvju virsmas materiāls - laminēta kokskaidu plātne EGGER W1000 ST9, 18 mm, Premium White - balts. biezumā.
2.	Iekšpusē plauktu materiāls - laminēta kokskaidu plātne baltā tonī, 18 mm biezumā
3.	Plauktu mugursienas materiāls - HDF mugursiena, W5021 Balts, 2,5 mm.
4.	Atslēgas mehānisms stikla durvīm - krāsa nīkelēta, cinka alumīnija sakausējums, Artikuls: 233.22.217
5.	Rokturi - tērauda, krāsa - hromēta. 128/188 no GAMET.
6.	Visi plaukti un galda virsmas aprīkoti ar attiecīgi pieskaņotām ABS malām. Atklātajiem plauktiem frontālā mala krāsota tonī K419, no toņu paletes Tikkurila Symphony OPUS II 391-502
SKAPJA SK MATERIĀLU SPECIFIKĀCIJA	
7.	PL1 - Piekārti atklāti plaukti. Stiprināt ar slēptiem kronšteinu. Materiāls - MDF plātne, 18mm, K419, rūpnieciski krāsota Tikkurila Symphony OPUS II 391-502
PIEZĪMES	
1.	Visi izmēri doti milimetros.
2.	Materiālus un furnitūru pirms mēbeļu izgatavošanas saskaņot ar autoru.
3.	Pirms mēbeļu izgatavošanas veikt telpas, esošā arhīva skapja uzmērījumus.

<div><div>muur</div><div><div>Reģ.Nr. 42403028203</div><div>Būvkomersanta reģ.Nr. 9137-R</div><div>18.novembra iela 16, Rēzekne, LV-4601</div><div>Pulkveža Brieža 13-4, Rēzekne, LV-4601</div><div>mob.t. : 26456498; e-pasts: muur.birojs@inbox.lv</div></div></div>		
Interjera autors	A.Skaba	
Objekts:		
INTERJERA IZSTRĀDE UN MĒBEĻU RASĒJUMI DZIMTSARAKSTU NODAĻAS KABINETAM		
Pasūtītājs:		
RĒZEKNES NOVADA PAŠVALDĪBA		
Rasējums:		
SIENAS NOTINUMS 2-3		
Pasūtījuma Nr.:	M 15/14	
Datums:	11.14.	Stadija: IN
Mērogs:	1:20	
Lapas:		Lapa: IN-3
Reģ.Nr.:		