


SIENAS NOTINUMS 2-3

M 1 : 20

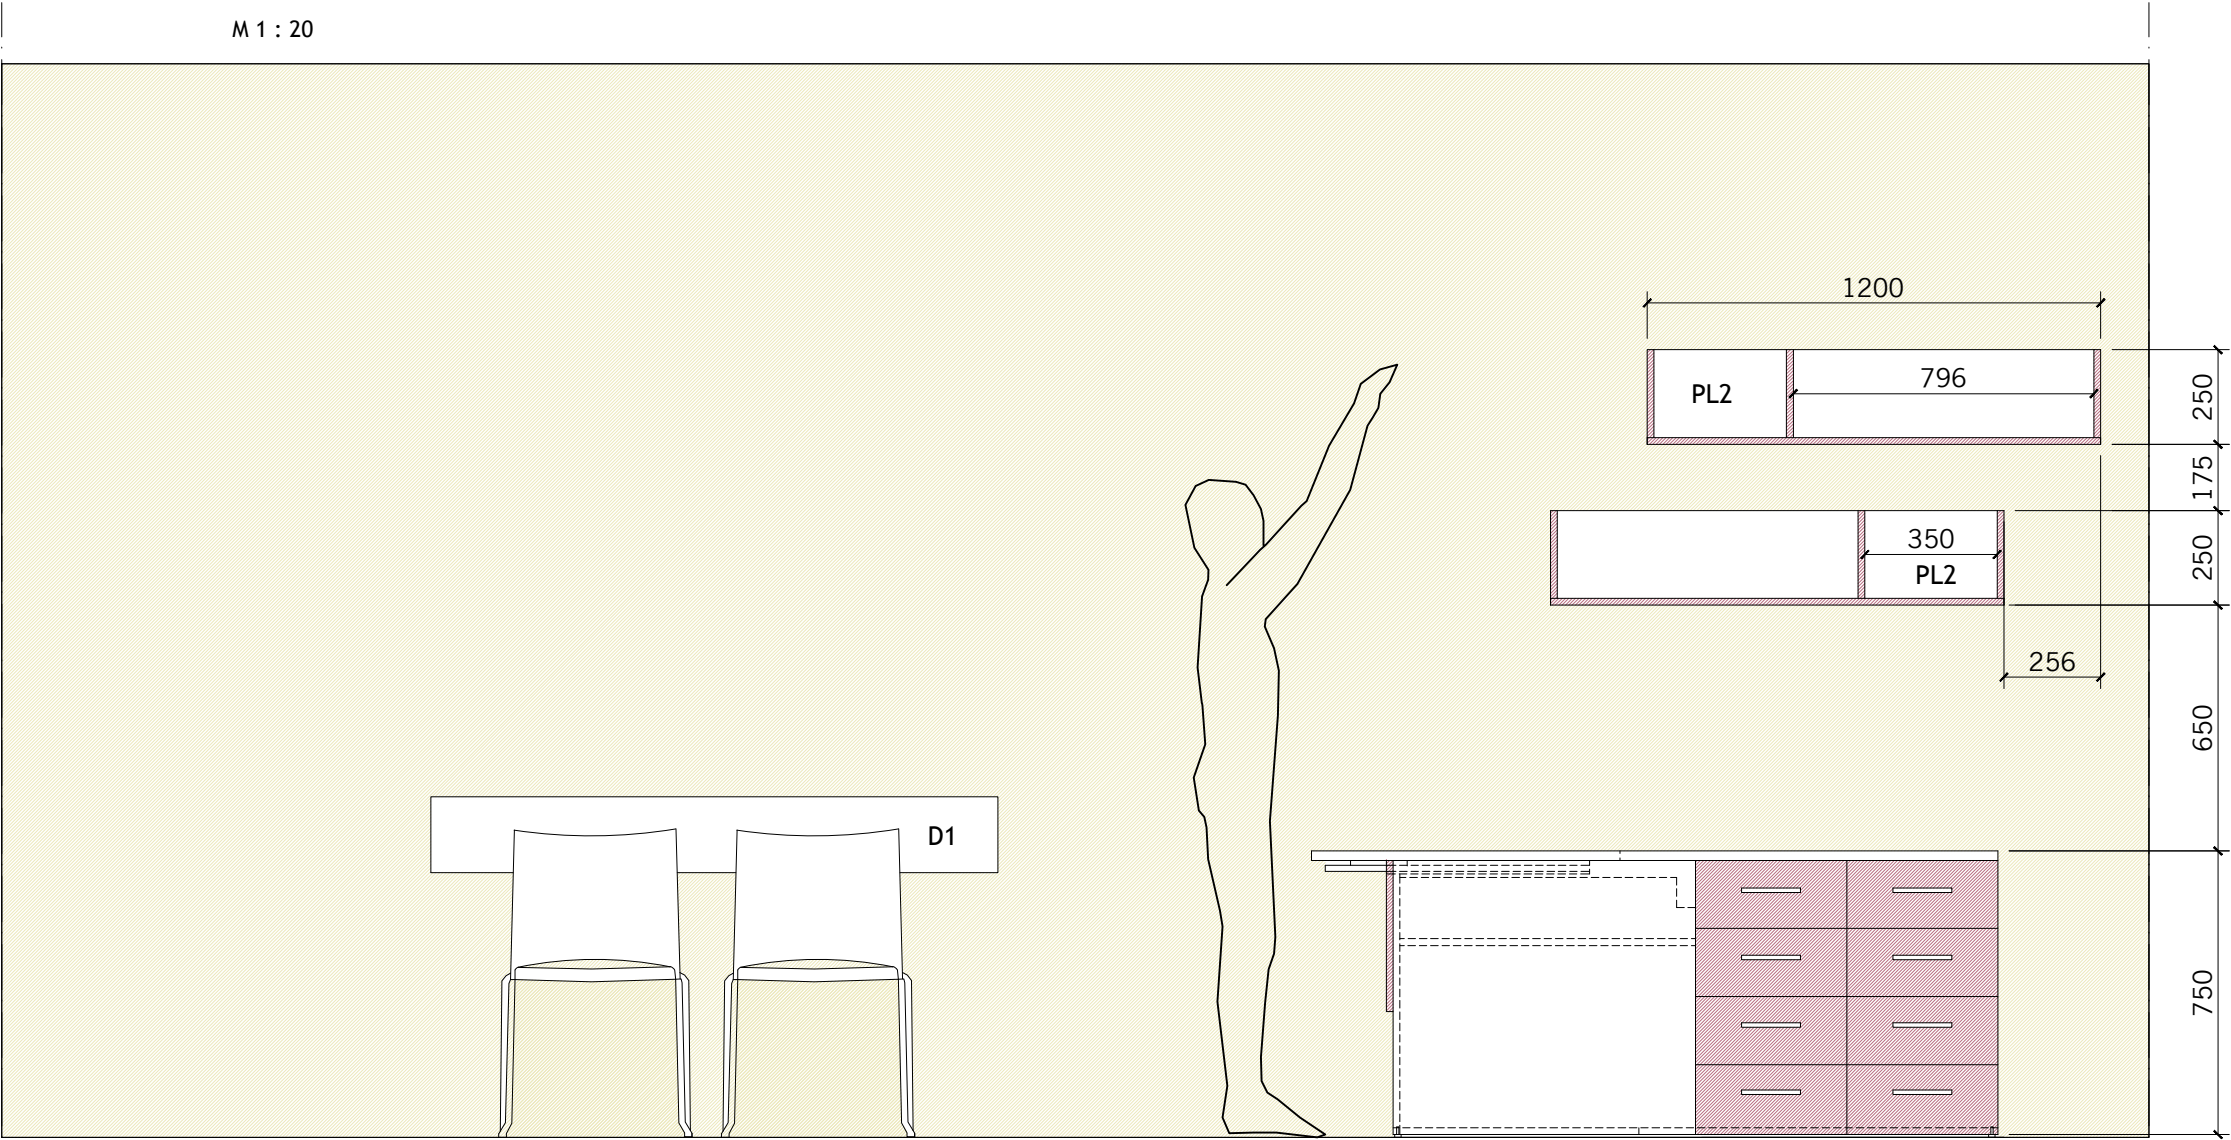


3




Sienu krāsas tonis Gingster 50 L80.C12.H85. 3D plus Caparol System

DĒĻIS PIE SIENAS

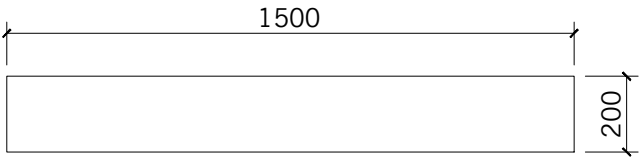

PLAUKTA PL2 VIZUALIZĀCIJA

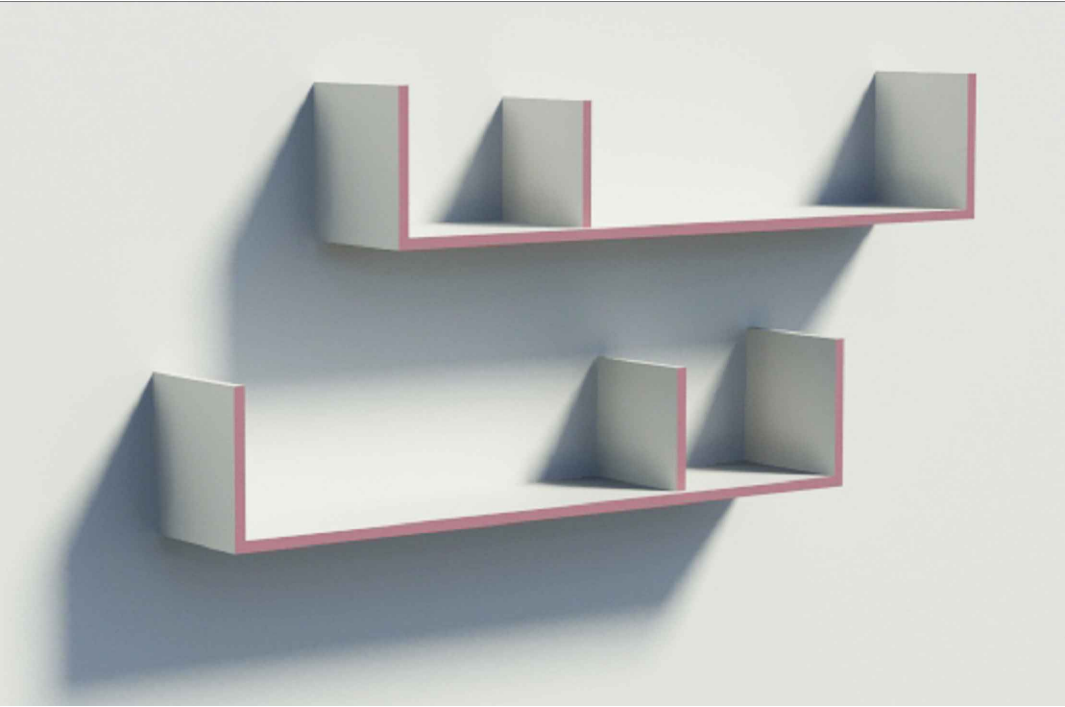

4

<div><div>muur</div><div><div>Reģ.Nr. 42403028203</div><div>Būvkomersanta reģ.Nr. 9137-R</div><div>18.novembra iela 16, Rēzekne, LV-4601</div><div>Pulkveža Brieža 13-4, Rēzekne, LV- 4601</div><div>mob.t. : 26456498; e-pasts: muur.birojs@inbox.lv</div></div></div>		
Interjera autors	A.Skaba	
Objekts: INTERJERA IZSTRĀDE UN MĒBEĻU RASĒJUMI DZIMTSARAKSTU NODAĻAS KABINETAM		
Pasūtītājs: RĒZEKNES NOVADA PAŠVALDĪBA		
Rasējums: SIENAS NOTINUMS 3-4		
Pasūtījuma Nr.:	M 15/14	
Datums:	11.14.	Stadija: IN
Mērogs:	1:20	
Lapas:		Lapa: IN-4
Reģ.Nr.:		