


METĀLA KONSTRUKCIJAS S3
M 1:20

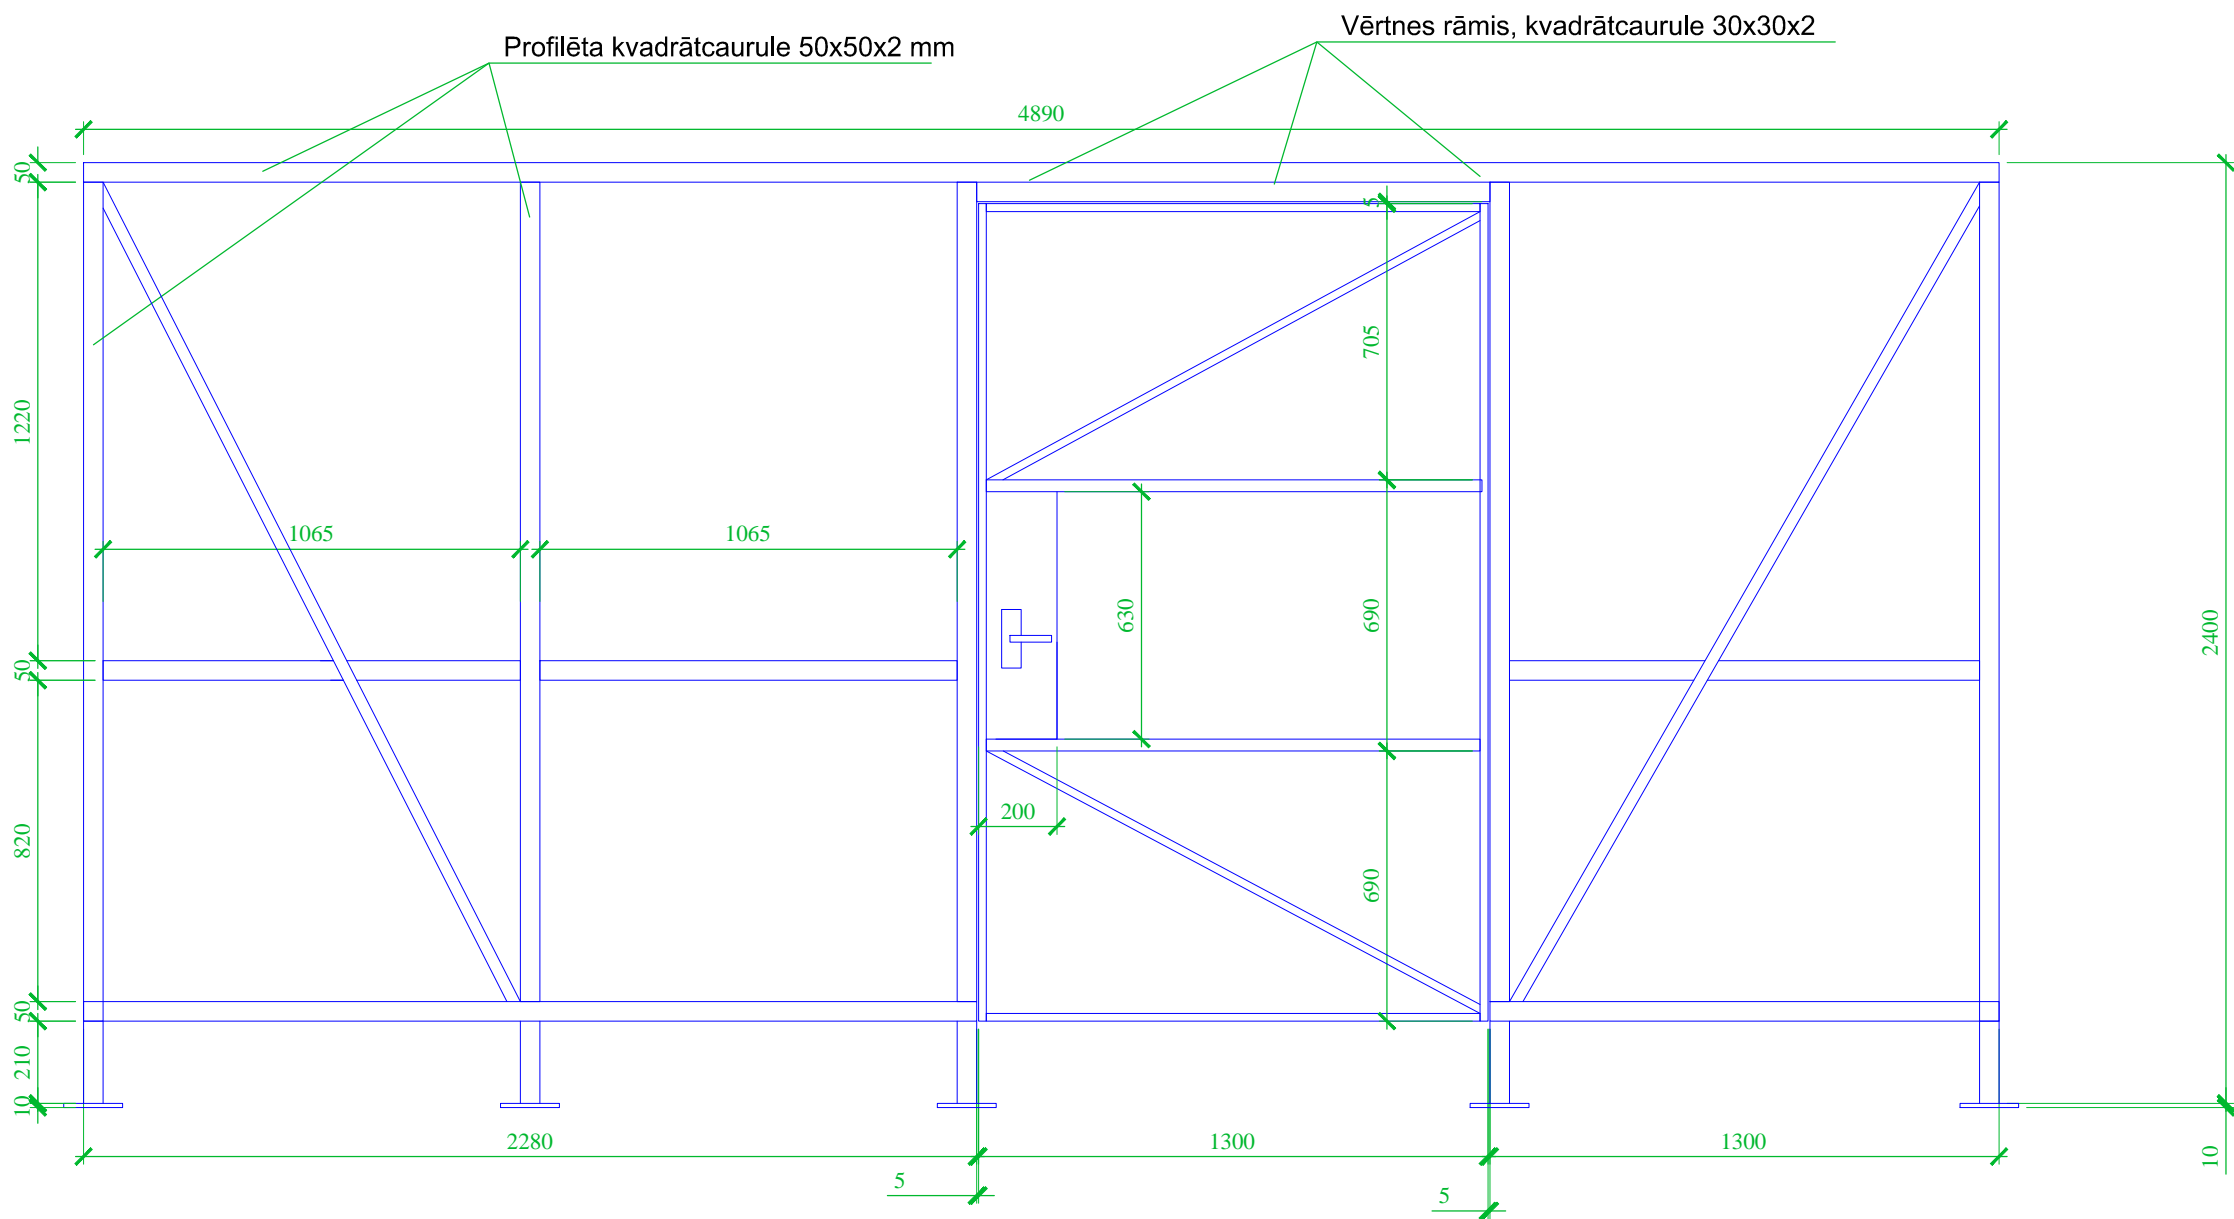

Šķirošanas konteineru novietnes tehniskais risinājums							
Amats	Vārds, uzvārds	Paraksts	Datums	Rēzeknes novada pašvaldība	Mērogs	Lapa	Lapas
					1:20	8	10
Arhitekts	Ilmārs Romančuks						
				METĀLA KONSTRUKIJAS S3 M 1:20			