


GRIEZUMS 2-2
M 1:20

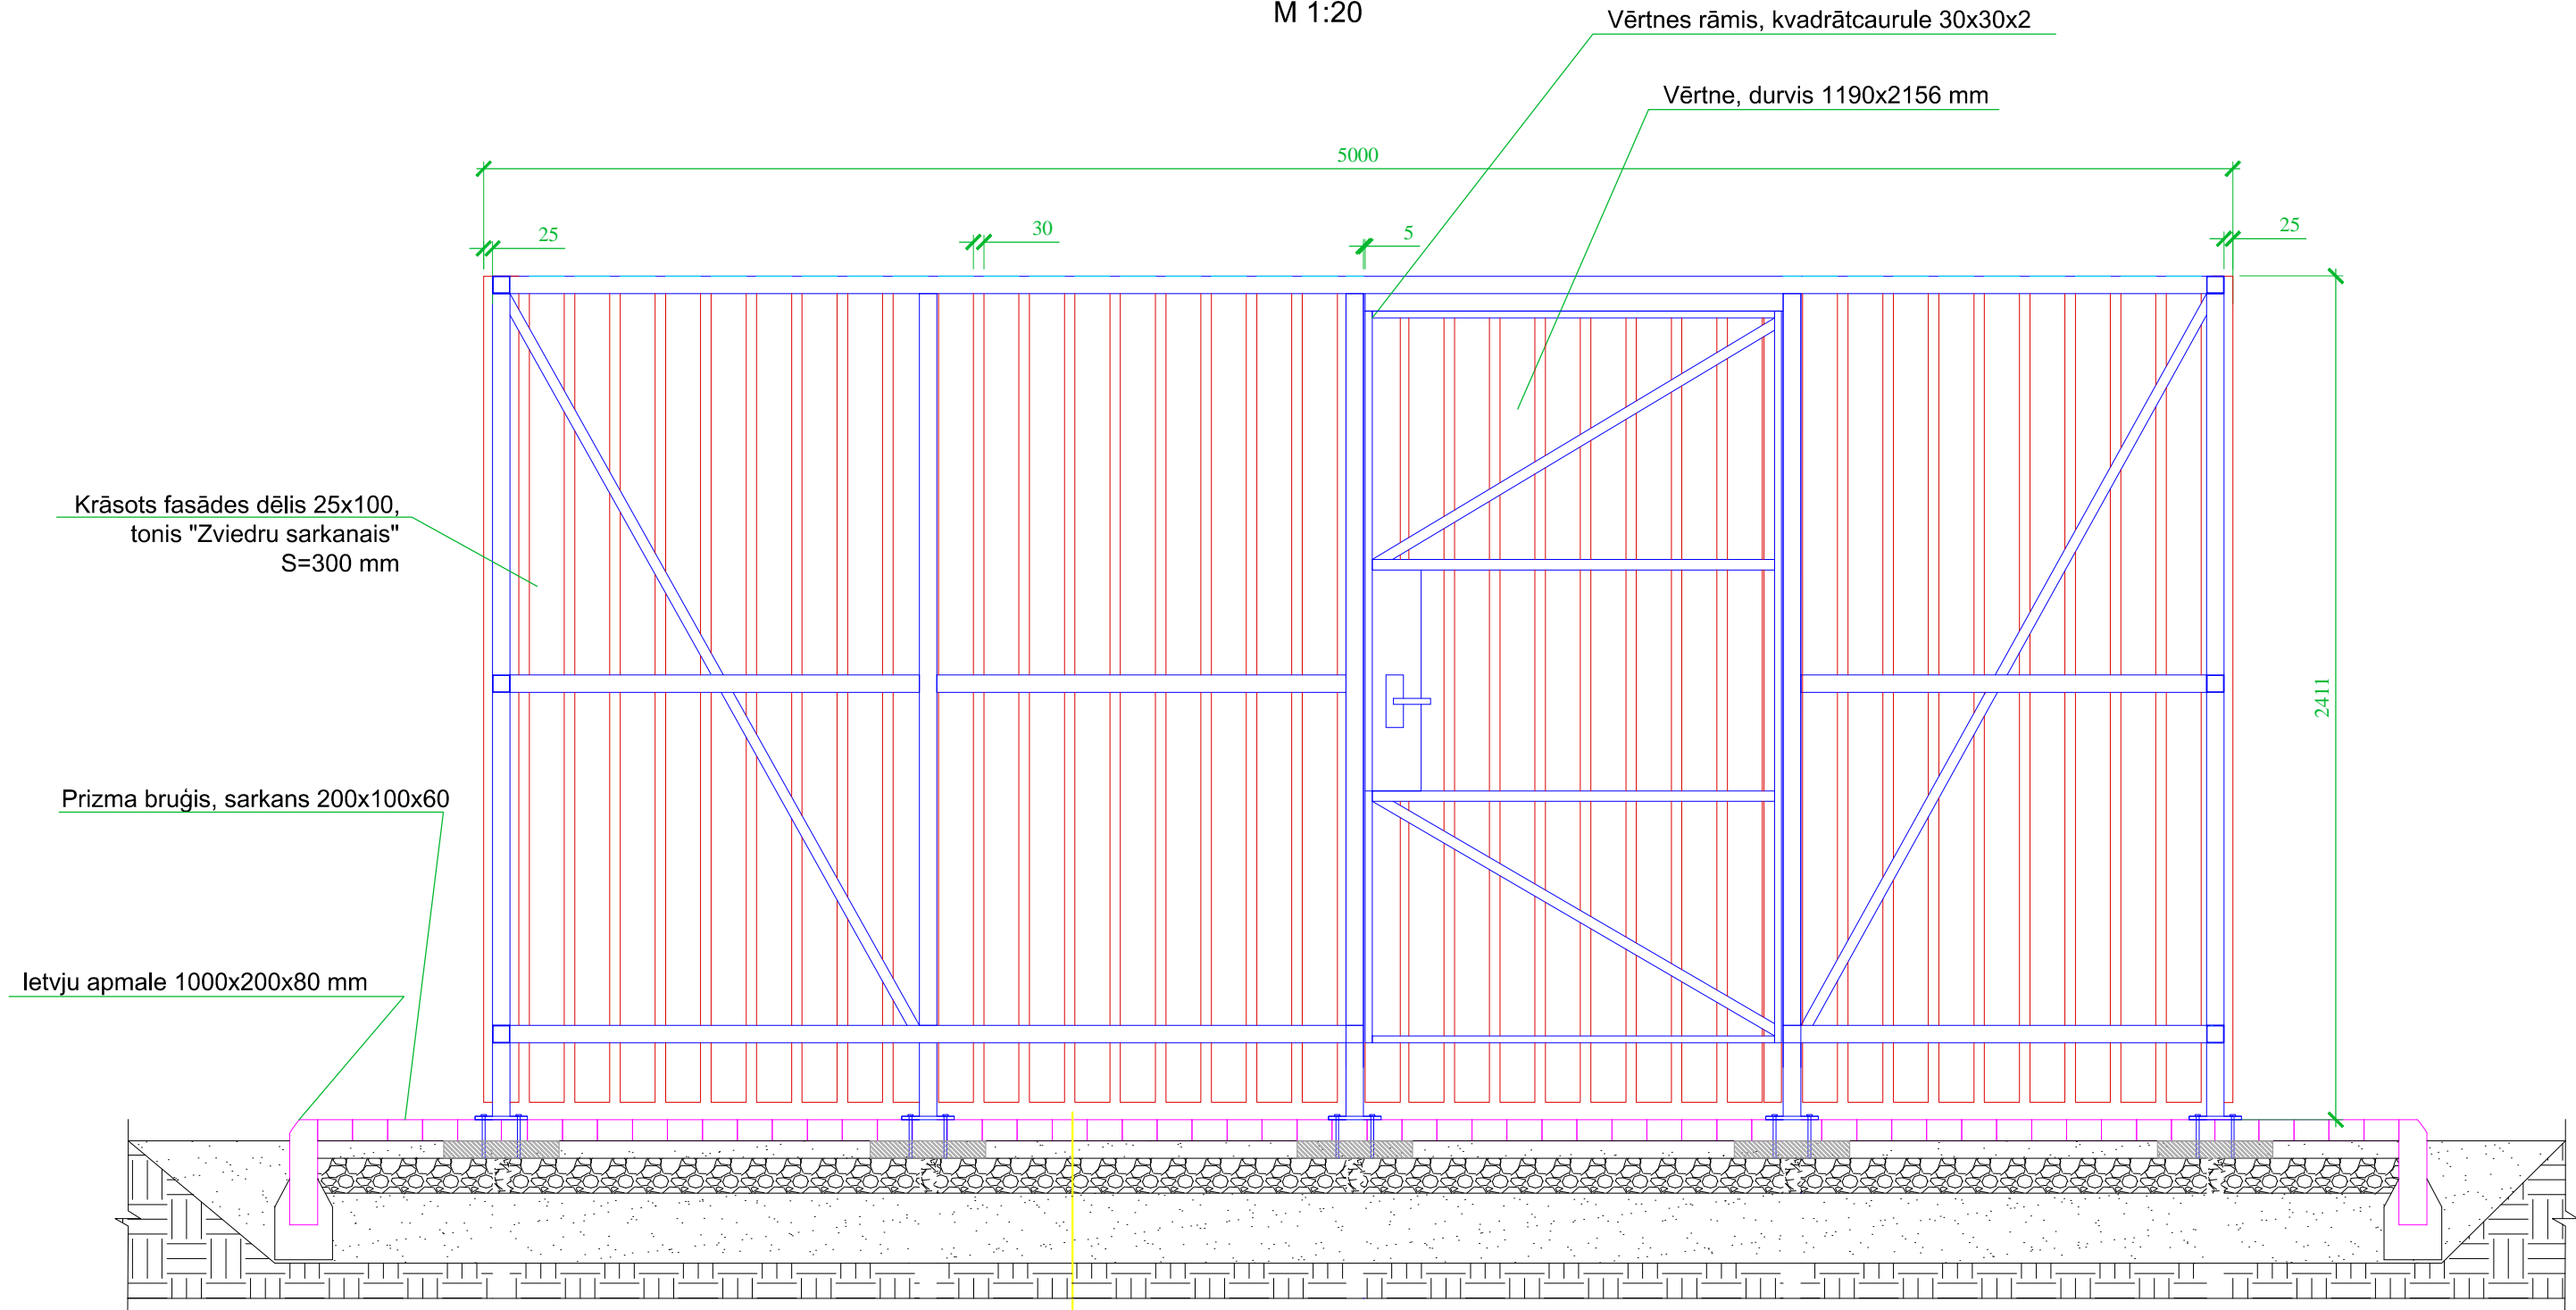

Prizma bruģis sarkans 200x100x60 mm;
Blietētu sīkšķembu slānis 50 mm;
Blietētu šķembu slānis 150 mm;
Smilts pamatslānis(jāaizstāj ierakums)

Šķirošanas konteineru novietnes tehniskais risinājums								
Amats	Vārds, uzvārds	Paraksts	Datums	Rēzeknes novada pašvaldība		Mērogs	Lapa	Lapas
Arhitekts	Ilmārs Romančuks					1:20	3	10
				GRIEZUMS 2-2 M 1:20				