


METĀLA KONSTRUKCIJAS S4
M 1:20

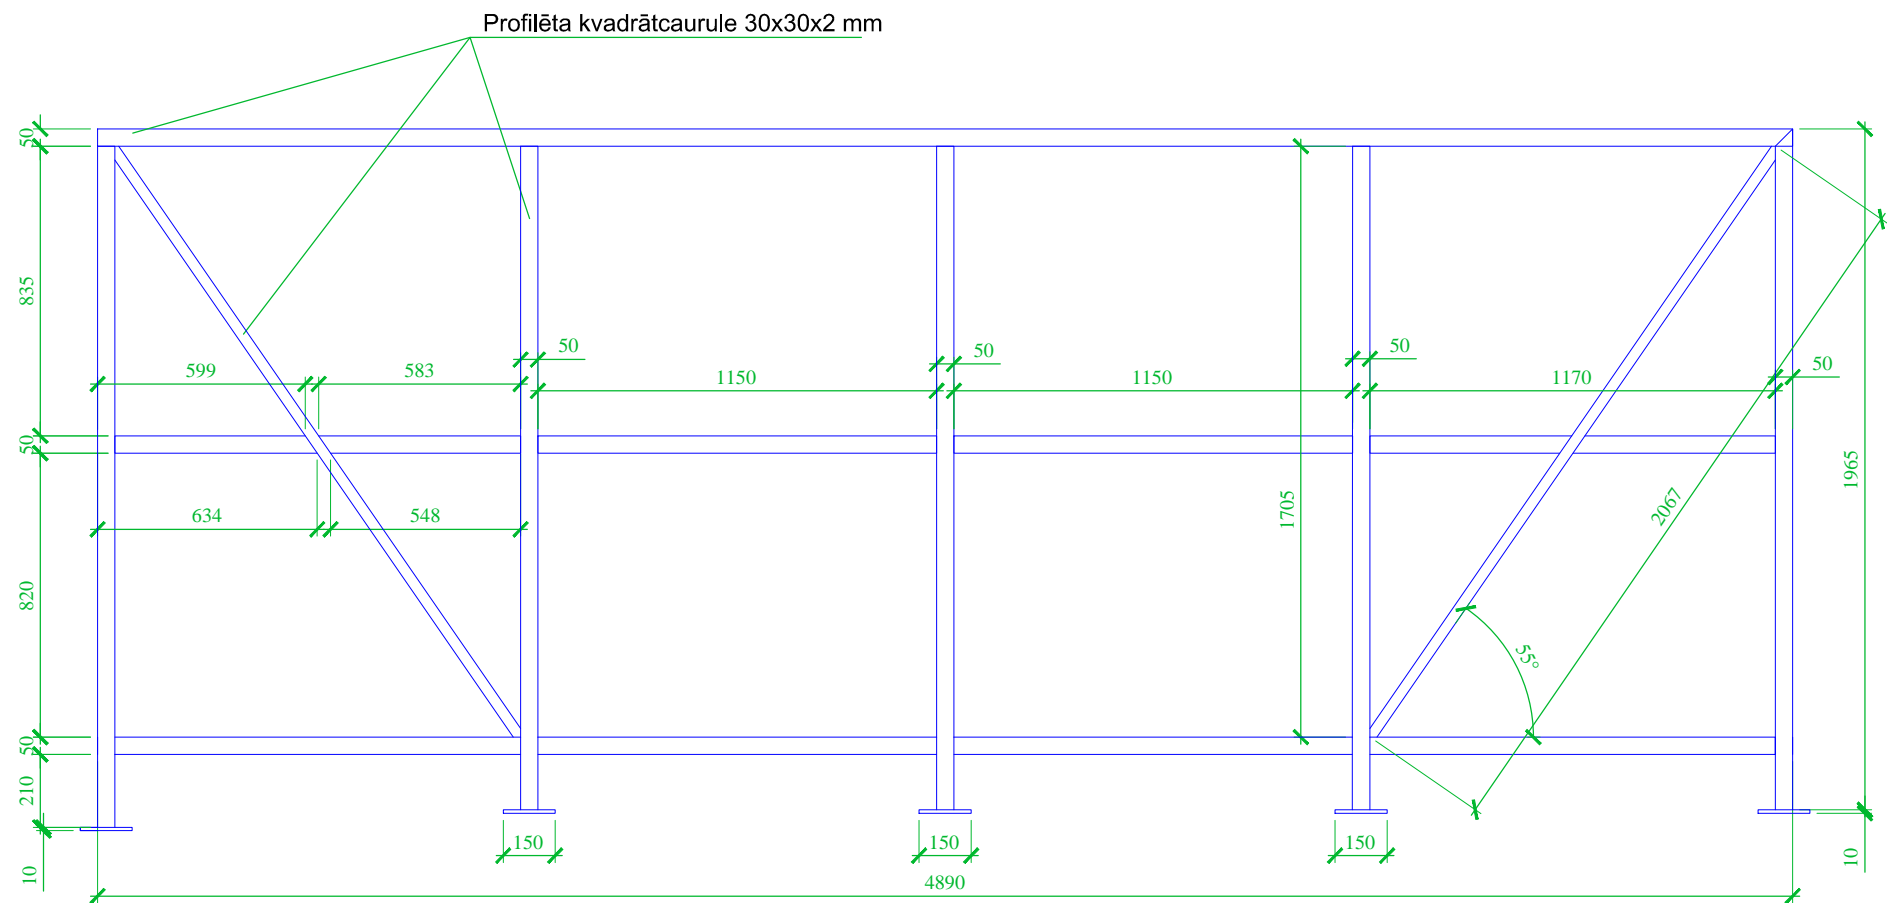

Piezīmes:

1. Metāla kvadrātauruļu savienojumi tiek veidoti metinot;
2. Metinājuma šuves un kopējo karkasu nepieciešams slīpēt, gruntēt un krāsot;
3. Jumta karkas tiek veidots atsevišķi, montēts pie sienu karkasiem izmantojot skrūves M12 ;
4. Nepieciešams veikt šuvju pirmsapstrādi pirms karkasa krāsošanas;

Šķirošanas konteineru novietnes tehniskais risinājums								
Amats	Vārds, uzvārds	Paraksts	Datums	Rēzeknes novada pašvaldība		Mērogs	Lapa	Lapas
Arhitekts	Ilmārs Romančuks					1:20	7	10
				METĀLA KONSTRUKCIJAS S4 M 1:20				