GRIEZUMS 1-1
Pk. 00+15

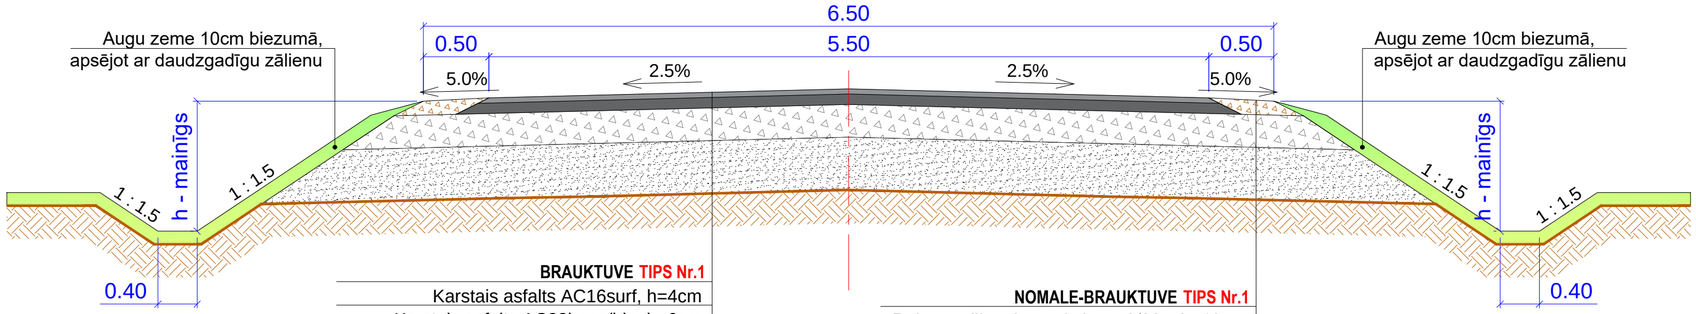

BRAUKTUVE TIPS Nr.1

Karstais asfalts AC16surf, h=4cm
Karstais asfalts AC22base/bin, h=6cm
Dolomīta šķembu maisījums 0/45, h=25cm
Salturīgais smilts slānis Kf.>1m/dnn, h=40cm
Profilēta ceļa segas pamatne

NOMALE-BRAUKTUVE TIPS Nr.1

Dolomīta šķembu maisījums 0/32s, h=10cm
Dolomīta šķembu maisījums 0/45, h=25cm
Salturīgais smilts slānis Kf.>1m/dnn, h=40cm
Profilēta ceļa segas pamatne

GRIEZUMS 2-2
Pk. 00+30

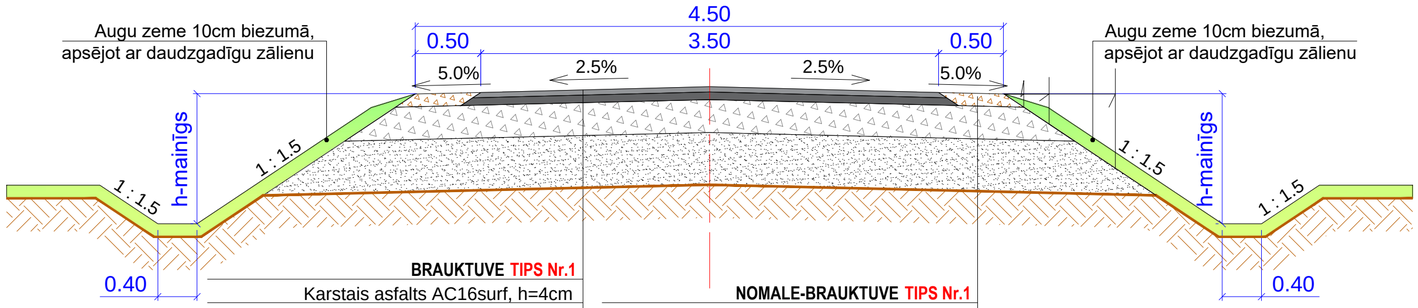

BRAUKTUVE TIPS Nr.1

Karstais asfalts AC16surf, h=4cm
Karstais asfalts AC22base/bin, h=6cm
Dolomīta šķembu maisījums 0/45, h=25cm
Salturīgais smilts slānis Kf.>1m/dnn, h=40cm
Profilēta ceļa segas pamatne

NOMALE-BRAUKTUVE TIPS Nr.1

Dolomīta šķembu maisījums 0/32s, h=10cm
Dolomīta šķembu maisījums 0/45, h=25cm
Salturīgais smilts slānis Kf.>1m/dnn, h=40cm
Profilēta ceļa segas pamatne

Piezīmes

1. Izmēri un augstuma atzīmes dotas metros, kritumi procentos.
2. Nobrauktuvēm tiek izmantots ceļa segas TIPS Nr.1.
3. Uzbēruma gruntij jāizmanto smilšainas minerālās gruntis.
4. Būvdarbi izpildāmi atbilstoši pazemes komunikāciju un gaisvadu līniju aizsardzības prasībām .
5. Visi nesaistītie minerālmateriāli doti sablīvētā veidā, būvuzņēmējam ievērot materiālu uzirdinājuma koeficientu.
6. Nogāzes nostiprināt ar augu zemi 10 cm biezumā, apsējot ar daudzgadīgu zāli.
7. Dolomīta šķembu maisījumam jāatbilst N-II stiprības klasei, Losandželosas koef. LA<35.
8. Smilts materiālam salturīgā slāņa būvniecībā filtrācijas koeficientam jābū ne mazākam kā Kf. > 1m/dd.
9. Izmainīšanās laukumam ir tipa Nr.1 ceļa segas konstrukcija.
10. Materiālu prasības un darbu izpilde atbilstoši "Ceļu specifikācijām 2015".

PERSONU APVIENĪBA
SIA "Projektēšanas birojs Austrumi"
18 Novembra iela 16, Rēzekne
Tel.: 26821100 , sia.austrumi@inbox.lv
SIA "KEM"
Lubānas iela 6-118, Rēzekne
Tel.: 26387532 , sia.kem@inbox.lv

	V. Uzvārds	Paraksts	Datums
Būvproj.vad.	M. Kiščenko		03.2017
Projektēja	M. Maļkevičs		03.2017

Pasūtītājs :
Rēzeknes novada pašvaldība
Reģ. Nr.90009112679
Atbrīvošanas aleja 95A, Rēzekne, LV-6401, Latvija

Līgums Nr.: 8.4/396

Objekts:
Ceļa Nr. 5231 Vainova - Černoste pārbūve, Feimaņu pagasts, Rēzeknes novads

Mērogs: 1:500

Marka: TS

Rasējums:
Ceļa šķērsgriezumi
IZMAIŅAS Nr.1-5c

Stadija	Lapa:	Lapas Nr.
BP	3	1/1