
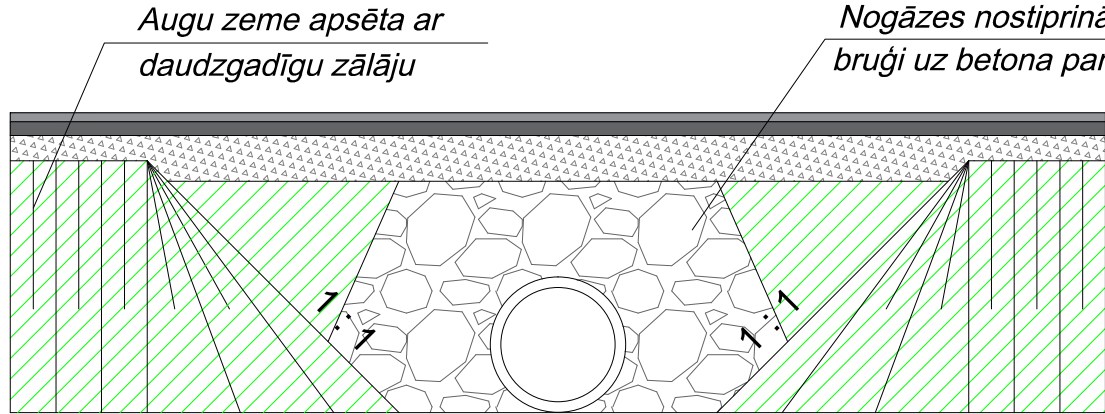
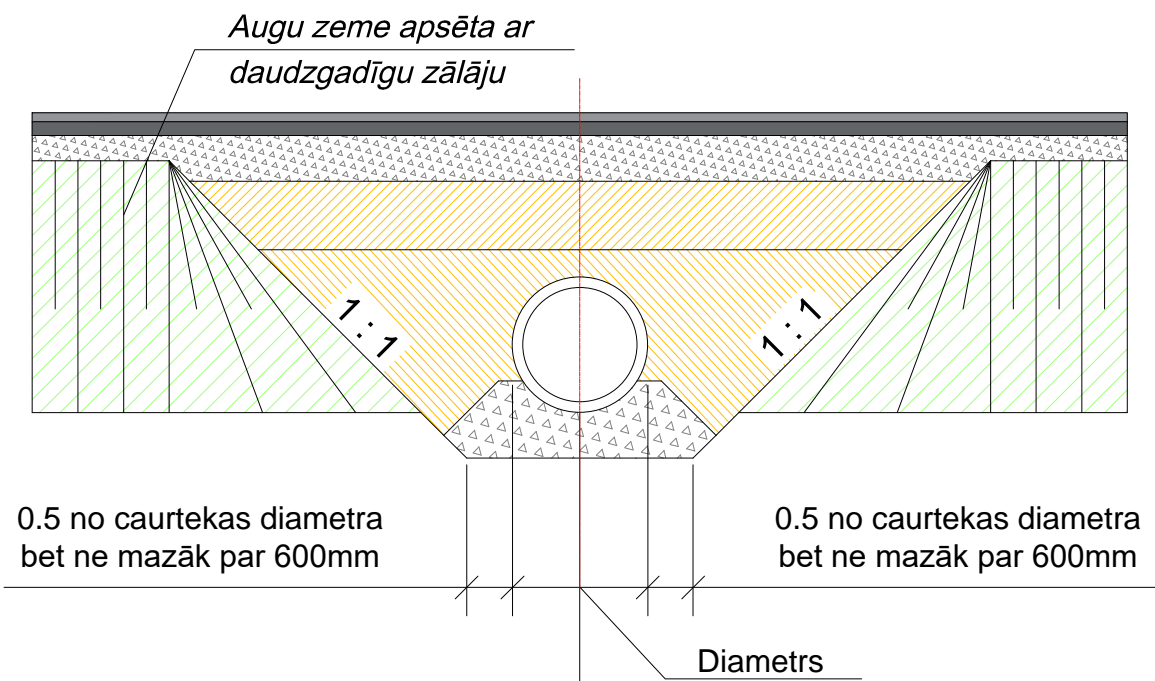


CAURTEKAS KONSTRUKCIJA

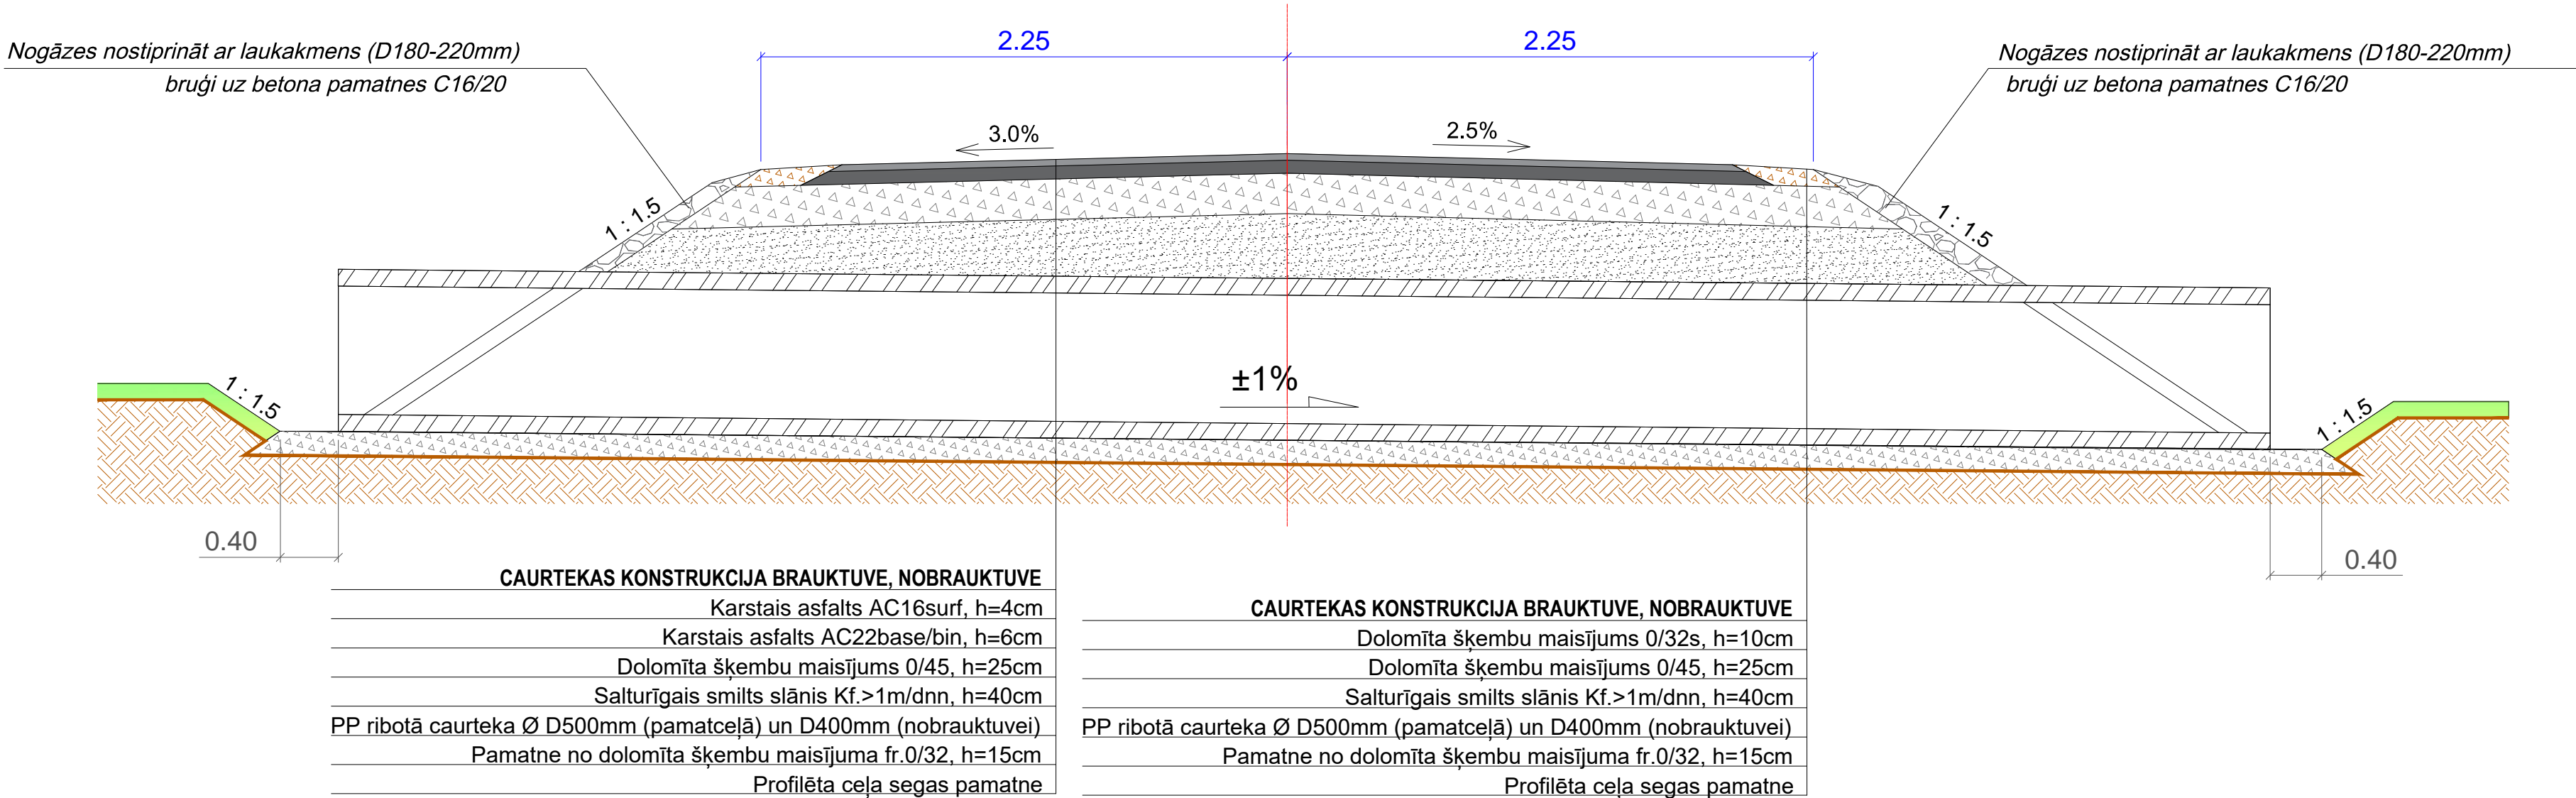

PIEZĪMES:

- Visi ceļa darbi veicami saskaņā ar "Ceļa specifikācijām 2015".
- Visiem materiāliem jāatbilst "Ceļu specifikāciju 2015" prasībām.
- Būvdarbi izpildāmi atbilstoši pazemes komunikāciju un gaisvadu līniju aizsardzības prasībām.
- PP caurtekas montāžas darbiem ievērot ražotāja noteiktās specifikācijas.
- Būvprojektā izbūvējamajām caurtekām jāatbilst SN8 (8 kPa) noturības kategorijai.
- Visi izmēri ir doti metros, ja nav norādīts savādāk.

PERSONU APVIENĪBA
SIA "Projektēšanas birojs Austrumi"
18 Novembra iela 16, Rēzekne
Tel.: 26821100, sia.austrumi@inbox.lv
SIA "KEM"
Lubānas iela 6-118, Rēzekne
Tel.: 26387532, sia.kem@inbox.lv

	V. Uzvārds	Paraksts	Datums
Būvproj.vad.	M. Kiščenko		03.2017
Projektēja	M. Maļkevičs		03.2017

Pasūtītājs :
Rēzeknes novada pašvaldība
Reģ. Nr.90009112679
Atbrīvošanas aleja 95A, Rēzekne, LV-6401, Latvija

Objekts:	Ceļa Nr. 5231 Vainova - Černoste pārbūve, Feimaņu pagasts, Rēzeknes novads		
Rasējums:	Caurtekas konstrukcija IZMAIŅAS Nr.1-5d		

Līgums Nr.: 8.4/396			
Mērogs:		1:500	
Marka		TS	
Stadija	Lapa:	Lapas Nr.	
BP	4	1/1	