




DIENVIDU FASĀDE

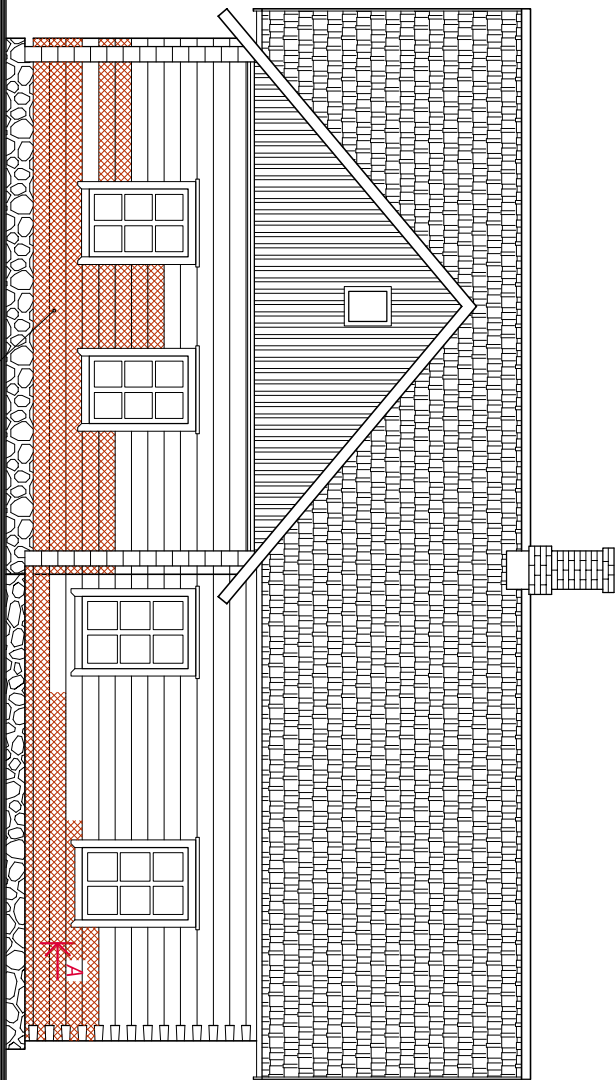


AUSTRUMU FASĀDE

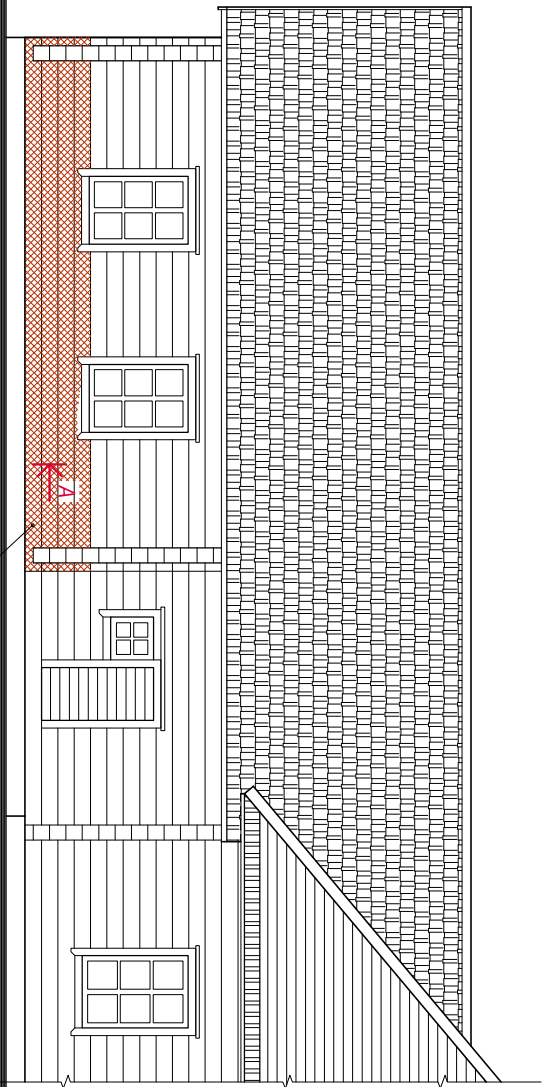

RIETUMU FASĀDE

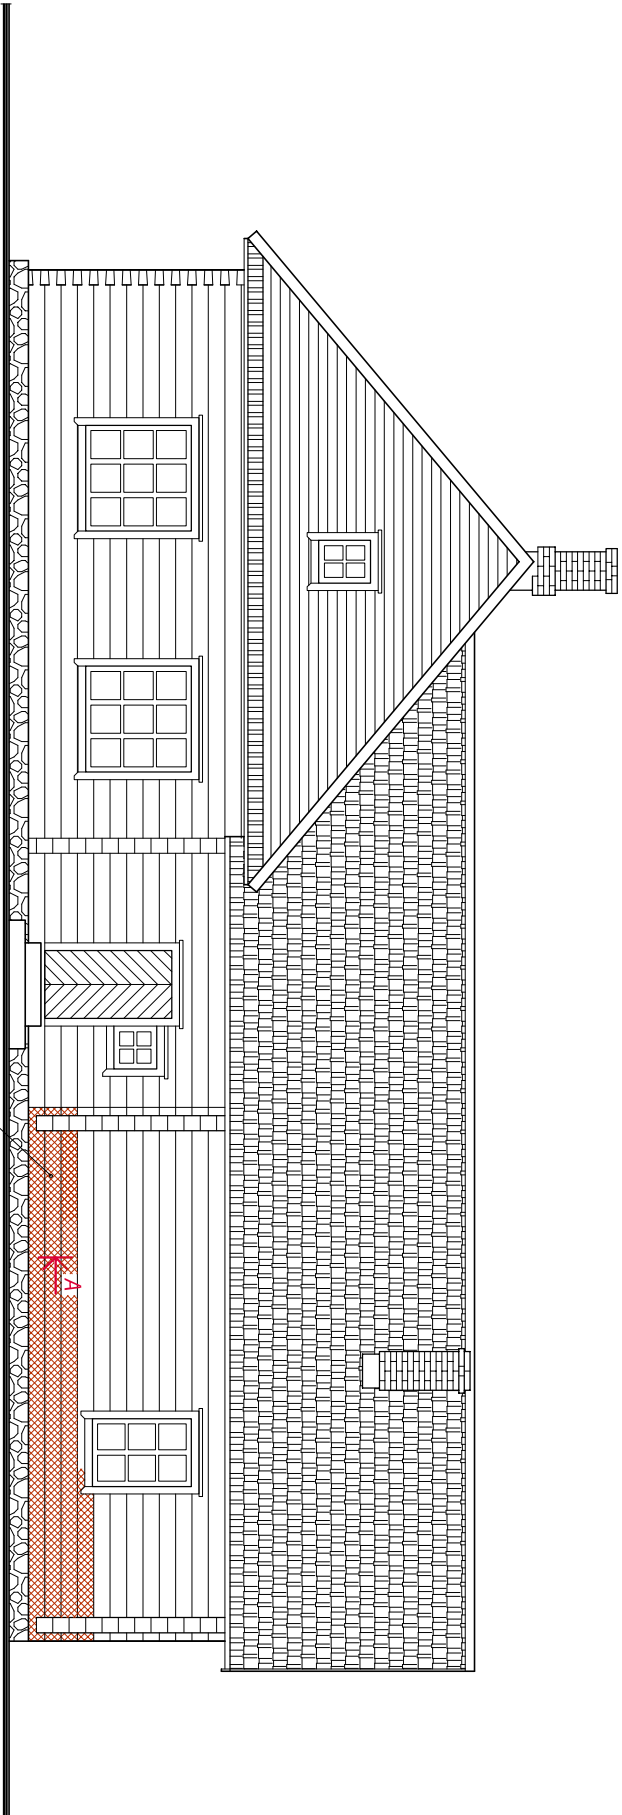

ŠĶĒLUMS A - A, M - 1 : 20

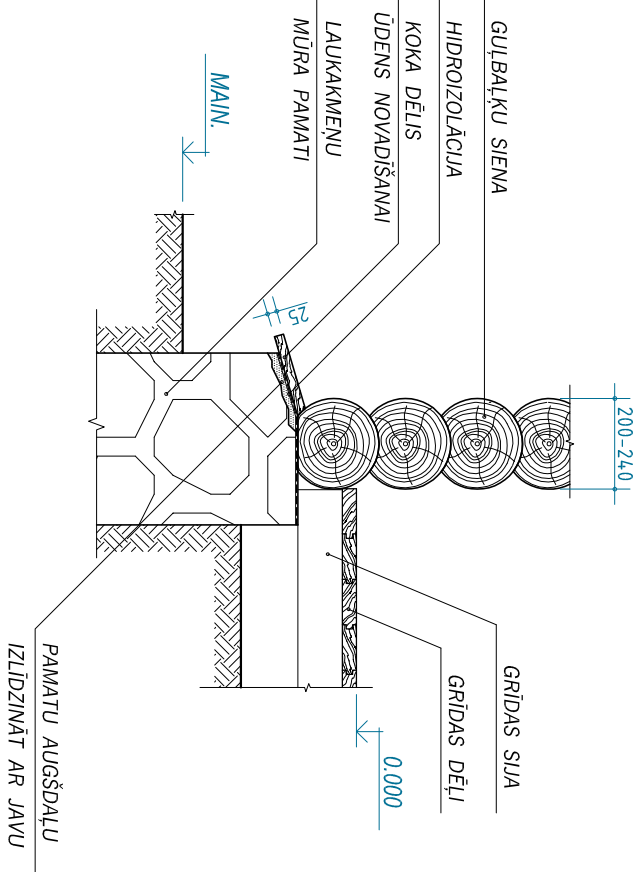

VEICAMO DARBU TABULA

NR.	NOSUKUKUMS	MĒRA VIENĪBA	DAUDZUMS	PIEZĪMES
1.	LOGAILU KOKA APDARES ELEMENTU NOŅĒMŠANA	m	18.0	
2.	BOĻĀTO ĀRSIENU BAĻĶU IZŅĒMŠANA	m ²	24.0	
3.	BOĻĀTO LAUKAKMĒNU MŪRA PAMATU IZDRUPUMU IZTĪRŠANA UN REMONTS	m m ³	35 1.1	
4.	PAMATU AUGŠĒJĀS DAĻAS IZLIDZINĀŠANA AR CEMEN - TA - SMILŠU JAVU	m m ³	58.0 0.6	
5.	PAMATU AUGŠĒJĀS DAĻAS PĀRKĻAŠANA AR UZZIEŽA - MO HIDROIZOLĀCIJU	m ²	22.0	
6.	JAUŅO ĀRSIENU BAĻĶU APSTRĀDE PREPARĀTU "BO - CHEMIT OPTIMAL FORTE " AIZSARDZĪBAI PRET KOKSN - GRAUŽĒIEM	m ²	74.0	
7.	JAUŅO ĀRSIENU BAĻĶU APSTRĀDE AR DARVAS KRĀŠU (PRIEŽU KOKDARVAS UN LINEĻAS PRODUKTS)	m ²	74.0	
8.	JAUŅU ĀRSIENU BAĻĶU IEBŪVE AR SPRĀUGĀS IESTRĀ - DĀTU DARVOTU PAKULU KĀRTU	m ²	24.0	
9.	LOGAILU KOKA APDARES ELEMENTU UZLIKŠANA	m	18.0	
10.	DARVOTU KOKA DEĻU (BIEZ. 25 mm) STIPRINĀŠANA VĪRS IZLIDZINĀTĀJIEM PAMĀTIEM	m	58.0	
11.	SPRĀUGĀS (STARP DEĻU UN APAKŠĒJĀ VAINAGĀ BAĻ - ĶĻ) AIZDRĪVĒŠANA AR DARVOTU PAKULU GRISTI	m	58.0	
12.	TAS PATS STARP UZSTĀDĪTĀJIEM BAĻĶIEM	m	146.0	

NORĀDĪJUMI

1. BOĻĀTO ĒKAS KOKA ELEMENTU DEMONTĀŽU VEKT TIKAI PĒC PAGĀDU STIPRĪNĀJUMU IERĶO -
ŠĀNAS BŪVKONSTRUKCIJU TĒLPISKĀS KONSTRUKCIJĀS NODROŠINĀŠANAI.
2. NO JAUNĀ IEBŪVĒJAMO SKŪKOKU BAĻĶU MITRUMS NEDRĪKST PĀRSNĒGT 18 - 20 %.

KĻAGZDINŠ <i>sertificēts arhitekts</i> RĒZĒKNĒ DĀRŽU 72-30 TĀLR. 64635005, 26415885, kalag@inbox.lv	REZĒKNĒS NOVADA PAŠVALDĪBAS SAKSTAGALA PAGASTA PARVAĻDE, F. TRASUŅA MUZEJS "KOLNASĀTA"		
	FR. TRASUŅA MUZEJS "KOLNASĀTA" KALŅA IEĻĀ 3. SAKSTAGĀLS, SAKSTAGALA PAGASTS, REZĒKNĒS NOVADS		
	AUTOSTĀVĪVIETAS IZBŪVE F. TRASUŅA MUZEJA "KOLNASĀTA" TERITORIJĀ UN MUZEJA DZĪVOJAMĀS MĀJAS PROTEZĒŠANĀ		
	MUZEJA DZĪVOJAMĀS ĒKAS FASĀDES		
DATUMS		LĀPA	AR - 2
2017. G. NOVEMBR.			