


EKSPLIKĀCIJA

NR.	NOSAUKUMS	PIEZĪMES
1.	PROJEKTĒTĀ AUTOSTĀVVIETA	
3.	ESOŠĀ MUZEJA ĒKA (KĀDREIZĒJĀ KŪTS)	

ZEMES DARBU KARTOGRAMMA, M - 1 : 500

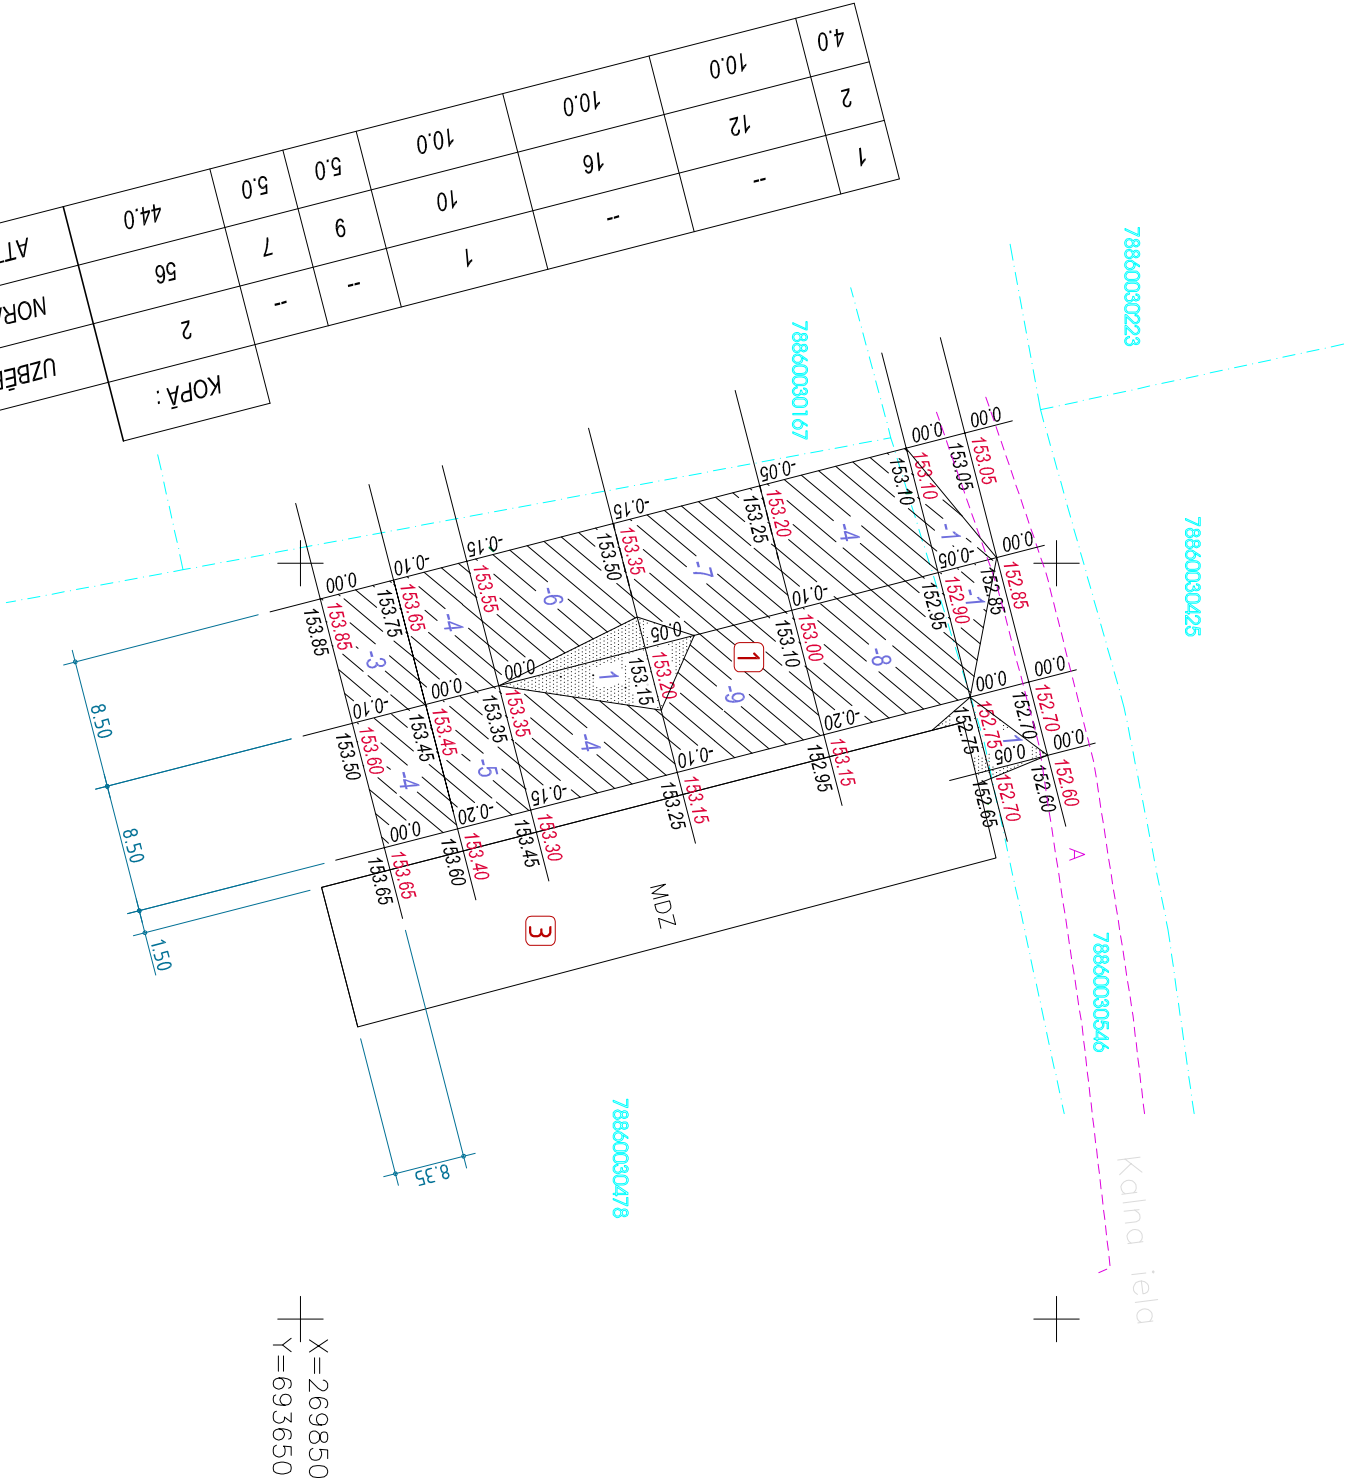

1	-	1	-	2	KOPĀ :	UZBĒRUMS, m³
2	12	16	-	56		NORAKUMS, m³
4.0	10.0	10.0	5.0	44.0		ATTĀLUMS, m

ZEMES MASU BALANCE

NR.	NOSAUKUMS	MĒRA VIENĪBA	UZBĒRUMS	NORAKUMS	ATTĀLUMS, km	PIEZĪMES
1.	AUGSNES KĀRTAS NOŅEMŠANA					BILANCĒ NAV
	0.30 m BIEZUMĀ	m ² / m ³	--	594 / 178	LĪDZ 0.1	IEKĻAUTA
2.	AUGSNES KĀRTAS NOMAIŅA AR MINERĀLGRUNTI	m ³	178	--	LĪDZ 0.1	
3.	KARTOGRAMMAS ZEMES DARBI	m ³	2	56	LĪDZ 0.1	
4.	GRUNTS NO AUTOSTĀVVIETAS GULTNES	m ³	--	325	LĪDZ 0.1	
5.	LIEKĀS MINERĀLGRUNTS					
	AIZVEŠANA	m ³	201	--	LĪDZ 5.0	
	KOPĀ :	m ³	381	381		
	AUGSNES KĀRTAS IZLIETOJUMS					
6.	APZAĻUMOŠANAI	m ³	30	--	LĪDZ 0.1	0.15 m BIEZ.
7.	LIEKĀS AUGSNES AIZVEŠANA	m ³	147	--	LĪDZ 2.0	

NORĀDĪJUMI

- KARTOGRAMMAS TĪKLS PIESAISTĪTS MUZEJA (BIJUŠĀS KŪTS) ĒKA.
- VISI PIESAISTĒS IZMĒRI UN AUGSTUMA ATZĪMES RASĒJUMĀ DOTAS METROS.
- PROJEKTĒTĀS AUGSTUMA ATZĪMES ATTĒLOTAS SARKANĀ, BET ESOŠĀS - MELNĀ KRĀSĀ.
- RASĒJUMS SKATĀMS KOPĀ AR LAPU ĢP - 2.

K.LAGZDIŅŠ <i>sertificēts arhitekts</i> RĒZEKNĒ DĀRZU 72-30 TĀLR. 64635005, 26415885, kalag@inbox.lv		RĒZEKNES NOVADA PAŠVALDĪBAS SAKSTAGALA PAGASTA PĀRVALDE, F. TRASUNA MUZEJS "KOLNASĀTA" FR. TRASUNA MUZEJS "KOLNASĀTA" KALNA IELĀ 3, SAKSTAGALS, SAKSTAGALA PAGASTS, RĒZEKNES NOVADS AUTOSTĀVVIETAS IZBŪVE F. TRASUNA MUZEJA"KOLNASĀTA" TERITORIJĀ UN MUZEJA DZĪVOJAMĀS MĀJAS PROTEZĒŠANA	
DATUMS	2017.G. NOVEMBR.	ZEMES MASU PLĀNS UN BILANCE	
LAPA		ĢP - 5	