


STĀVLĀUKUMA SEGUMA UN LABIEKĀRTOJUMA PLĀNS, M - 1 : 500

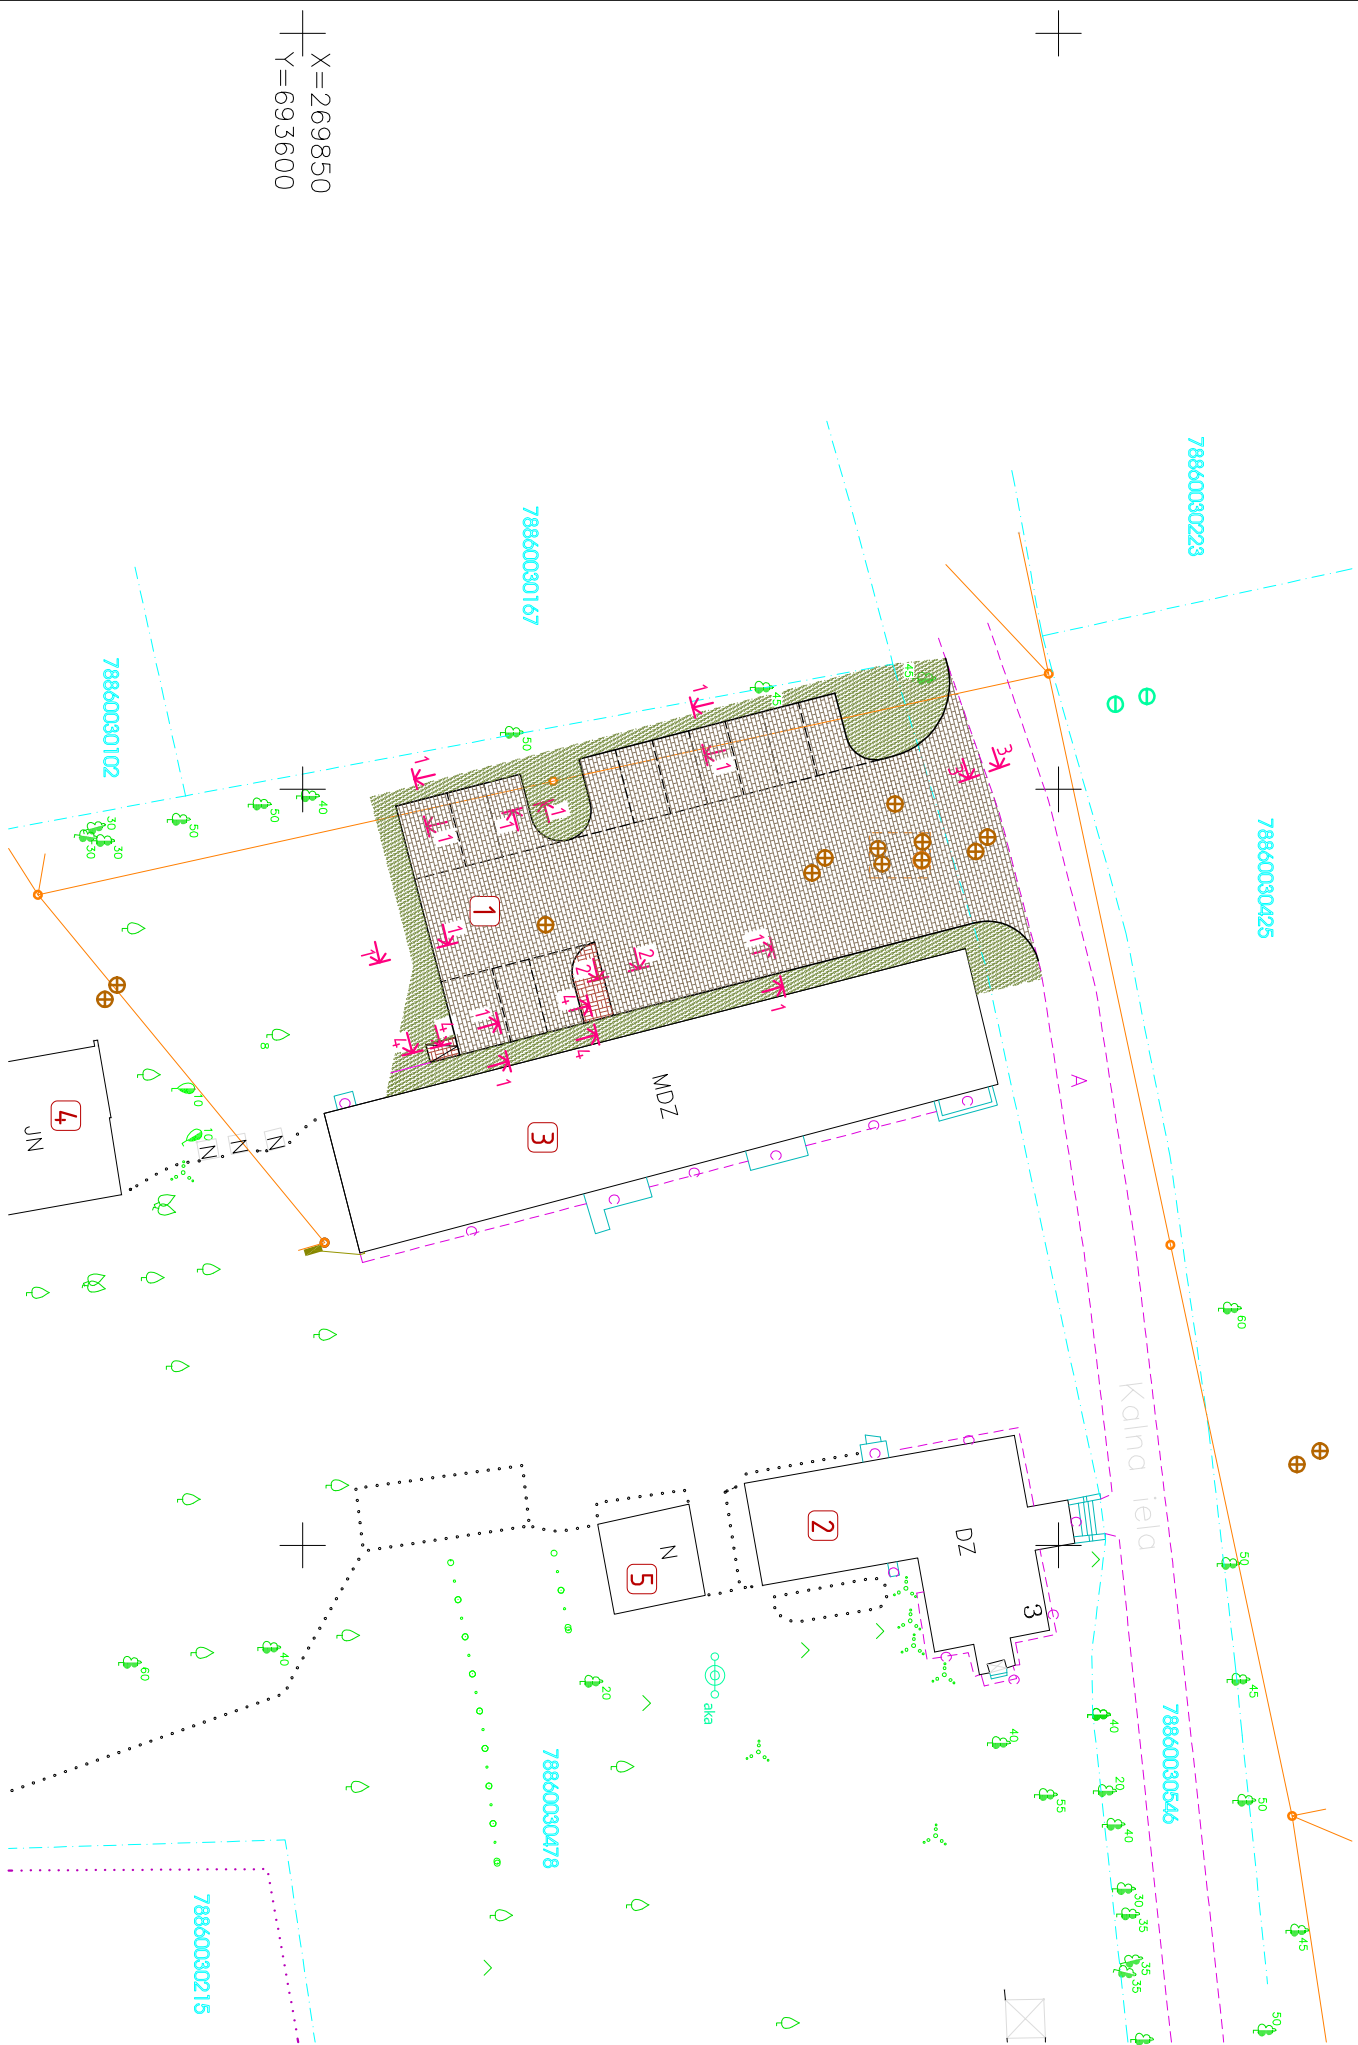

NR.	NOSAUKUMS	PIEZĪMES
1.	PROJEKTĒTĀ AUTOSTĀVVIETA	
2.	REMONTĒJAMĀ MUZEJA DZĪVOJAMĀ MĀJĀ	
3.	ESOŠĀ MUZEJA ĒKA (KĀDREIZĒJĀ KŪTS)	
4.	ESOŠĀ SAIMNIECĪBAS ĒKA	
5.	ESOŠĀ MUZEJA ĶĒLIS	

APZĪMĒJUMS	NOSAUKUMS
	ESOŠIE KOKI UN TO DIAMETRS
	ESOŠIE KRUMI
	PROJEKTAIS ZĀLENS
	LAUKUMA SEGUMA TIPI NR. 1 (GP -4)
	LAUKUMA SEGUMA TIPI NR. 2 (GP -4)

ZĀLENA SĒKLU SASTĀVS			
NR.	NOSAUKUMS		PIEZĪMES
	LATVISKI	LATĪNISKI	
1.	PĻAVAS AUZENE	FESTUČA PRATENSIS	40
2.	PARASTĀ SMILGA	AGROSTIS VULGARIS	30
3.	BALTAIS ĀBOLIŅŠ	TRIFOLIUM REPENS	20
4.	GANĪBU AIRENE	LOLIUM PERENNE	10

- NORĀDĪJUMI**
1. PASĒJUMS SKATĀMS KOPĀ AR PĀRĒJĀM "GP" KOMPLEKTA LAPĀM.
 2. INŽINIERKOMUNIKĀCIJU AKU VĀKU AUGSTUMA ATZĪMU PAZEMINĀŠANĀ IETVER SEVI VĀKŀ DEMONTAŽU, SKATAKU SIENU AUGŠDAĻAS NOZĀGĒŠANU/NOKĻĀŠANU UN NOŅĒMTO VĀKU ATPKAĻUZSTĀDĪŠANU.

VEICAMO DARBĀU TABULA

NR.	NOSAUKUMS	MĒRA VIENĪBA	DAUDZUMS	PIEZĪMES
1.	BETONA BRUGĀKMEŅU SEGUMA IERĪKOŠANA AUTO - TRANSPORTA STĀVLĀUKUMAM	m ²	594	TIPS NR. 1
2.	BETONA BRUGĀKMEŅU SEGUMA IERĪKOŠANA SLĪPAĻAI PLAKNEI UN ATDALOŠĀJAI SALIŅAI	m ²	12	TIPS NR. 2
3.	DZELZSBETONA APMALES AKMEŅU (1000 x 300 x 150 mm) UZSTĀDĪŠANA	GAB.	118	
4.	PAZEMINĀTO DZELZSBETONA APMALES AKMEŅU (1000 x 300 / 220 x 150 mm) UZSTĀDĪŠANA; LABO / KREISO	GAB.	1 / 1	
5.	LIEKTO DZELZSBETONA APMALES AKMEŅU (780 x 300 x 150 mm; R = 5.0 m) UZSTĀDĪŠANA	GAB.	9	
6.	LIEKTO DZELZSBETONA APMALES AKMEŅU (780 x 300 x 150 mm; R = 3.5 m) UZSTĀDĪŠANA	GAB.	6	
7.	LIEKTO DZELZSBETONA APMALES AKMEŅU (780 x 300 x 150 mm; R = 2.0 m) UZSTĀDĪŠANA	GAB.	16	
8.	DZELZSBETONA APMALES AKMEŅU (1000 x 200 x 80 mm) UZSTĀDĪŠANA	GAB.	5	
9.	ZĀLENA ATĻAUMOŠANA LAUKUMA IERĪKOŠANAS ZONĀ (SKATĪT TABULU)	m ²	199	
10.	INŽINIERKOMUNIKĀCIJU AKU VĀKU AUGSTUMA ATZĪMUU PAZEMINĀŠANA (LĪDZ 10 cm, SKAT. 2. NORĀDĪJUMU)	GAB.	2	GP - 2
11.	INŽINIERKOMUNIKĀCIJU AKU VĀKU AUGSTUMA ATZĪMUU PAZEMINĀŠANA (10 - 20 cm, SKAT. 2. NORĀDĪJUMU)	GAB.	4	GP - 2
12.	INŽINIERKOMUNIKĀCIJU AKU VĀKU AUGSTUMA ATZĪMUU PAZEMINĀŠANA (20 - 30 cm, SKAT. 2. NORĀDĪJUMU)	GAB.	3	GP - 2
13.	INŽINIERKOMUNIKĀCIJU AKU VĀKU AUGSTUMA ATZĪMUU PAZEMINĀŠANA (LĪDZ 40 cm, SKAT. 2. NORĀDĪJUMU)	GAB.	1	GP - 2

KĻAGZDINŠ		REZEKĒNES NOVADA PAŠVALDĪBAS SAKSTAĢALA PAĢASTA PĀRVALDE, F. TRASUNA MUZEJS "KOLNASĀTA" KALNA IELĀ.3			
REZEKĒNĒS DĀRZU 72-30		SAKSTAĢALS, SAKSTAĢALA PAĢASTS, REZEKĒNES NOVADS			
TĀLR. 64633005, 26415885, kalag@rimnoci.lv		AUTOSTĀVVIETAS IZBOVE F. TRASUNA MUZEJA "KOLNASĀTA" TERITORIJĀ UN MUZEJA DZĪVOJAMĀS MĀJĀS PROTEŽESĀNA			
DATUMS		STĀVLĀUKUMA SEGUMA UN LABIEKĀRTOJUMA PLĀNS			
2017. G. NOVEMBR.					GP - 6