
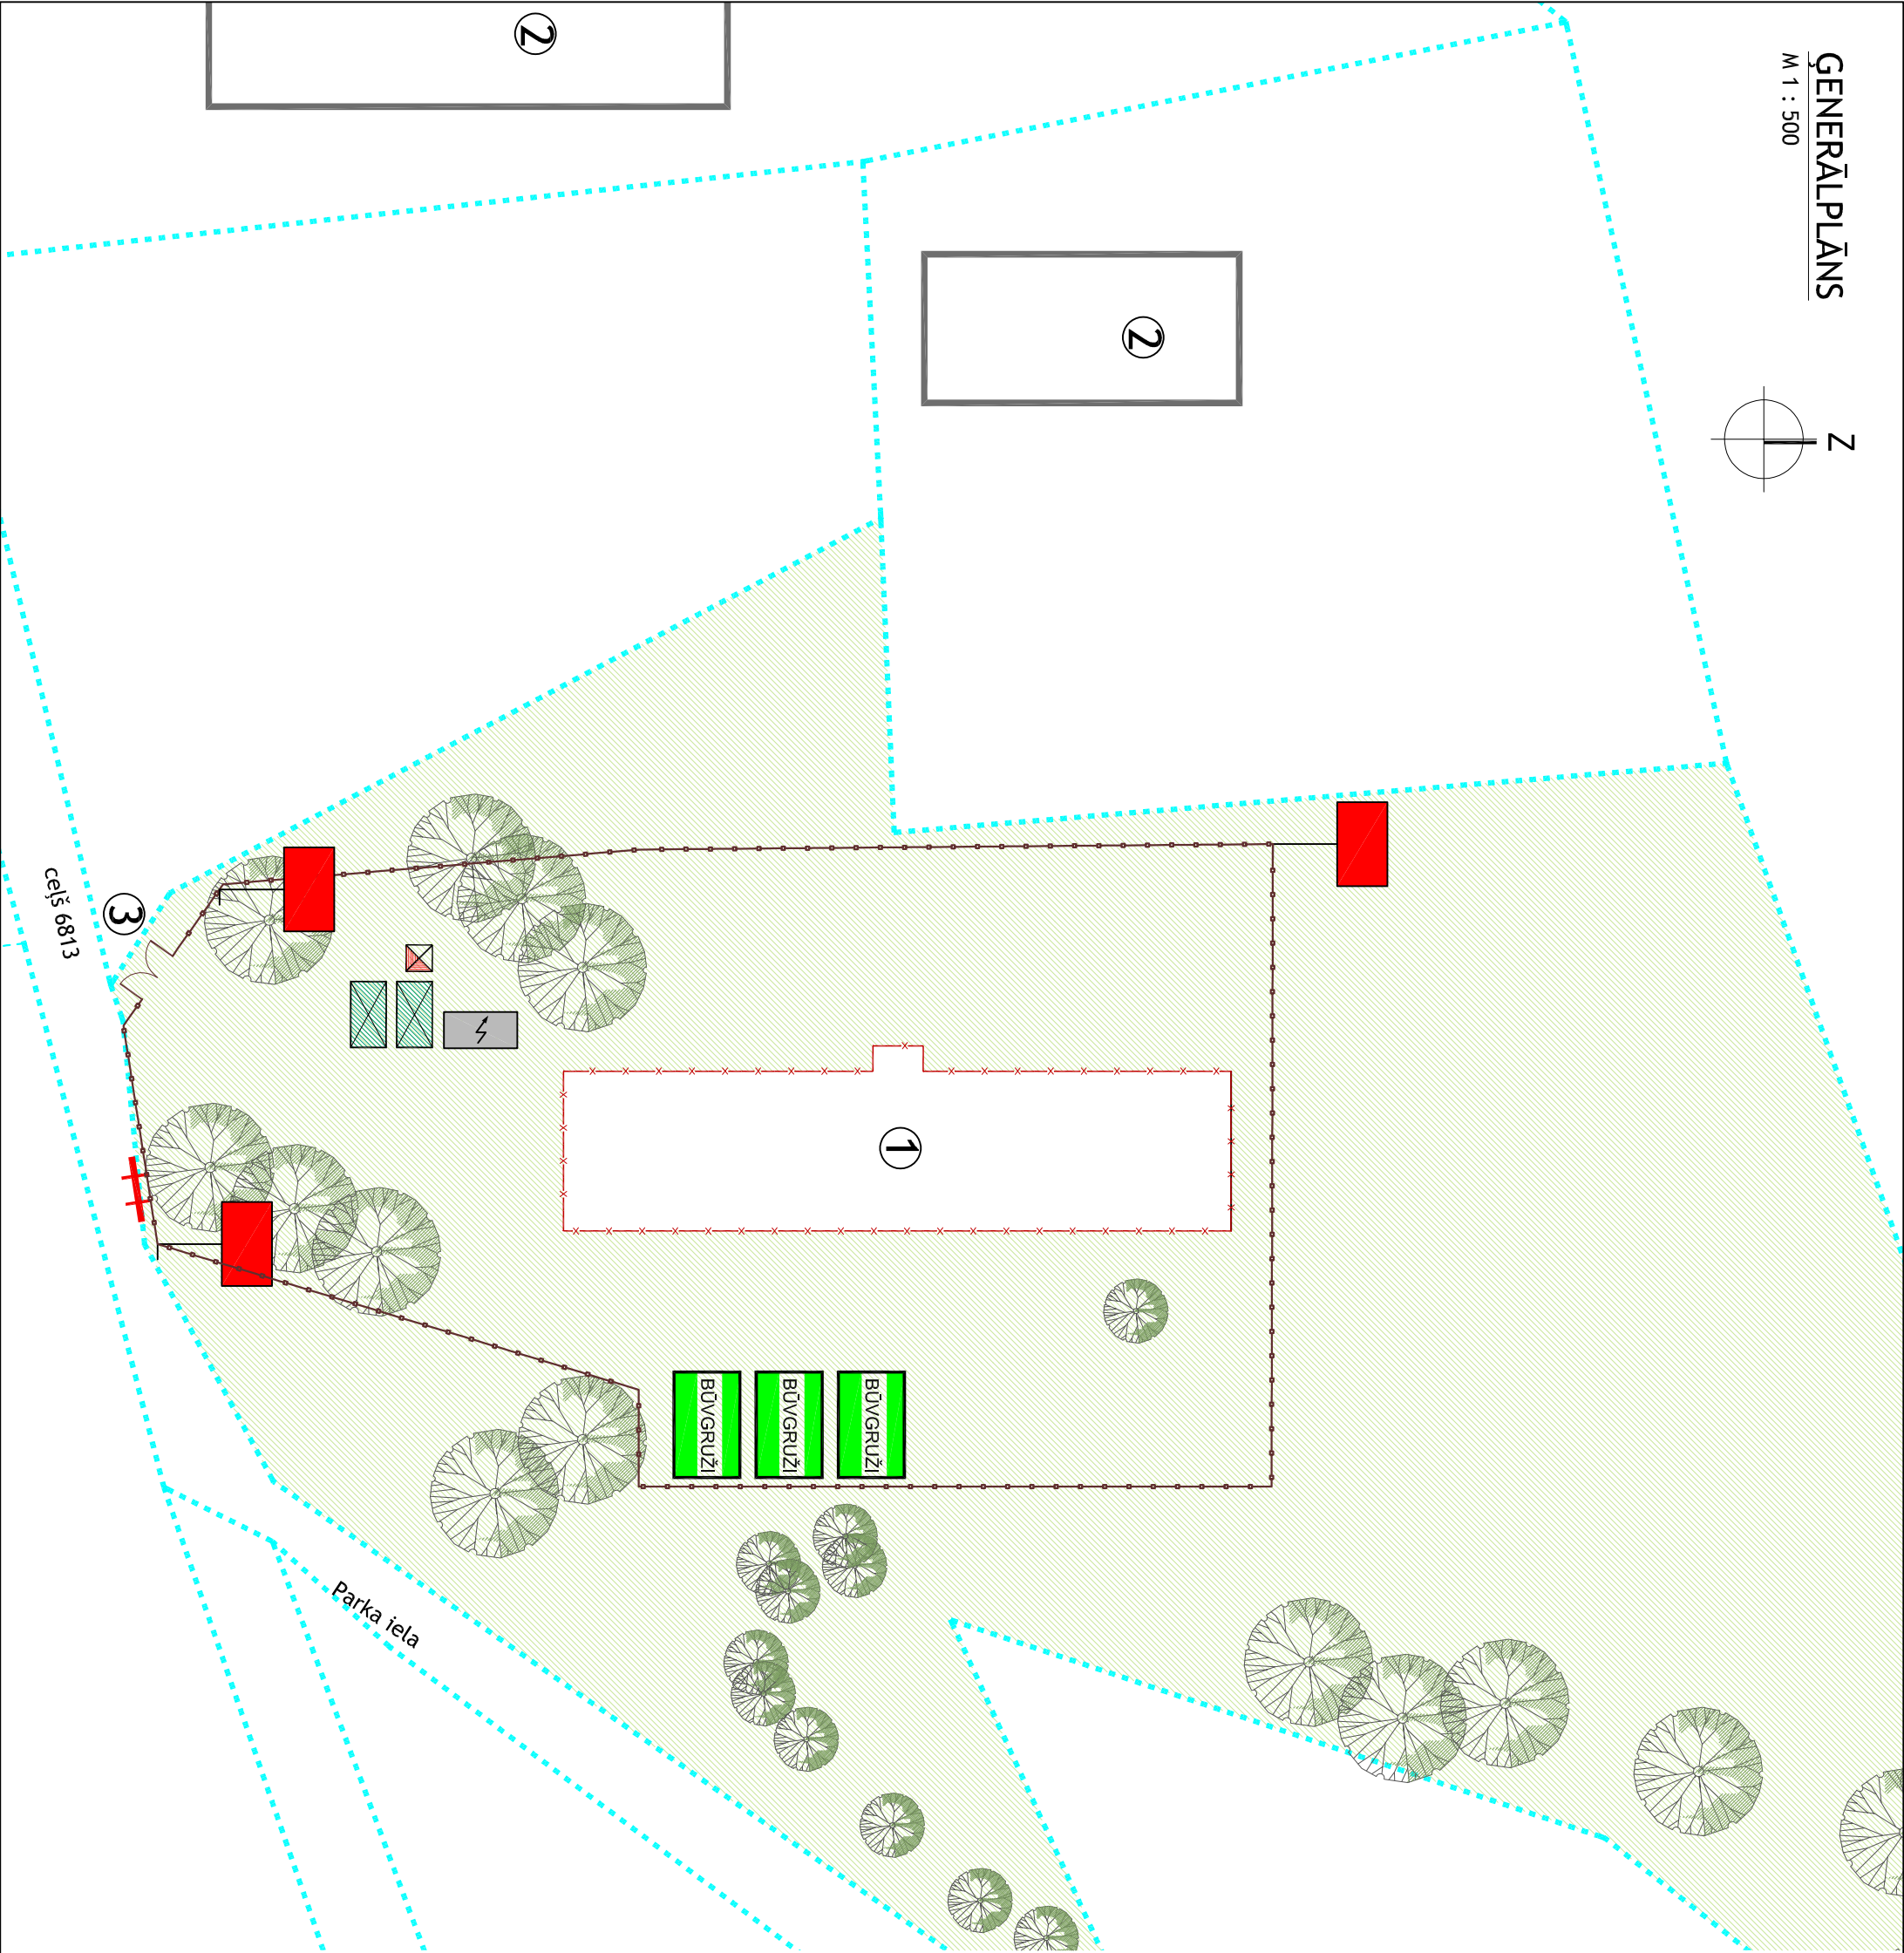


ĢENERĀLPLĀNS

M 1 : 500

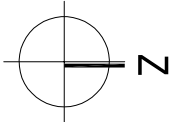

PIEŅĒMTIE APZĪMĒJUMI

Apzīmējums plānā	Nosaukums
	Zemes gabala robežas
	Demontējama kompītnes ēka
	Esošas ēkas blakus zemes gabalos
	Projektēts zālājs
	Esošo koki
	Pagaidu elektrosadale
	Administrācijas un strādnieku vagoni
	Būvātāfele
	Biotualete
	Būvgružu konteiners
	Drošības zīme
	Žogs - metāla paneļu, saietkams

<div><div><div>mūur</div><div>mob. t. : 26456498; e-pasts: mmur.btrojs@inbox.lv</div></div><div><div>SIA "MŪUR"</div><div>Reg.Nr.-42403028203</div><div>Būvkomersanta reg.Nr.-9137-R</div><div>Darzu iela 21-42, Rēzekne, LV-4601</div><div>Pulkveža Brieža 13-4, Rēzekne, LV-4601</div></div></div>			
Būvprojekta vad.	L.Līce		
Arhitekts	L.Līce		
Pasūtītājs:	RĒZEKĒNES NOVADA PAŠVALDĪBA Reg.Nr.90009112679		
Objekts:	KOPMĪTNES ĒKAS NOJAUKŠANA		
Objekta adrese:	PARKA IELĀ 1, LŪZNAVĀ, LŪZNAVAS PAGASTĀ, RĒZEKĒNES NOVADĀ		
Rasējuma nosaukums:	ĢENERĀLPLĀNS		
Pasūtījuma Nr.:	M 10/2017	Stadija:	PASKAIDROJUMA RAKSTS
Reg.Nr.:	M 10/2017	Būvprojekta sadala	DOP
Datums:	18.05.2017.		
Mērogs:	1:500	Rasējuma Nr.	DOP-101
Lapas Nr.:		Lapu skaits.:	
Rasējuma nosaukums.:	Luznava demontaza DOP FINAL.DWG		