



KOKA ŠŪPOLES

M 1 : 20


VIRSSKATS

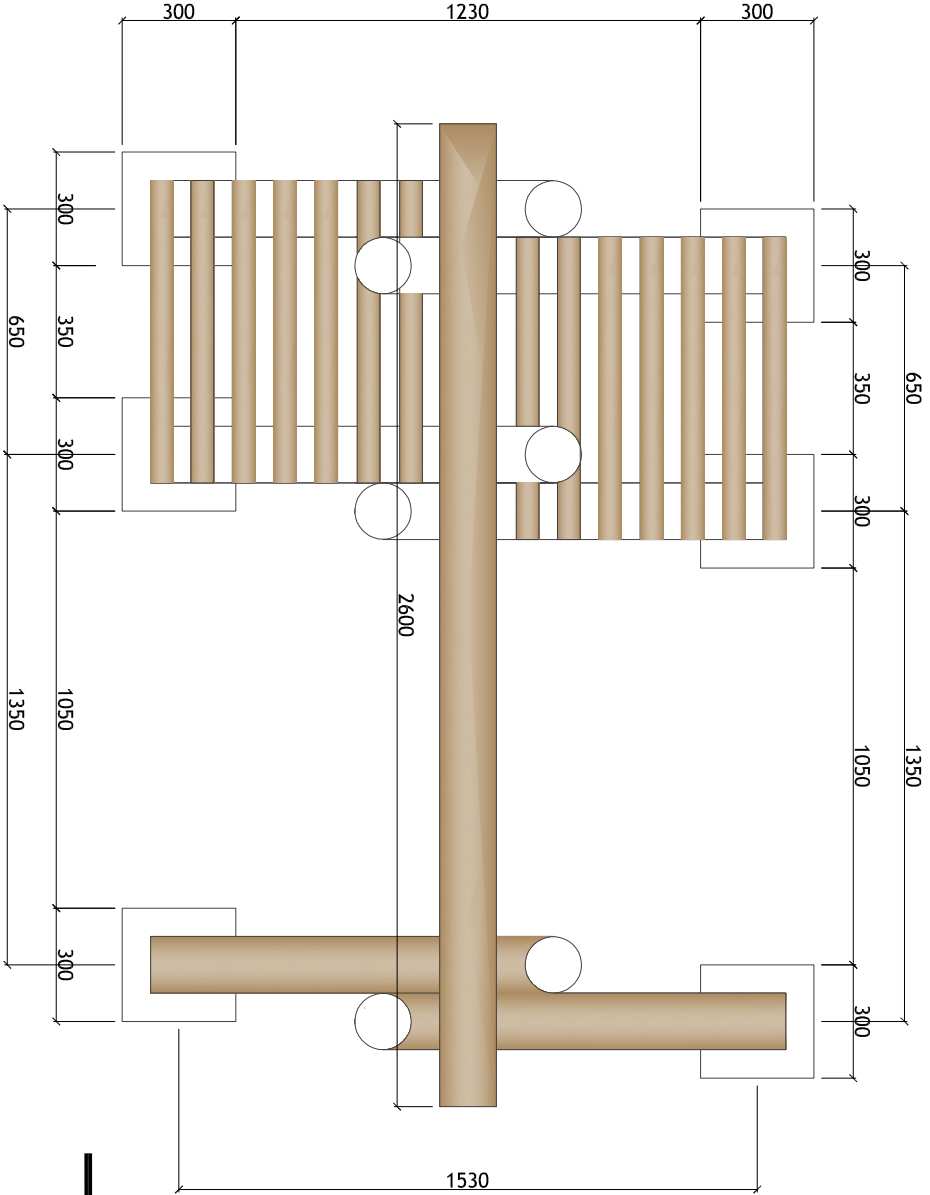

SĀNSKATS

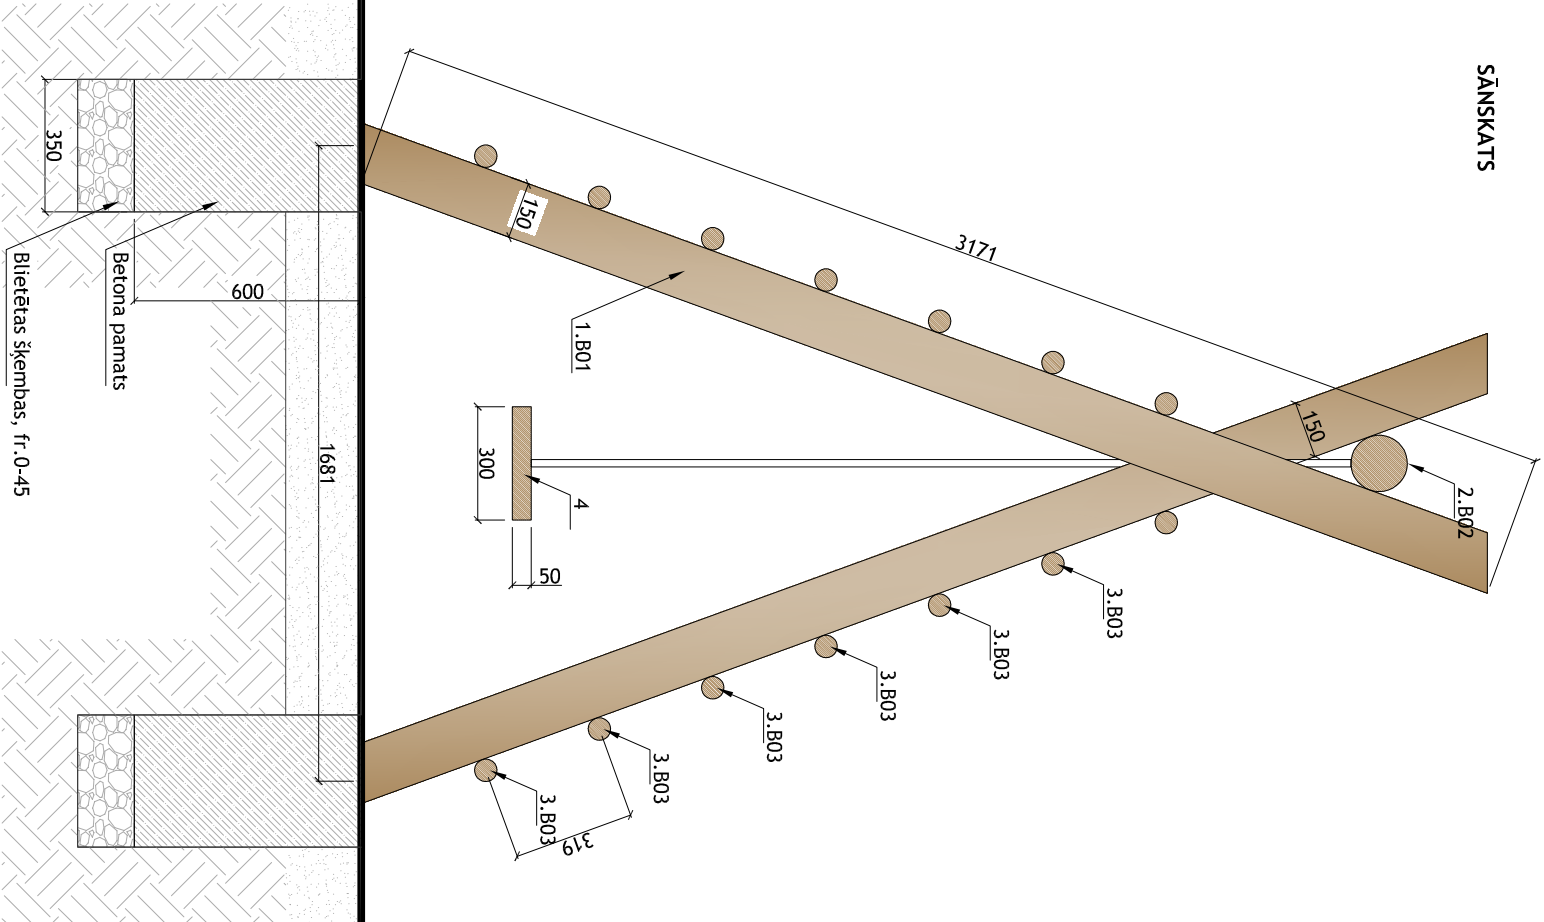

PRETSKATS

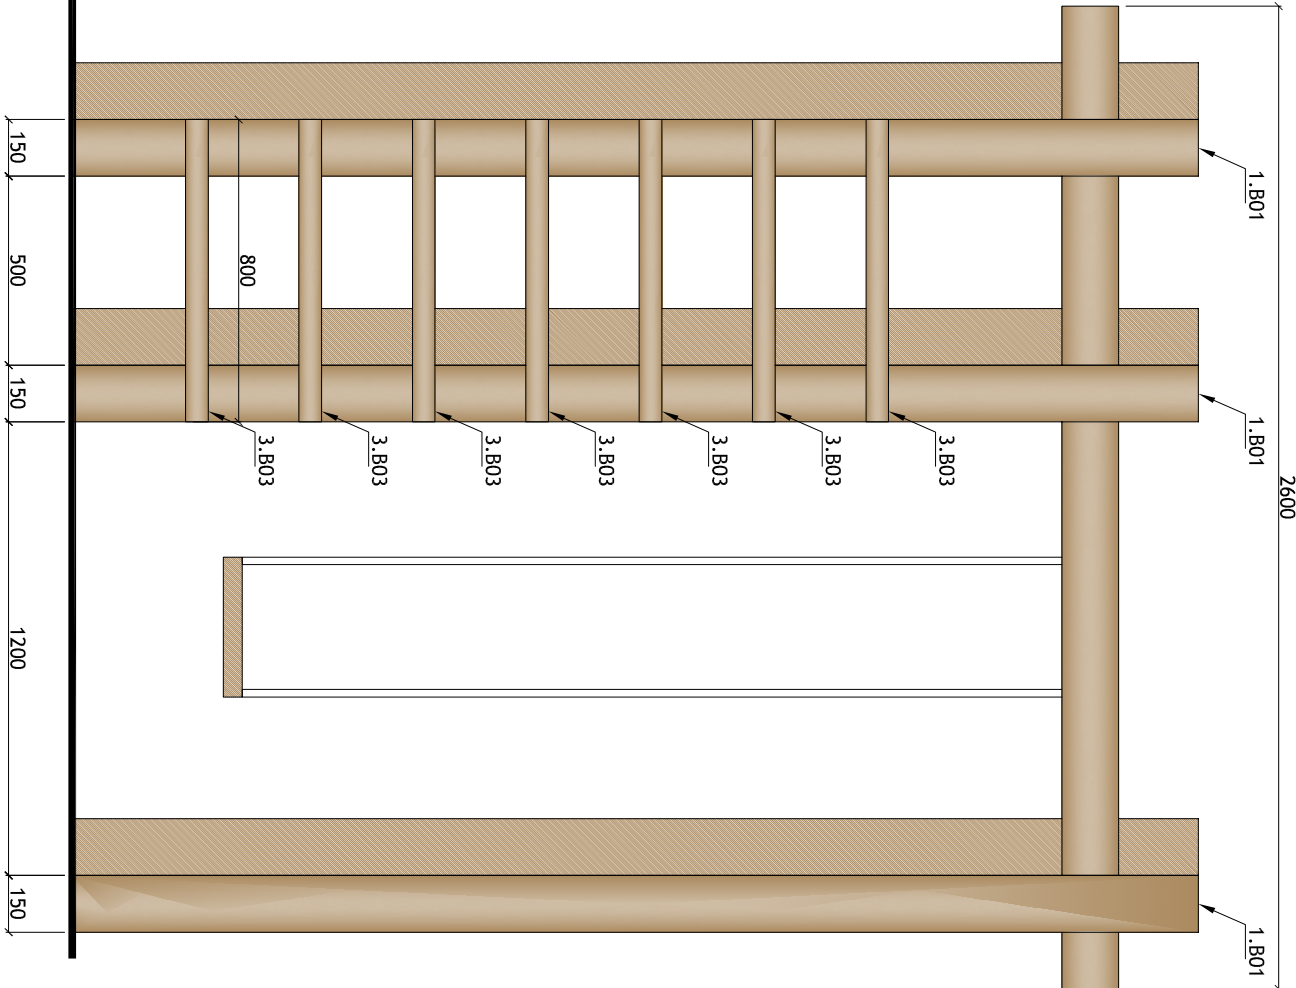

NORĀDĪJUMI

1. Elementu savienošanai izmantot kokskriveres.
2. Šūpolēm izmantot testus daļkus.
3. Ja kokmateriāliem iespējams noteikt koka ugunsas virzienu, tad zemē rakt galotnes daļu.
4. Pirms konstrukcijas skrūvēšanas veikt urbumus skrūvju vietās, lai izvairītos no koknes plaisāšanas.
5. Zemē ierokamo koka daļu pārklāt ar darvu vai piesūcināt ar eļļu.
6. Zāģmateriālu pieļaujamais zaru skaits atbilstoši "SKUJOKU ZĀĢMATERIĀLU PIEĻETOŠANA vadlīnijās" 2.3. nodaļai.
7. Lai aizsargātu koksnī no bojāšanās, pirms šūpolu izveides paredzēta koknes dziļā impregnēšana (brūnā krāsā). Dziļo impregnēšanu veikt koksnē ar mitruma daudzumu 25%+/-3%.
8. -3.klases impregnēšana pēc EN 351 standarta paredzēta koksnē, kas atrodas virs zemes
9. -4.klases impregnēšana pēc EN 351 standarta paredzēta koksnē, kas ierokama zemē.
10. koka elementu virsmas jāpiesūcina ar aizsargmateriāliem, kas tos pasargā no uguns un bioloģiskās iedarbības. Aizsargmateriālus izvēlēties atbilstoši LVS 350-2:2000: "koka un koknes izstrādājumu izturība- Masīvas koknes dabīgā izturība - 2.daļa. Norādījumi par atsevišķu Eiropā izplatītu koku sugu dabīgo noturību un impregnēšanas iespējām".
9. Šūpoles var atšķirties no projektā norādītajām.
10. Visas atkāpes no projekta risinājumiem rakstiski saskaņot ar Pasūtītāju un projekta autoru.

DETAĻU SPECIFIKĀCIJA KOKA ŠŪPOLEM						
Nr.	Nosaukums	Marka	Izmērs,mm	Mērvienība	Daudzums	Piezīmes
1.	Balkis	B01	d-150mm, l-3180	m³	1.348	tonis TIKKURILA, Šīmes 5069
2.	Balkis	B02	d-150mm, l-2600	m³	0.184	tonis TIKKURILA, Šīmes 5069
3.	Balkis	B03	d-50mm, l-800	m³	0.088	tonis TIKKURILA, Šīmes 5069
4.	Koka dēlis		300x500x50	gab.	1	tonis TIKKURILA, Šīmes 5069
5.	Betons, C15			m²	0.324	stiegrrots ar AIII, d8, 150x150

PIEZĪME: Materiālu kopsavilkuma tabulā uzrādītais daudzums norādīts vienām šūpolēm.



Būvprojekta vad.	L.Līce	
Arhitekts	L.Līce	
Pasūtītājs:	RĒZEKNES NOVADA PĀSVALDĪBA Reģ.Nr. 90009112679	
Objekts:	ĀRA ROTĀĻU LAUKUMA IEKĀRTU NOVIETOŠANA	
Objekta adrese:	PARKA IELĀ 1, LŪZNAVĀ, LŪZNAVAS PAGASTĀ, RĒZEKNES NOVADA	
Rasēja nosaukums:	ŠŪPOLES	
Pastāšanās Nr.:	M 11/2017	PĀSKAIDROJUMA RAKSTS
Reg.Nr.:	M 11/2017	Būvprojekta TS
Datums:	22.05.2017.	sadala
Mērogs:	1:20	Rasējuma Nr. TS-103
Lapas Nr.:		Lapu skaits.:
Rasējuma nosaukums.:	Luznava rotallaukums.dwg	