
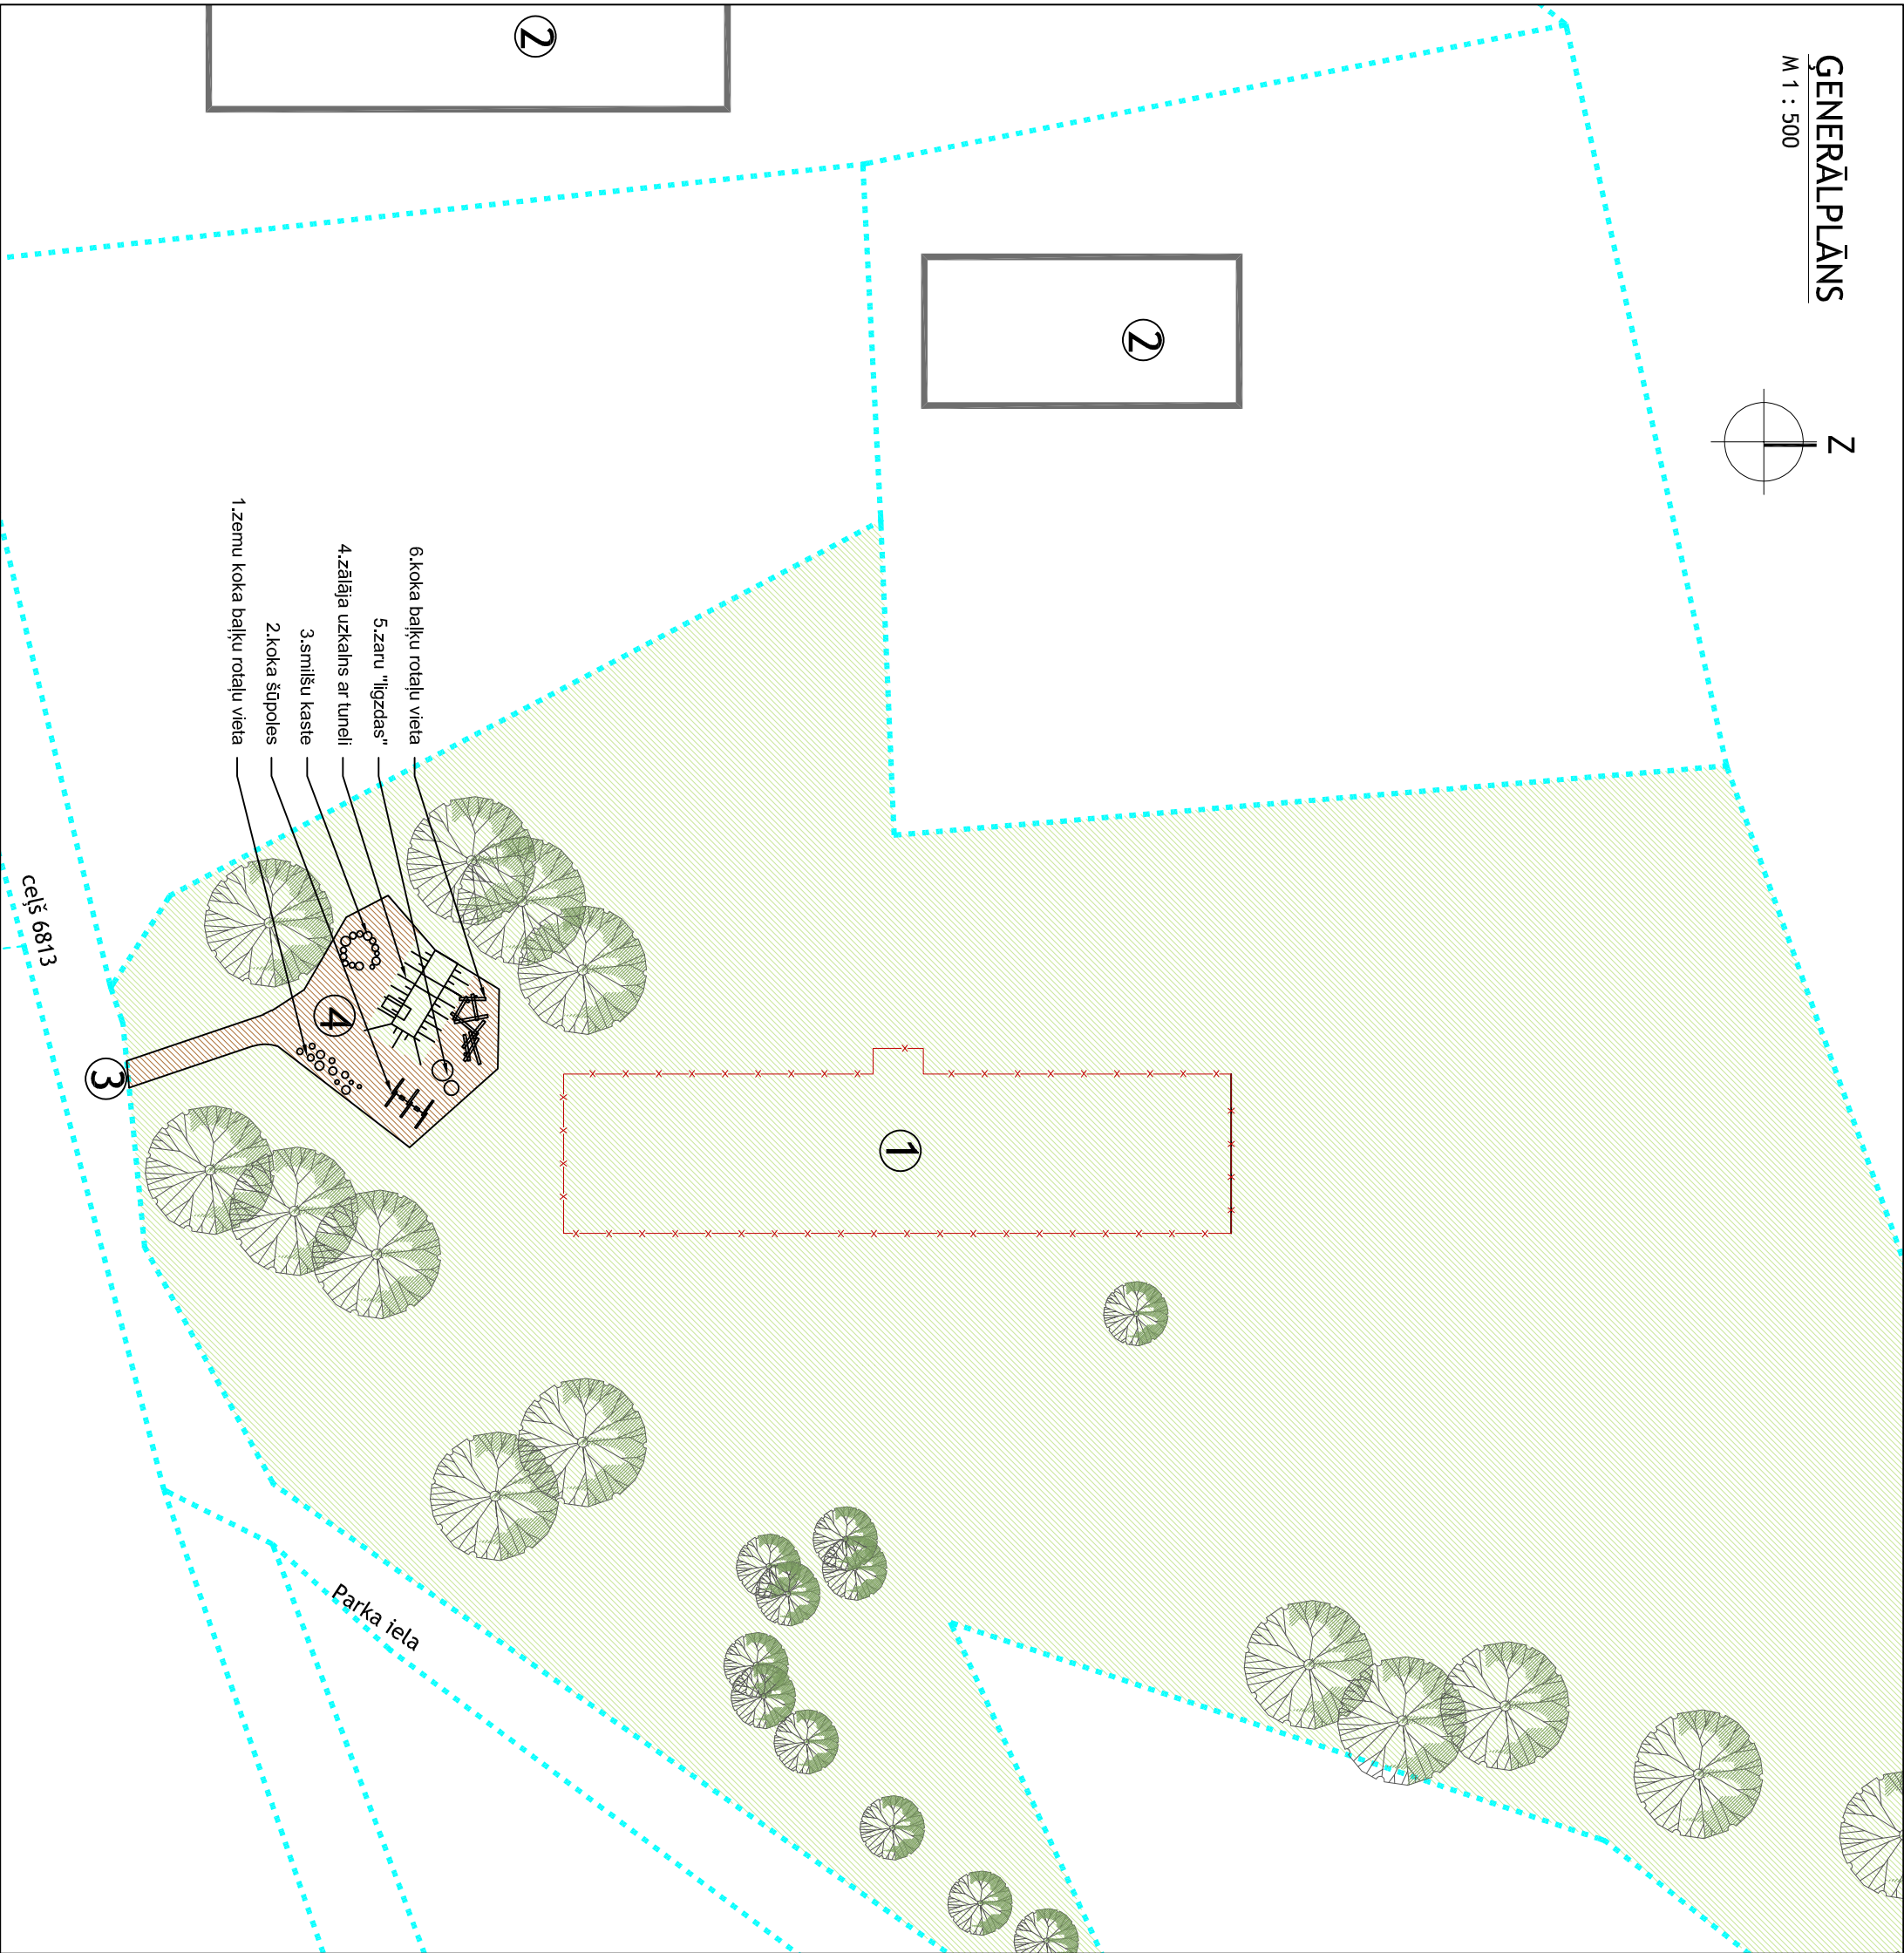


ĢENERĀLPLĀNS

M 1 : 500

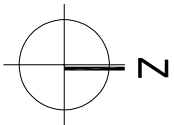

PIEŅĒMTIE APZĪMĒJUMI

Apzīmējums plānā	Nosaukums
	Zemes gabala robežas
	Demonējama kompīnes ēka
	Esošas ēkas blakus zemes gabalos
	Projektēts zālājs
	Akmens šķembu, fr. 0-42 segums
	Projektētas rotaļu iekārtas
	Esoši koki

ĢENERĀLPLĀNA EKSPĻIKĀCIJA	
1	Esoša demontējama kompīnes ēka
2	Esošas ēkas kaimiņu zemes gabalos
3	Esoša iebrauktuve zemes gabalā
4	Projektēts rotaļu laukums

<b>muur</b> SIA "MUUR" Reģ.Nr.:42403028203 Būvkomersanta reģ.Nr.: 9137-R Dārzu iela 21-42, Rēzekne, LV-4601 Pulkveža Brieža 13-4, Rēzekne, LV-4601 mob.t.: 26456498; e-pasts: muur.birojs@inbox.lv	
Būvprojekta vad.	L.Līce
Arhitekts	L.Līce
Pasūtītājs:	RĒZEKĒNES NOVADA PAŠVALDĪBA Reg.Nr.90009112679
Objekts:	ĀRA ROTĀĻU LAUKUMA IEKĀRTU NOVIETOŠANA
Objekta adrese:	PARKA IELĀ 1, LŪZNAVĀ, LŪZNAVAS PAGASTĀ, RĒZEKĒNES NOVADĀ
Rasējuma nosaukums:	ĢENERĀLPLĀNS
Pasūtījuma Nr.:	M 12/2017
Reg.Nr.:	M 12/2017
Datums:	22.05.2017.
Mērogs:	BM
Lapas Nr.:	Lapu skaits.:
Rasējuma nosaukums.:	Luznava rotallaukums GP FINAL.DWG