


PLĀNS

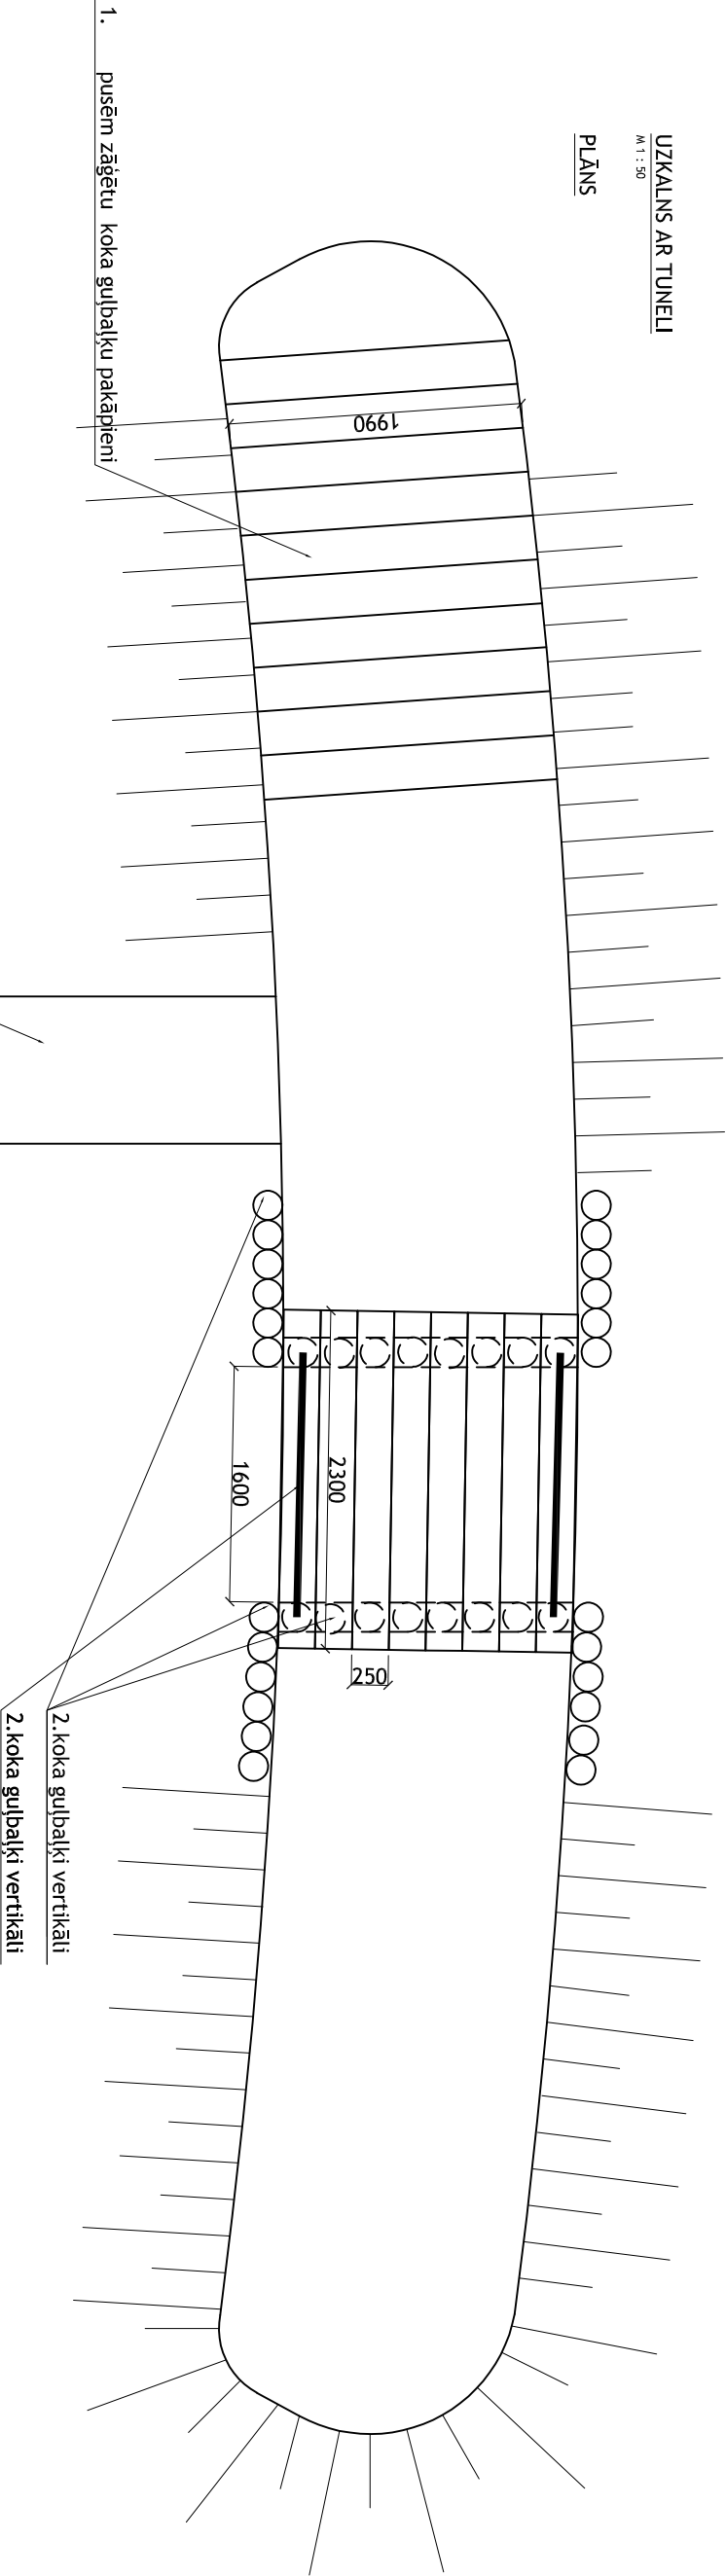

1. B01 pusēm zāģētu koka gulbalku pakāpieni

3. HDPE slidkalniņš gaiši brūnā tonī

2. koka gulbalki vertikāli

2. koka gulbalki vertikāli

4. koka dēļi

5. koka marga ar virvēm

ELEMENTU SPECIFIKĀCIJA				
Nr.	Nosaukums	Marķa	Izmērs,mm	Mērvienība
1.	Gulbalku pakāpieni	B01	300 x 250 x 1990	m³
2.	Gulbalki vertikāli	B02	Ø200, l-12600	m³
3.	HDPE slidkalniņš	-	3000x550	gab
4.	Koka dēļi	-	250x75x2300	m³
5.	Koka balsti	-	Ø100, l-3410	2

- NORĀDĪJUMI**
- Rotālu iekārtai izmantot bārkus bez mizām.
 - Jā kokmateriāliem iespējams noteikt koka augšanas virzienu, tad zemē rakt galotnes daļu.
 - Zemē ierokamo koka daļu pārklāt ar darvu vai piesūcināt ar eļļu.
 - Zāģmateriālu pieļaujamais zaru skaits atbilstoši "SKUKOKU ZĀGĀMTERIĀLU PIEĻĒTOSĀNĀ vadlīnijās" 2.3. nodaļai.
 - Lai aizsargātu koksnī no bojāšanās, pirms stenda izveides paredzēta koksnes dziļā impregnēšana (brūnā krāsā). Dziļo impregnēšanu veiktkoksnē ar mitruma daudzumu 23%+/-3%.
 - 3.klases impregnēšana pēc EN 351 standarta paredzēta koksnē, kas atrodas virs zemes
 - 4.klases impregnēšana pēc EN 351 standarta paredzēta koksnē, kas ierokama zemē.
 - Koka elementu virsmas jāpiesūcina ar aizsargmateriāliem, kas tos pasargā no uguns un bioloģiskas iedarbības. Aizsargmaterāļus izvēlēties atbilstoši - LVS 350-2:2000: "Koka un koksnes izstrādājumu izturība- Mašīnās koksnes dabīgā izturība - 2.daļa. Norādījumi par atsevišķu Eiropā izplatītu koku sugu dabīgo noturību un impregnēšanas iespējām".
 - Rotālu iekārtas koka diametrs var atšķirties no projektā norādītā.
 - Visas atkāpes no projekta risinājumiem rakstiski saskaņot ar Pasūtītāju un projekta autoru.

Būvprojekta vad.	L.Līce	
Arhitekts	L.Līce	
Pasūtītājs:	RĒZEKNES NOVADA PAŠVALDĪBA Reģ.Nr.90009112679	
Objekts:	ĀRA ROTĀLU LAUKUMA IEKĀRTU NOVIETOŠANA	
Objekta adrese:	PARKA IELĀ 1, LŪZNAVĀ, LŪZNAVAS PAGASTĀ, RĒZEKNES NOVADA	
Rasējuma nosaukums:	UZKALNS AR TUNELI	
Pasūtījuma Nr.:	M 11 / 2017	Stadija: PĀSKAIDROJUMA RAKSTS
Reģ.Nr.:	M 11 / 2017	Būvprojekta sadaļa TS
Datums:	22.05.2017.	
Mērogs:	1:20	Rasējuma Nr. TS-105
Lapas Nr.:		Lapu skaits.:
Rasējuma nosaukums.:	Luznava rotallaukums.dwg	