



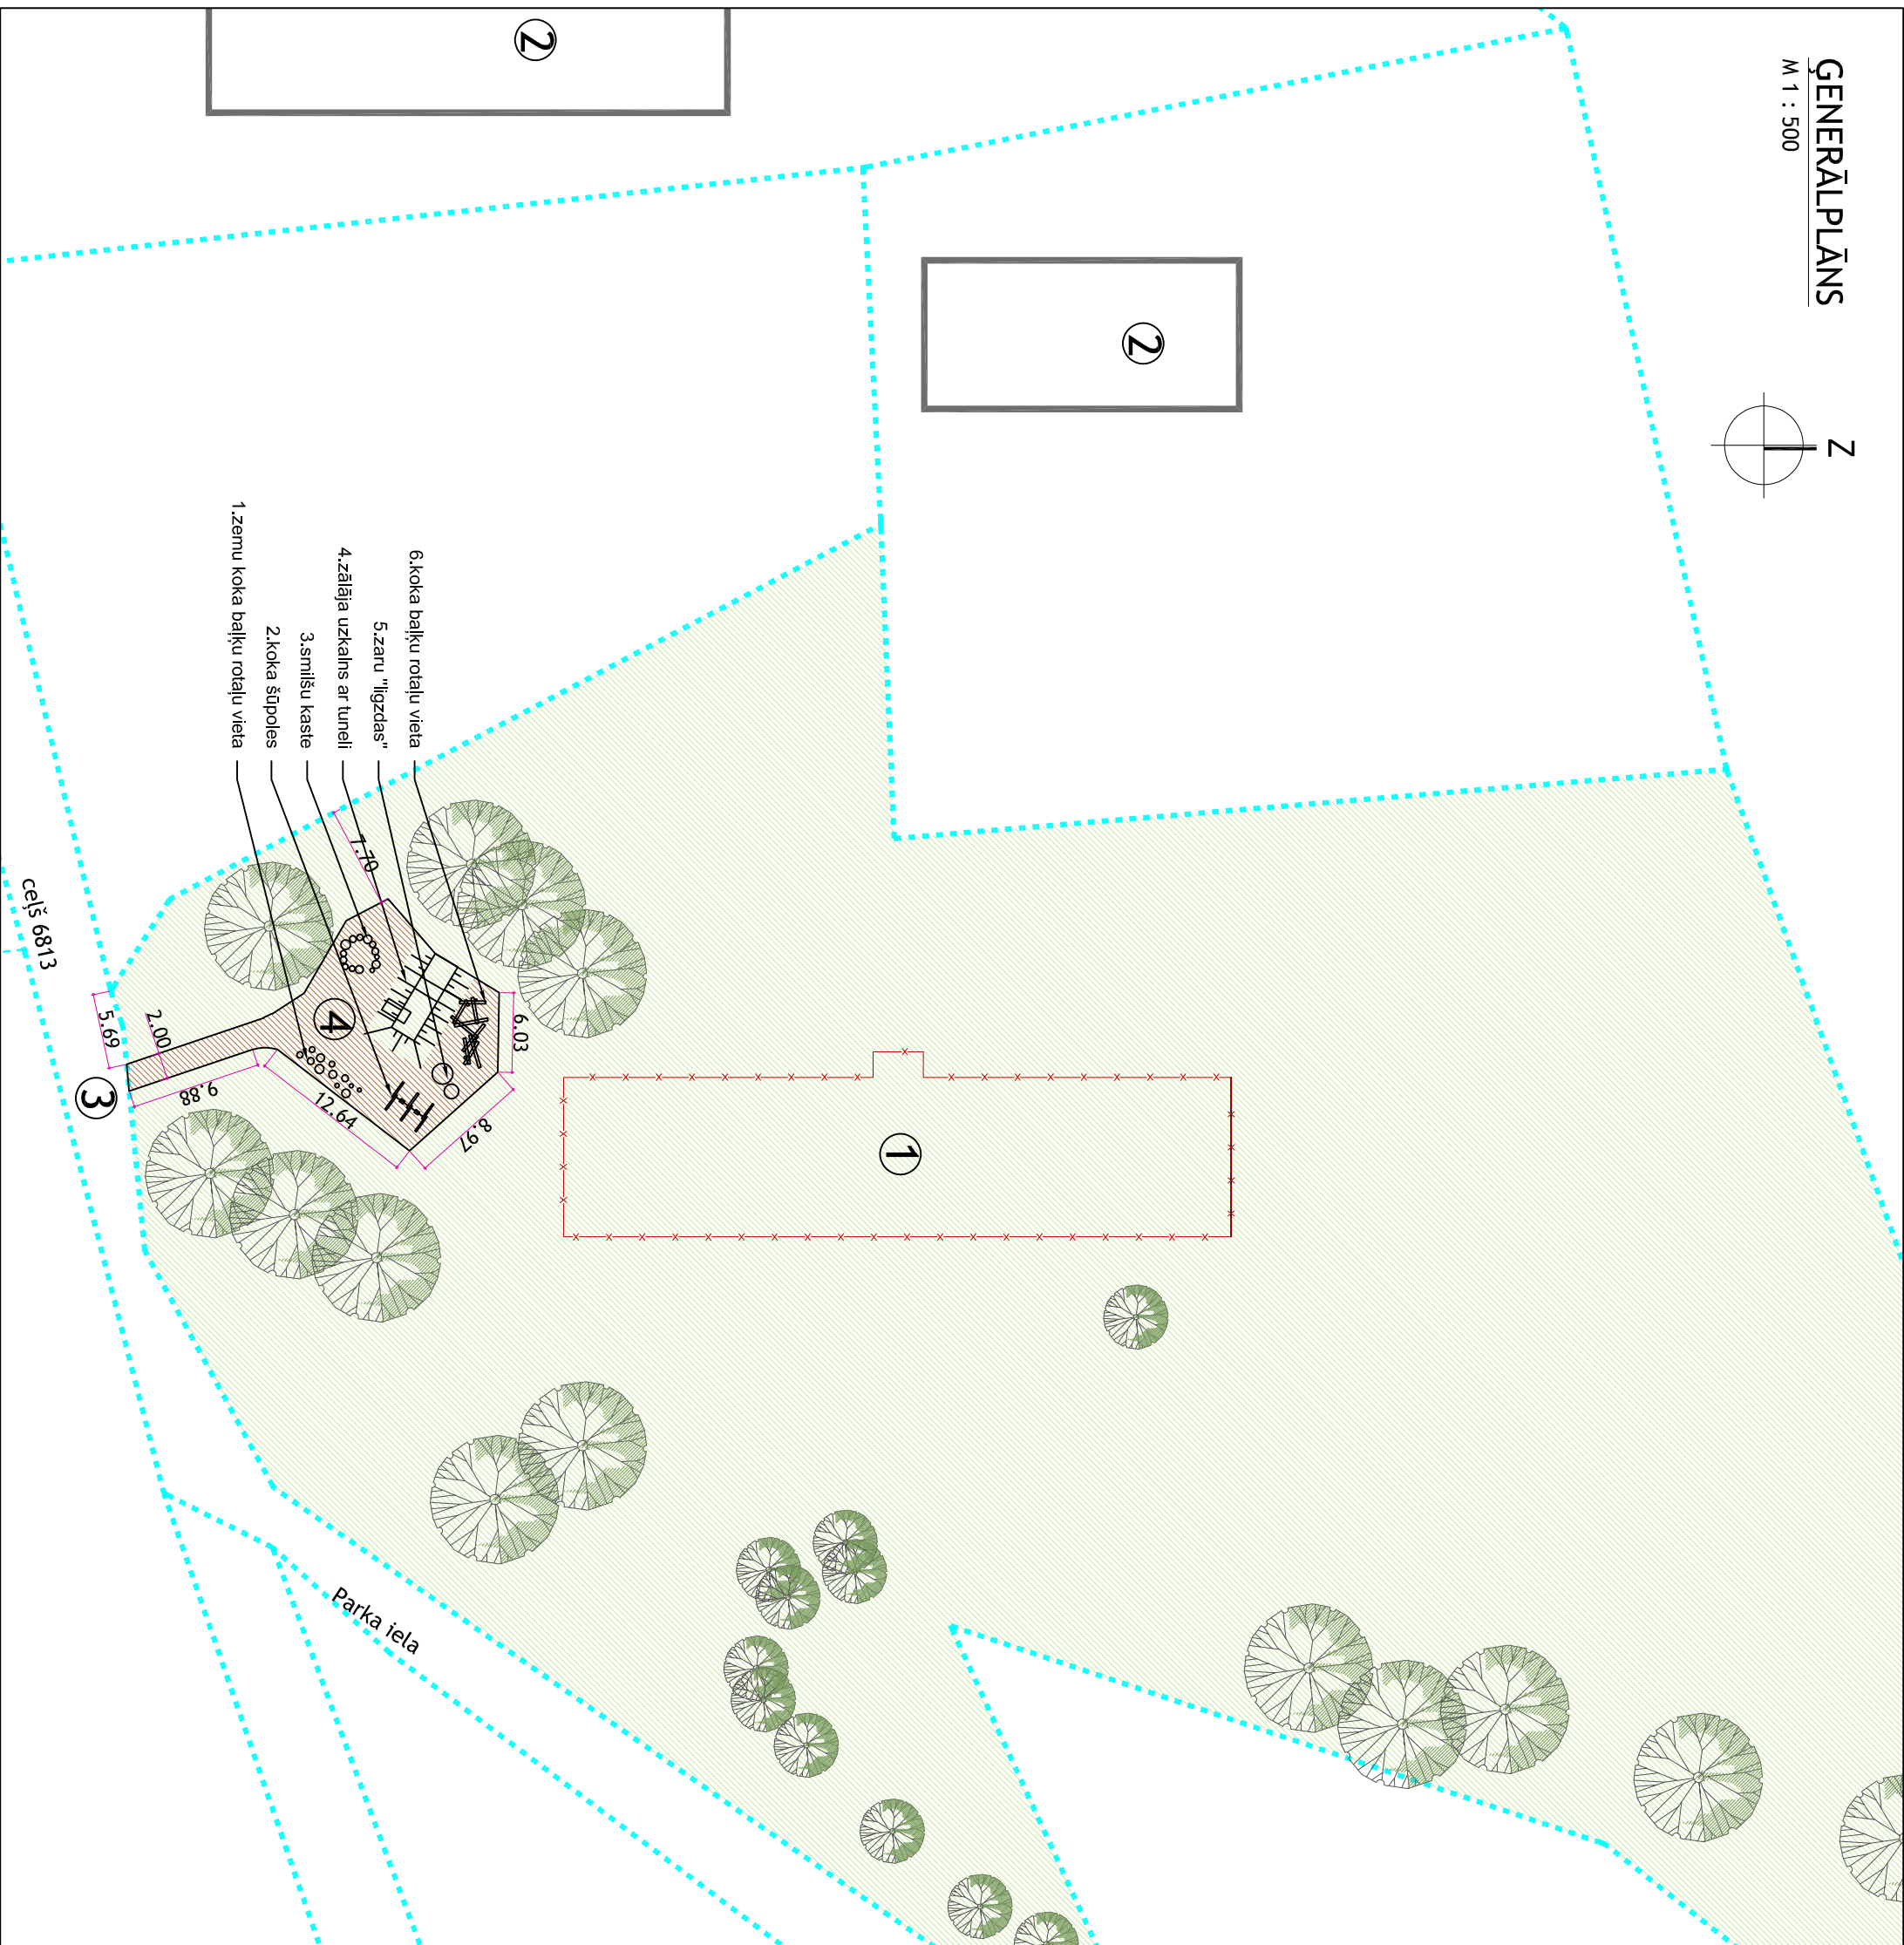

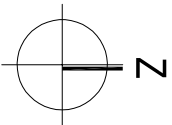




ĢENERĀLPĻĀNS

M 1 : 500



PIEŅĒMTIE APZĪMĒJUMI	
Apzīmējums plānā	Nosaukums
	Zemes gabala robežas
	Demontējama komptīnes ēka
	Esošas ēkas blakus zemes gabalos
	Projektētais zālājs
	Akmens šķenbu, fr. 0-42 segums
	Projektētais rotaļu iekārtas
	Esoši koki
ĢENERĀLPLĀNA EKSPLIKĀCIJA	
1	Esošā demontējama komptīnes ēka
2	Esošās ēkas kaimiņu zemes gabalos
3	Esošā iebrauktuve zemes gabalā
4	Projektētais rotaļu laukums
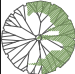
<div><div>muiur</div><div><div>Būvkomercianta reģ. Nr. 9137-RP Dzirņu ielā 21-42, Rēzekne, LV-4601 Pulkveža brieža iedzīvē, Rēzekne, LV-4601 mob. t.: 26456496; e-pasts: muiur.dirojs@inbox.lv</div></div></div>											
Būvprojekta vad.		L. Līce									
Arhitekts		L. Līce									
Pastūtātājs:		RĒZEKNES NOVADA PAŠVALDĪBA Reģ. Nr. 90009112679									
Objekts:		ĀRA ROTĀĻU LAUKUMA IEKĀRTU NOVIELDOŠANA									
Objekta adrese:		PARKA IELĀ 1, LŪZNAVĀ, LŪZNANAVAS PAGASTĀ, RĒZEKNES NOVADĀ									
Rasējuma nosaukums:		ĢENERĀLPĻĀNS									
Pasūtītāja Nr.:		M 12/2017	Stadija:		PASKAIDROJUMA RAKSTS						
Reģ. Nr.:		M 12/2017	Būvprojekta sadala		TS						
Datums:		22.05.2017.									
Mērogs:		BM	Rasēja Nr.		TS-101						
Lapas Nr.:		Lapu skaits:.									
Rasējuma nosaukums:.		Luznava rotallaukums GP FINAL.DWG									