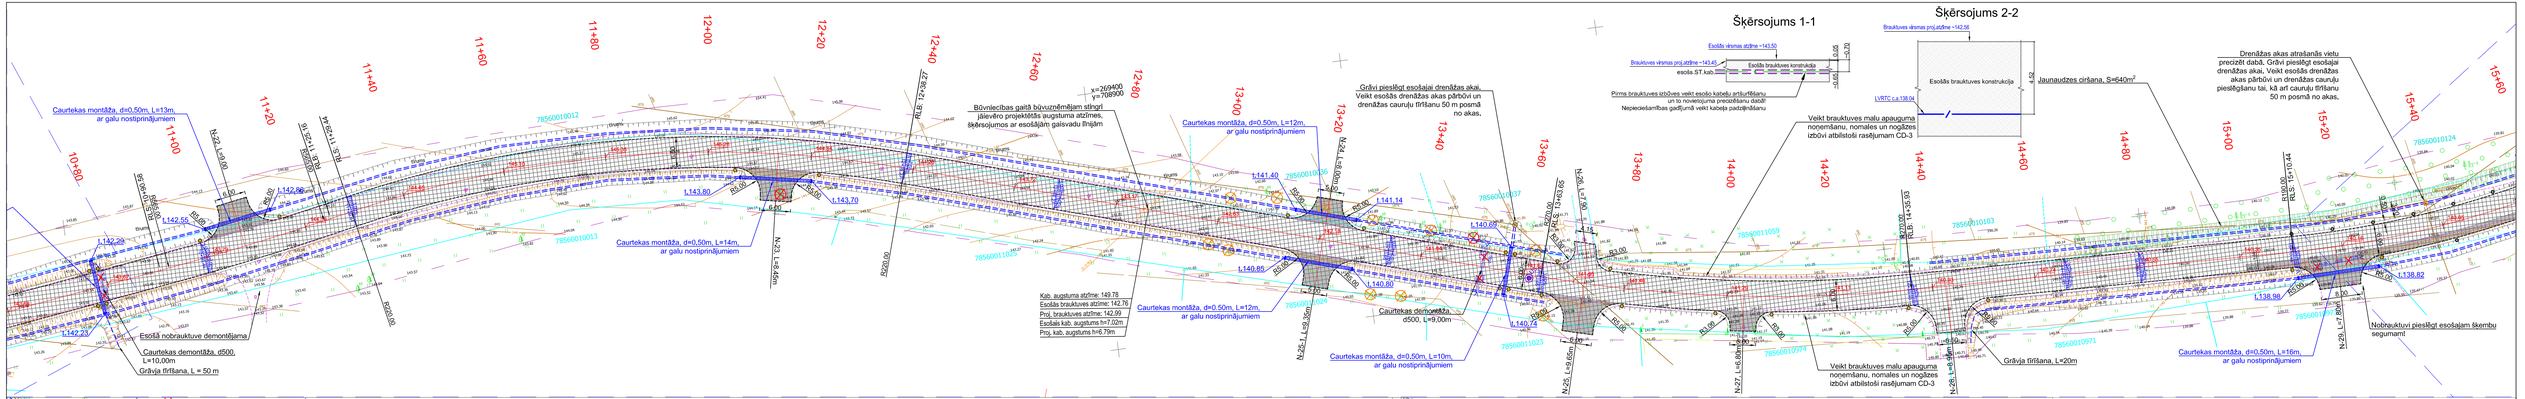

Piezīmes:

1. *Izmēri un augstumi doti metros;*
2. *Augstumi doti Latvijas augstumu sistēmā;*
3. *Nobrauktuvju piketāžu precizēt objektā uz vietas, nobrauktuves pielaist pie esošiem augstumiem;*
4. ***Pēc vertikālā plāna nospraušanas tālākus darbus drīkst veikt tikai pēc Autoruzrauga, Būvuzrauga un Pasūtītāja pārstāvja izsaukšanas uz objektu un augstumu atzīmju saskaņošanas dabā!***
5. *Būvdarbu laikā ievērot pazemes un virszemes inženierkomunikāciju aizsardzības prasības, nepieciešamības gadījumā paredzēt to papildus aizsardzību;*
6. *Konstrukcijas grieztmus skatīt rasējumā CD-3-1; CD-3-2.*

Projektētie plāna apzīmējumi

- Dubultā virsmas apstrāde
- Dubultā virsmas apstrāde (pilna konstrukcija)
- Karstā asfalta brauktuve
- Minerālmateriālu maisījuma nomale
- Salaidurna posms ar esošo asfaltu
- Meža ciršana
- Demontāža
- Krūmu ciršana
- Koku ciršana
- Projektētais brauktuves šķērsklitums
- Signālstabiņš
- Signālstabiņš (dzeltens)
- Brauktuves ass
- Kontūra
- Kabeļa iečaulošana
- Nogāze
- Projektētā caurteka
- Grāvja nakšana / tīrīšana
- Jauna celja zīme
- Esoša celja zīme
- Projektētais ceļa zīmes bakts
- Urbuma vieta

Esošo komunikāciju plāna apzīmējumi

- Sakaru kabelis
- Sakaru kanalizācija
- 0.4 kV Gaisvadi
- 0,4 kV elektroapgādes kabelis
- 20 kV elektroapgādes kabelis
- Drenāža

Pasūtītājs:
Rēzeknes novada pašvaldība, Reģ. Nr. 90009112679, Atbrīvošanas aleja 95A, Rēzekne, LV-4601

	Paraksts	Datums
CD. vad.	Didzis Dāle	29.08.2016
Izstrādāja	Reinis Dumpis	29.08.2016

Objekts:
Ceļa Nr. 5627 Litavnieki - Jupatovka pārbūve, Griškānu pagasts, Rēzeknes novads

Adrese:
Griškānu pagasts, Rēzeknes novads, kadastra Nr. 7856 001 1001

Lapas nosaukums:
Ģenerālplāns
(Izbūves plāns, satiksmes organizācijas plāns)

SIA "BM Projekts"
Virtuves iela 12-47, Tīraine, Mārupes nov. LV-2167
©All rights reserved. Ģīzmantojams saskaņā ar autortiesību likumu

Līguma nr.: 8.4/280
Arhīva nr.: 8.4/280
Mērogs: 1 : 500

Stadija	Lapas	Ras. Nr.
BP		CD-1-3