


## Tipveida šķērsprofils (1. Tips)


M 1:50

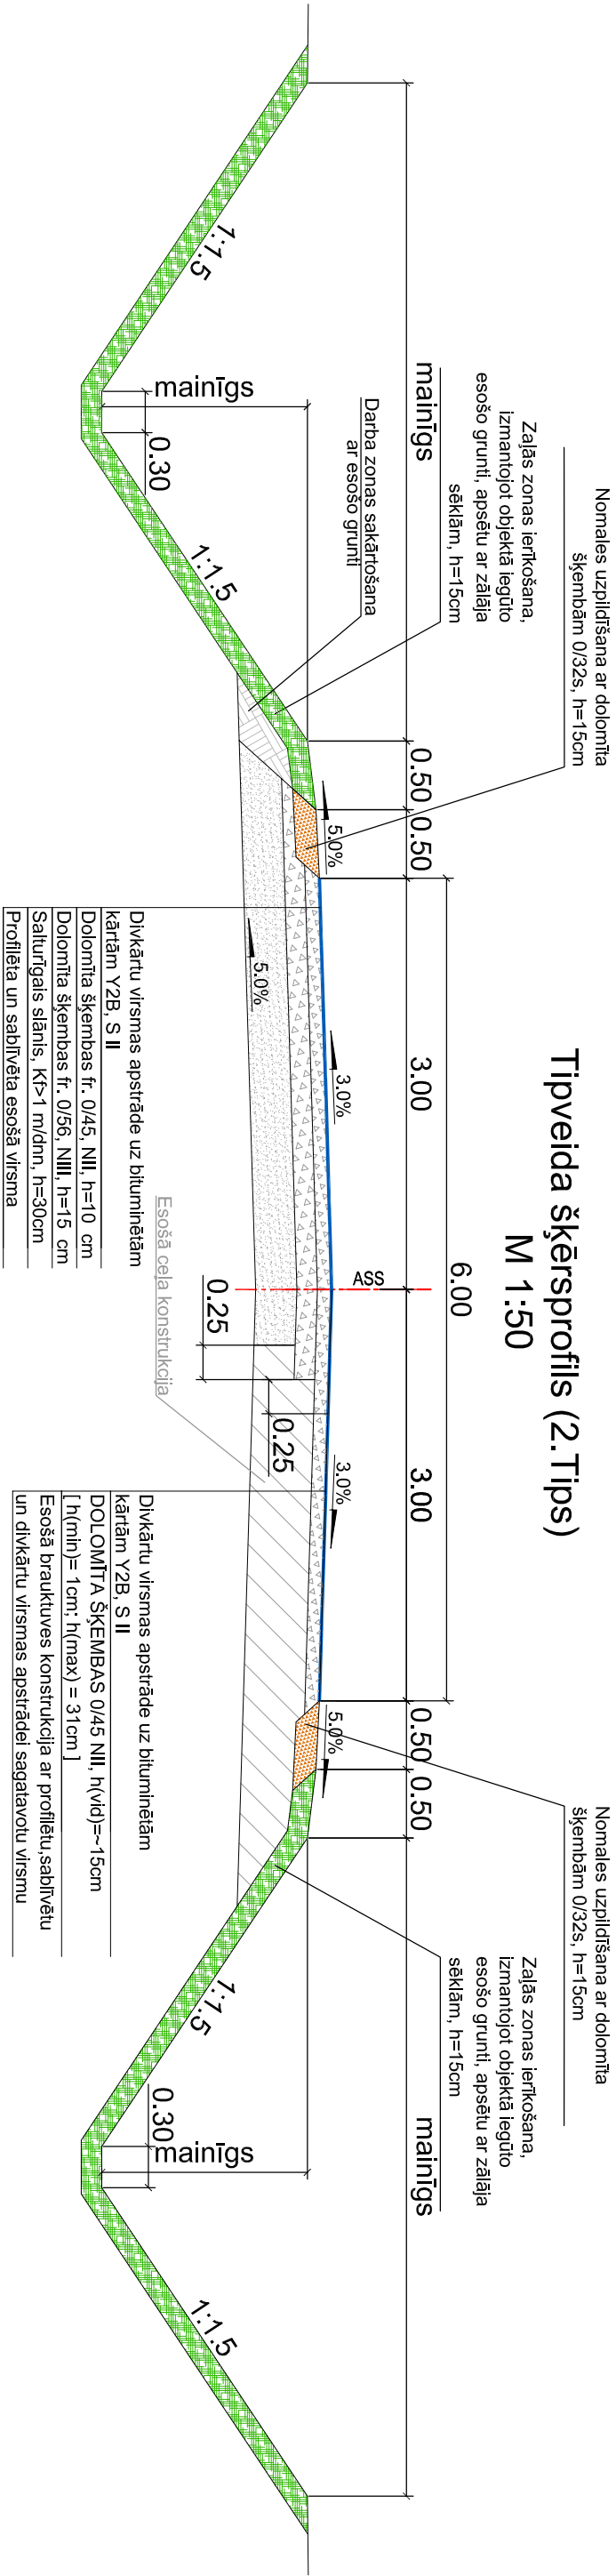

## Tipveida šķērsprofils (2. Tips)

M 1:50

- Piezīmes:
1. Izmēri un augstumi doti metros, kritumi - procentos;
  2. Izmantotajiem materiāliem jāatbilst visiem pastāvošajiem standartiem un prasībām;
  3. Visiem materiāliem jāatbilst "Ceļu specifikācijas 2015" prasībām;
  4. Vietās, kur nav doti atsevišķi griezumumi vai mezgli, izmantot analogus risinājumus, kā tipveida šķērsprofilā dotie;
  5. Segas tipa posmu izbūves vietas skatīt ģenerāļplānos;
  6. Grāvja izbūves dziļumu skatīt rasējumu lapā CD-2.

Pasūtītājs: Rēzeknes novada pašvaldība, Reģ. Nr. 90009112679, Atbrīvošanas aleja 95A, Rēzekne, LV-4601				Objekts:  Ceļa Nr. 5627 Lītaunīki - Jūratovka pārbūve, Griškānu pagasts, Rēzeknes novads		 SIA "BM Projekts" Viršu iela 12-47, Tīraine, Mārupes nov. LV-2167
		Paraksts	Datums	Adrese:  Griškānu pagasts, Rēzeknes novads, kadastra Nr. 7856 001 1001		
				Lapas nosaukums:		
CD. vad.	Didzis Dāle		29.08.2016	Tipveida šķērsprofili		Līguma nr.: 8.4/280 Arhīva nr.: 8.4/280 Mērogs: 1 : 50
Izstrādāja	Reinis Dumpis		29.08.2016			