




## GRIEZUMS PA CAURTEKAS ASI

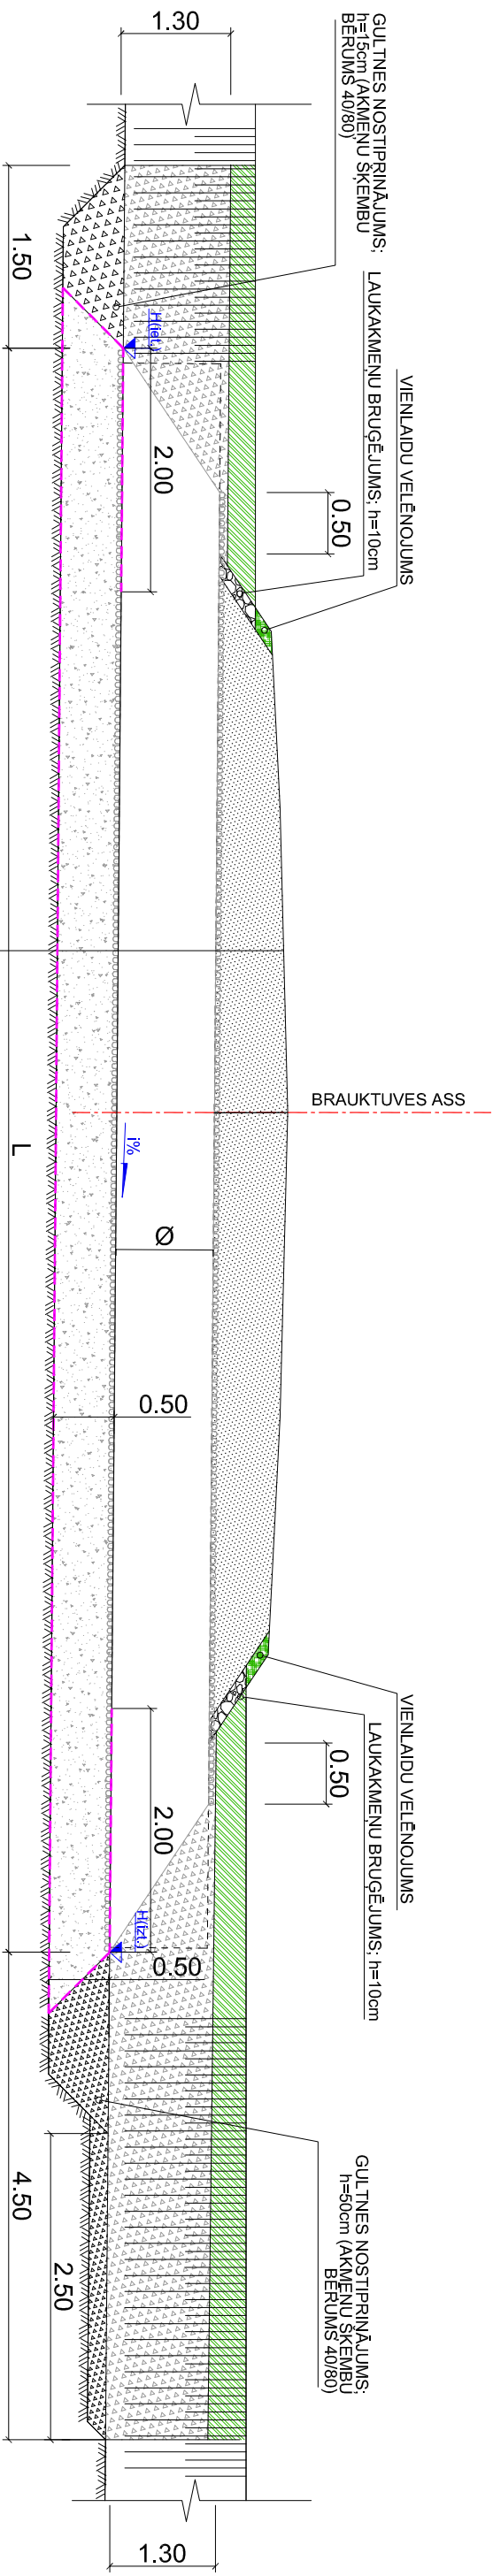

# GALA RISINĀJUMA PLĀNS

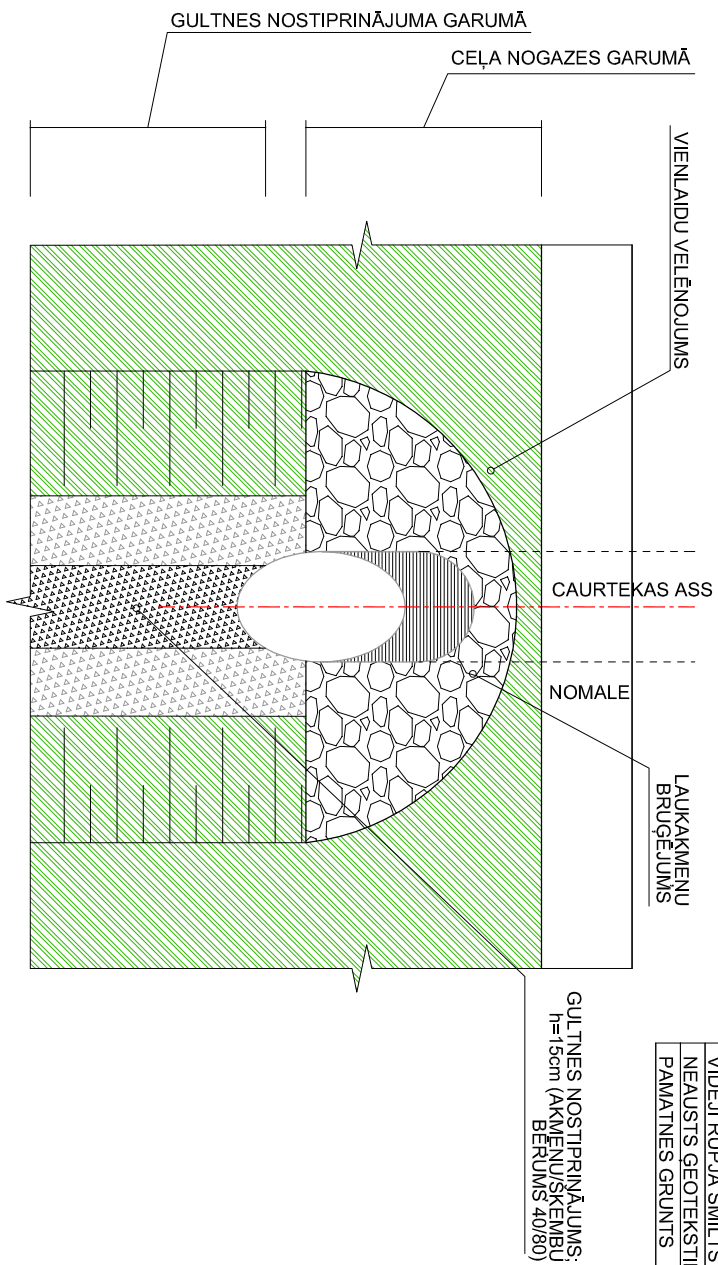


## GULTNES NOSTIPTINĀJUMS

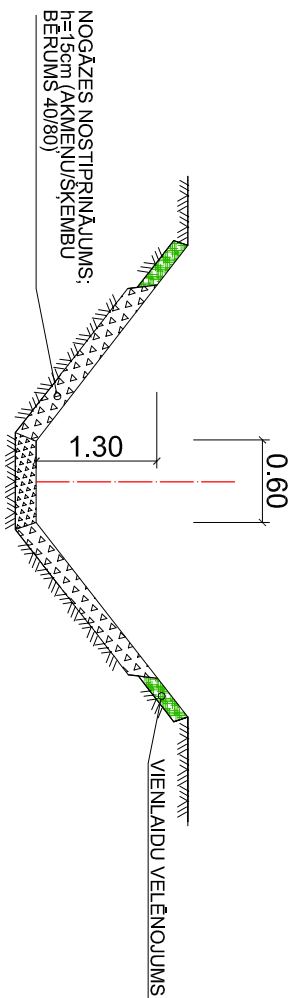

- ### Piezīmes:

1. Caurteku izvērtējumu skatīt ģenerālplānos.
2. Caurtekas pamata izlīdzinošais slānis var būt no dolomīta šķembām 0/16 atbilstoši "Ceļu specifikācijas 2015".
3. Sakotnējās aizpildīšanas materiālam jāatbilst tām pašām prasībām.
4. Ietecees un iztecees augstuma atzīmes precizēt būvniecības gaitā.
5. Augstumi un izmēri doti metros.
6. Caurteku ieguldīšanu veikt atbilstoši "Ceļu specifikācijas 2015" un ražotāja specifikācijai.
7. Nogāzļu un tekņu noslīpīnāšanai izmantot lokāli pieejamos būvmateriālus.
8. Caurtekas stiprības klase lielāka vai vienāda ar T8.
9. Caurteku izbūvi veikt atbilstoši ar LR Zemkopības ministrijas rīkojumu Nr. 122 apstiprināto Uzņēmuma tehnisko noteikumu "Meliorācijas sistēmas - Caurtekas".

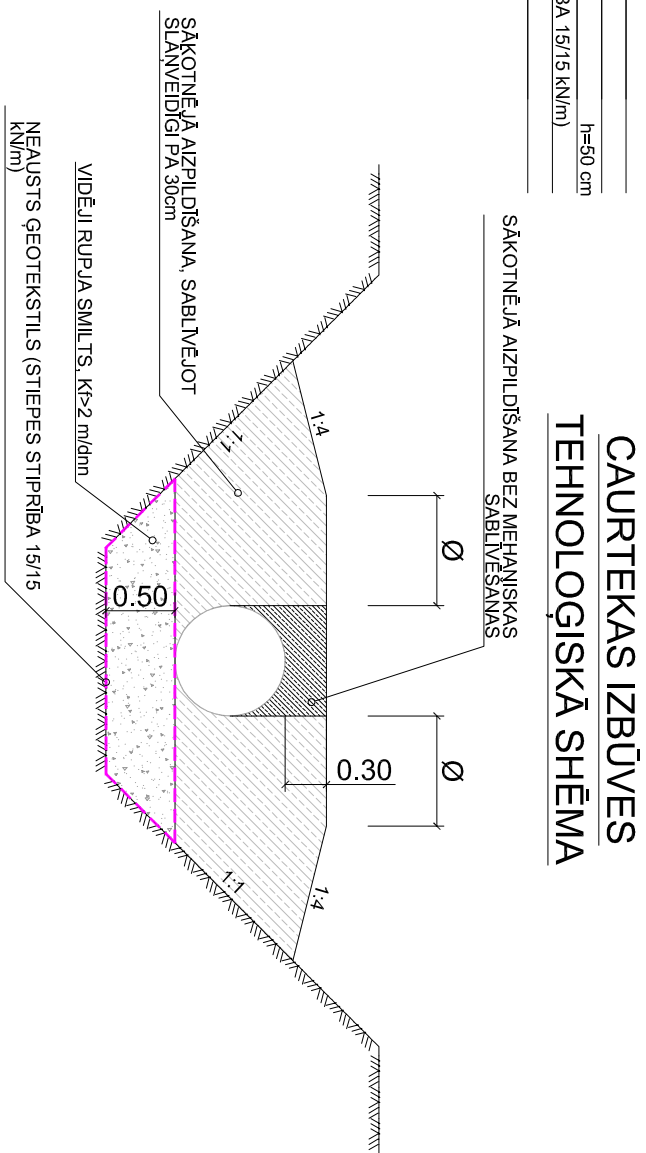

# CAURTEKAS IZBŪVES TEHNOLOĢISKĀ SHĒMA

[illegible]