



Tipveida šķērsprofils (3. Tips)
M 1:50

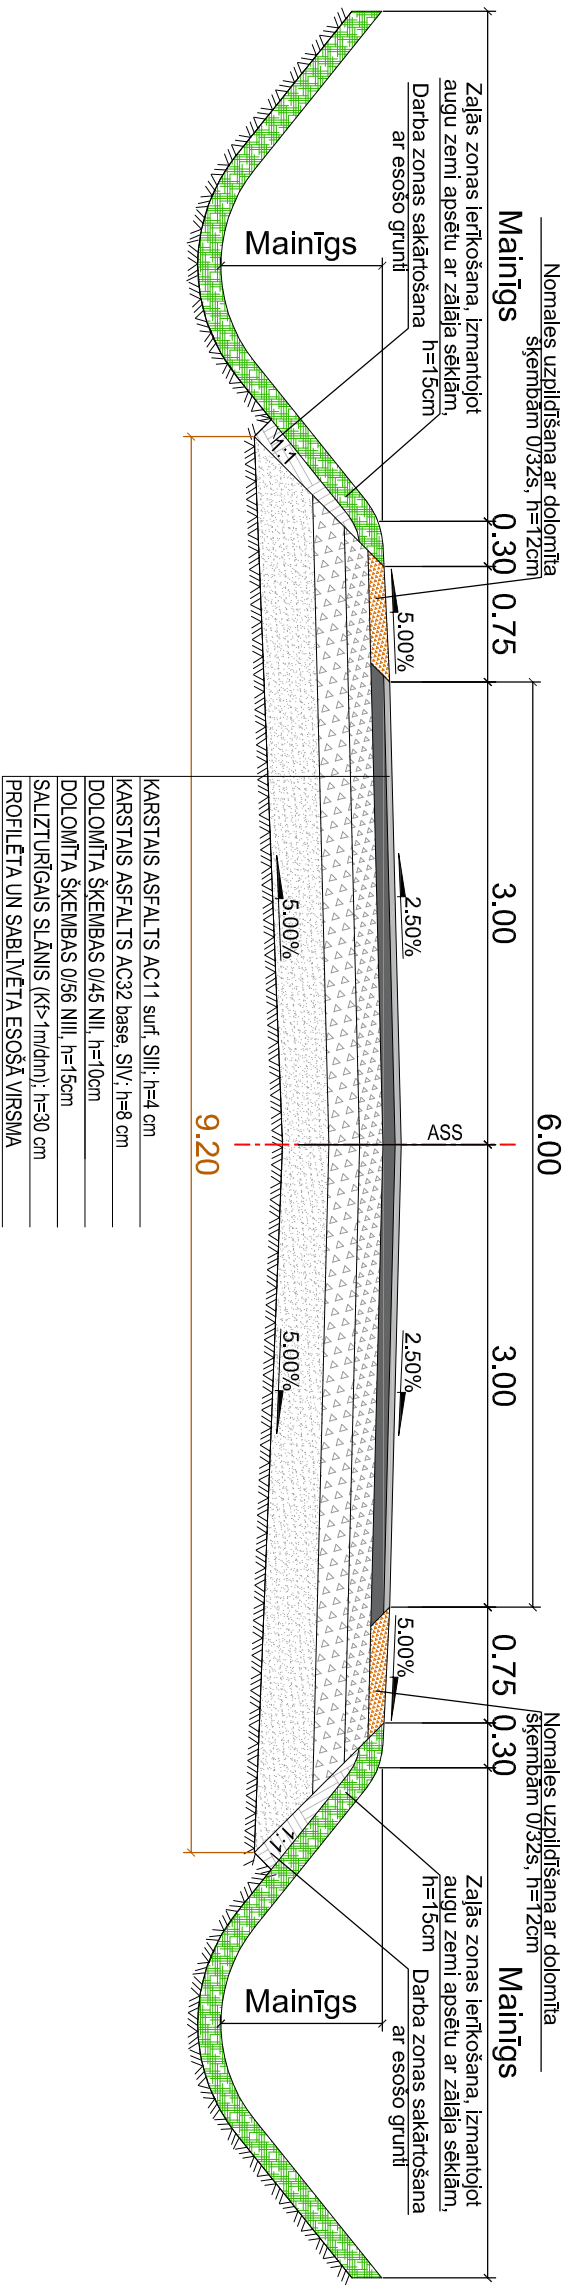

Piezīmes:

1. Izmeri un augsturni doti metros, kriturni - procentos;
2. Izmantotajiem materiāliem jāatbilst visiem pastāvošajiem standartiem un prasībām;
3. Visiem materiāliem jāatbilst "Ceļu specifikācijas 2015" prasībām;
4. Vietās, kur nav doti atsevišķi griezumai vai mezgli, izmantot analogus risinājumus, kā tipveida šķērsprofilā dotie;
5. Segas tipa posmu izbūves vietas skatīt ģenerālpānos;
6. Grāvja izbūves dziļumu skatīt rasējumu lapā CD-2.

Pasūtītājs: Rēzeknes novada pašvaldība, Reģ. Nr. 90009112679, Atbrīvošanas aleja 95A, Rēzekne, LV-4601				Objekts: Cēļa Nr. 5627 Lītavriki - Jūratovka pārbūve, Grīškānu pagasts, Rēzeknes novads			
		Paraksts	Datums	Adrese:			
				Grīškānu pagasts, Rēzeknes novads, kadastrā Nr. 7856 001 1001			
				Lapas nosaukums:			
CD. vad.	Didzis Dāle		29.08.2016	Līguma nr.: 8.4/280 Arhīva nr.: 8.4/280 Mērogs: 1 : 50			
Izstrādāja	Reinis Dumpis		29.08.2016				
Tipveida šķērsprofili				<div> SIA "BM Projekts" Virslu iela 12-47, Tīraite, Mārupes nov. LV-2167</div>			
©All rights reserved. ©Izmantojams saskaņā ar autoritātes lūgumu				Stadija			
				BP			
				Lapas			
				Ras. Nr.			
				CD-3-2			