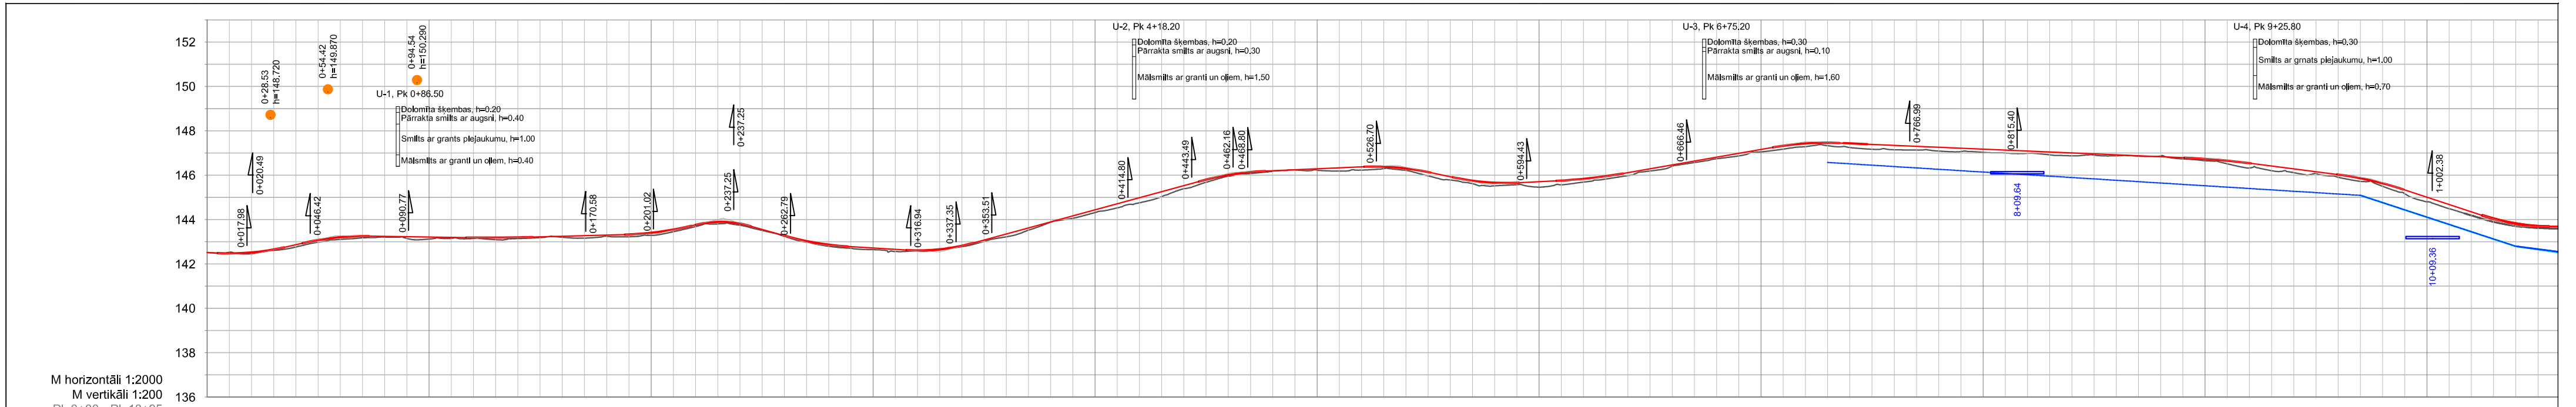

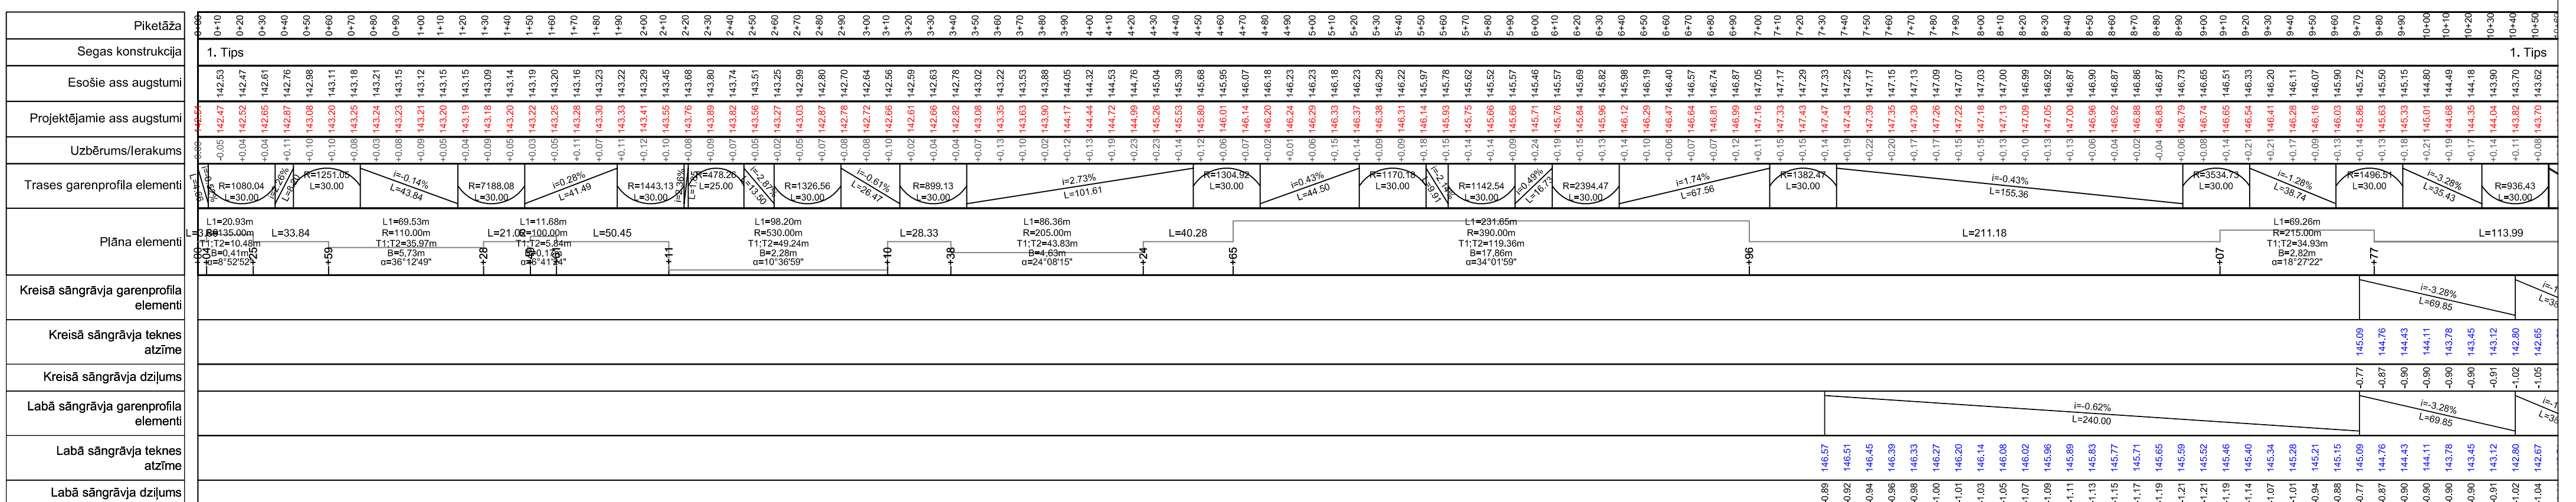

Projektētie garenprofila apzīmējumi

- Projektētā sarkanā līnija
- Esošā zemes virsma
- Labā grāvja tekne
- Kreisā grāvja tekne
- Proj. caurteka (nobrauktuvē)
- Proj. caurteka (šķērsvirziena)
- Urbums
- Nobrauktuve pa kreisi
- Nobrauktuve pa labi
- Šķērsojums ar esošu gaisvadu

Piezīmes:

1. *Izmēri un augstumi doti metros;*
2. *Augstumi doti Latvijas augstumu sistēmā;*
3. *Nobrauktuvju piketāžu precizēt objektā uz vietas, nobrauktuves pielaist pie esošiem augstumiem;*
4. ***Pēc vertikālā plāna nospraušanas tālākus darbus drīkst veikt tikai pēc Autoruzrauga, Būvuzrauga un Pasūtītāja pārstāvja izsaukšanas uz objektu un augstumu atzīmju saskaņošanas dabā!***
5. *Būvdarbu laikā ievērot pazemes un virszemes inženierkomunikāciju aizsardzības prasības, nepieciešamības gadījumā paredzēt to papildus aizsardzību;*
6. *Konstrukcijas griezumus skatīt rasējumā CD-3-1; CD-3-2.*
7. *Segas konstrukcijas tipus skatīt Skaidrojošajā aprakstā.*

Pasūtītājs: *Rēzeknes novada pašvaldība, Reģ. Nr. 90009112679, Atbrīvošanas aleja 95A, Rēzekne, LV-4601*			Objekts: *Ceļa Nr. 5627 Litavnieki - Jupatovka pārbūve, Griškānu pagasts, Rēzeknes novads*
		Paraksts	*Datums*	Adrese: *Griškānu pagasts, Rēzeknes novads, kadastra Nr. 7656 001 1001*
CD. vad.	*Didzis Dāle*		*29.08.2016*	Lapas nosaukums: *Garenprofils*
Izstrādāja	*Reinis Dumpis*		*29.08.2016*	

SIA "BM Projekts"
Viršu iela 12-47,
Tīraine, Mārupes nov.
LV-2167

©All rights reserved.
©Izmantojams saskaņā ar autortiesību likumu

Līguma nr.: 8.4/280		
Arhīva nr.: 8.4/280		
Mērogs: 1 : 2000; 1 : 200		
Stadija	Lapas	Ras. Nr.
BP		*CD-2-1*