



Ceļa servitūtu izvietojuma shēma īpašuma "Apses lauks" z.v. ar kadastra apzīmējumu 7850 005 0515

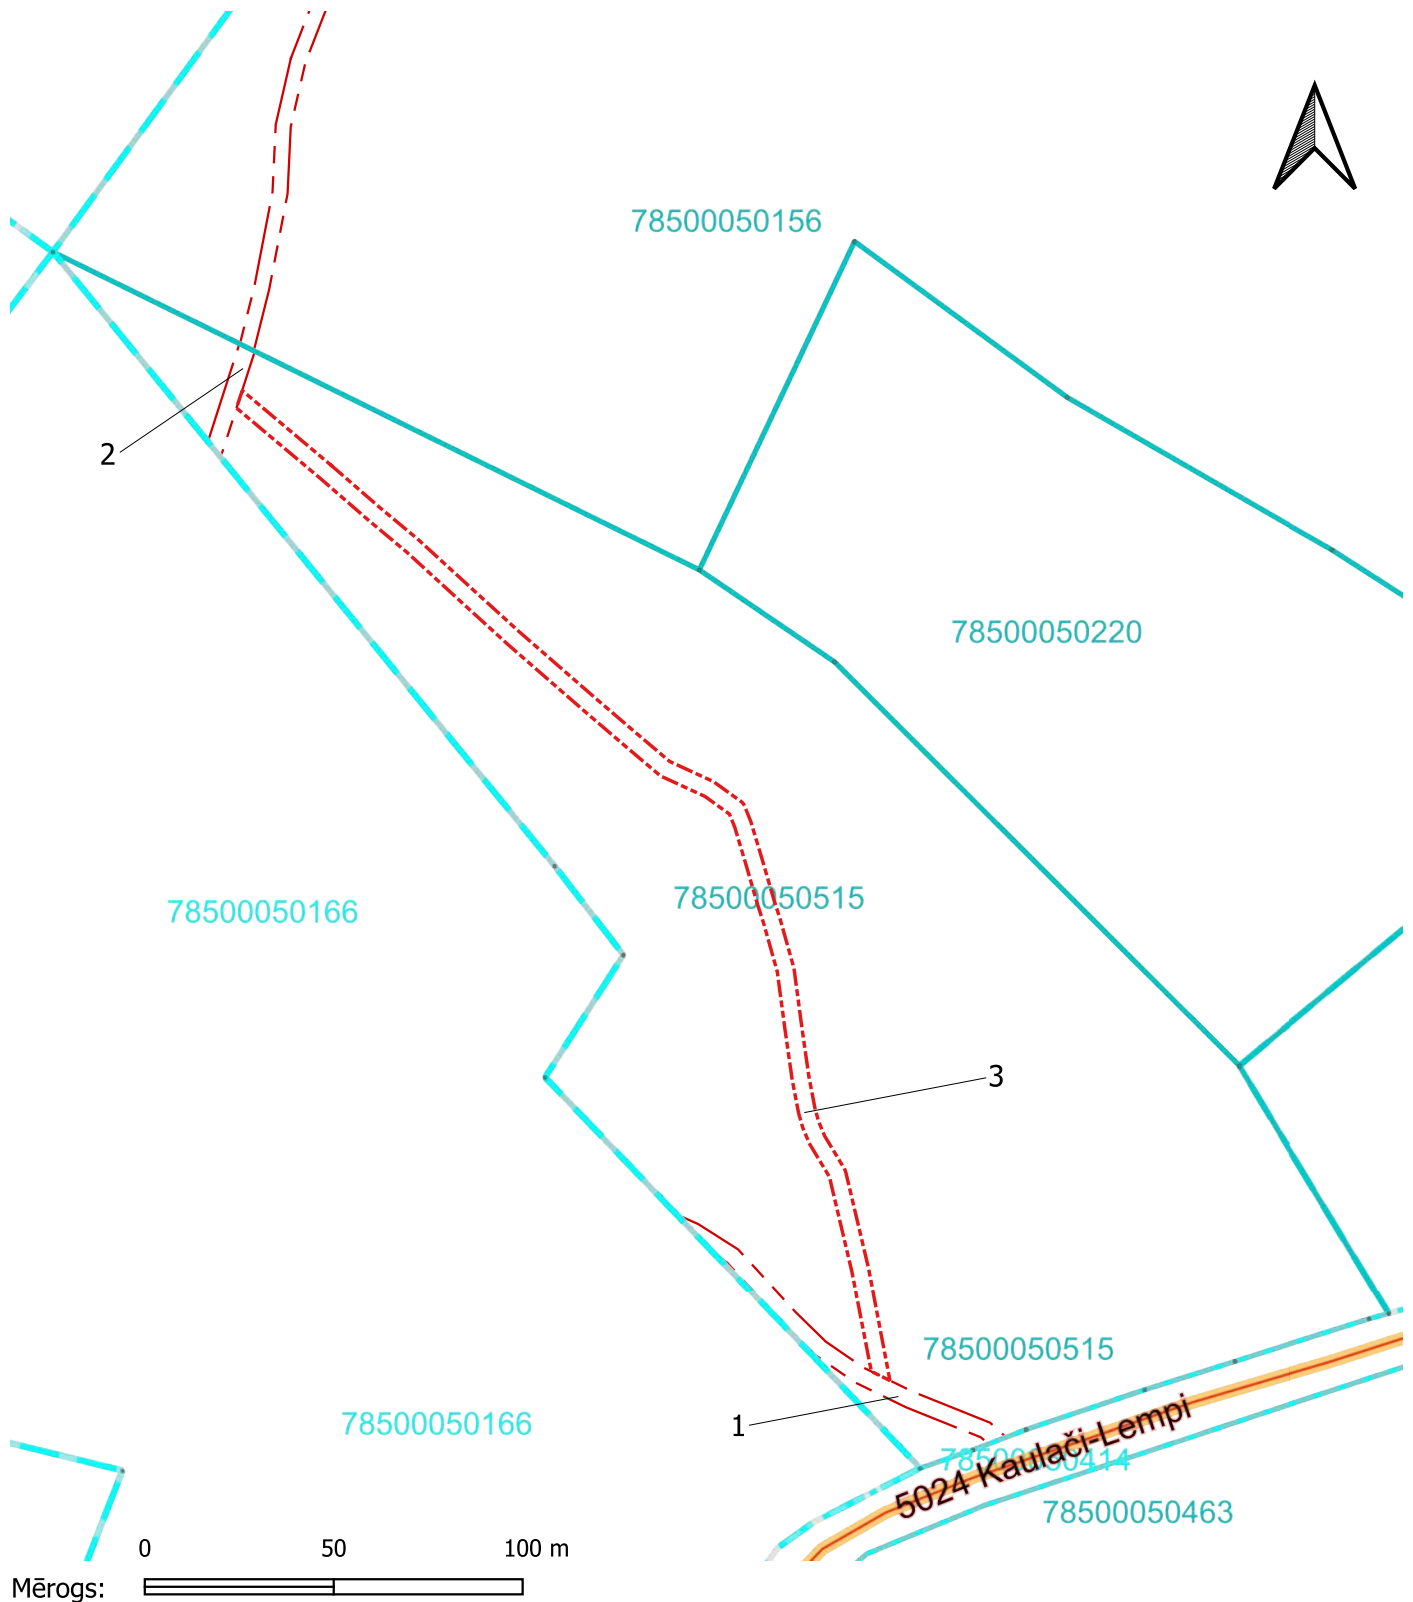

	Servitūtu izvietojums	Kalpojošā nekustamā īpašuma īpašnieks:	Valdošā nekustamā īpašuma īpašnieks:
Kalpojošā īpašuma zemes vienība:	7850 005 0515	_____	_____
Valdošā īpašuma zemes vienība:	7850 005 0156	_____	_____
Plānotais servitūtu platums:	4,5 m	_____	_____
Plānotais servitūtu garums:	Nr.1 - 97 m; Nr.2 - 28 m; Nr.3 - 325 m	paraksts	paraksts