


Ceļa servitūta izvietojuma shēma īpašuma "Upeslīcis"
z.v. ar kadastra apzīmējumu 7878 003 0583

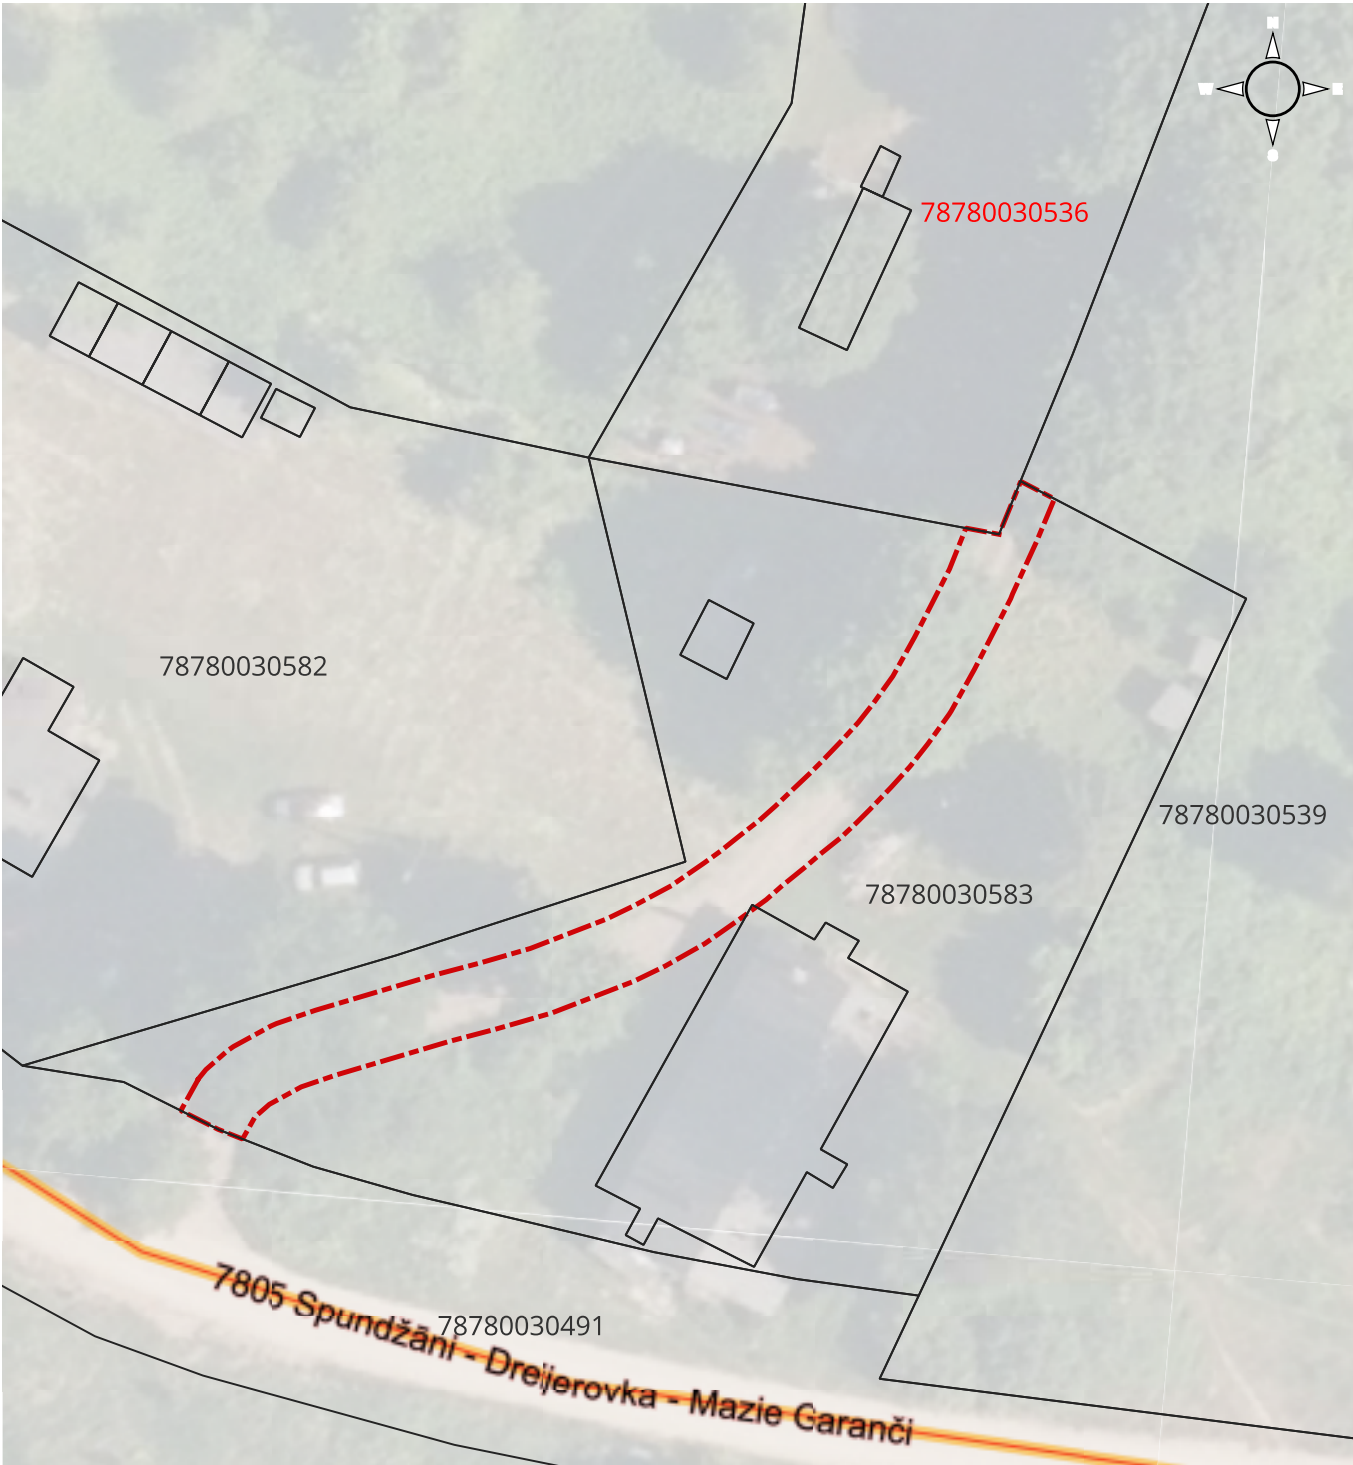

	Servitūta izvietojums zemes vienībā	Servitūta platums:		4,5 m
		Servitūta garums (pa asi, aptuveni):		68 m
		Servitūta laukums (aptuveni):		0,0315 ha
		Kalpojošā īpašuma zemes vienība:		7878 003 0583
		Valdošā īpašuma zemes vienība:		7878 003 0536
Mērogs: 1:500				
Shēmu sagatavoja				
Nekustamā īpašuma pārvaldības dienesta vadītājs		Juris Zvidriņš		20.03.2024.