



SHĒMA
Ceļa servitūta izvietojums zemes vienībās ar kadastra apzīmējumiem 78440040056 un 78440040174

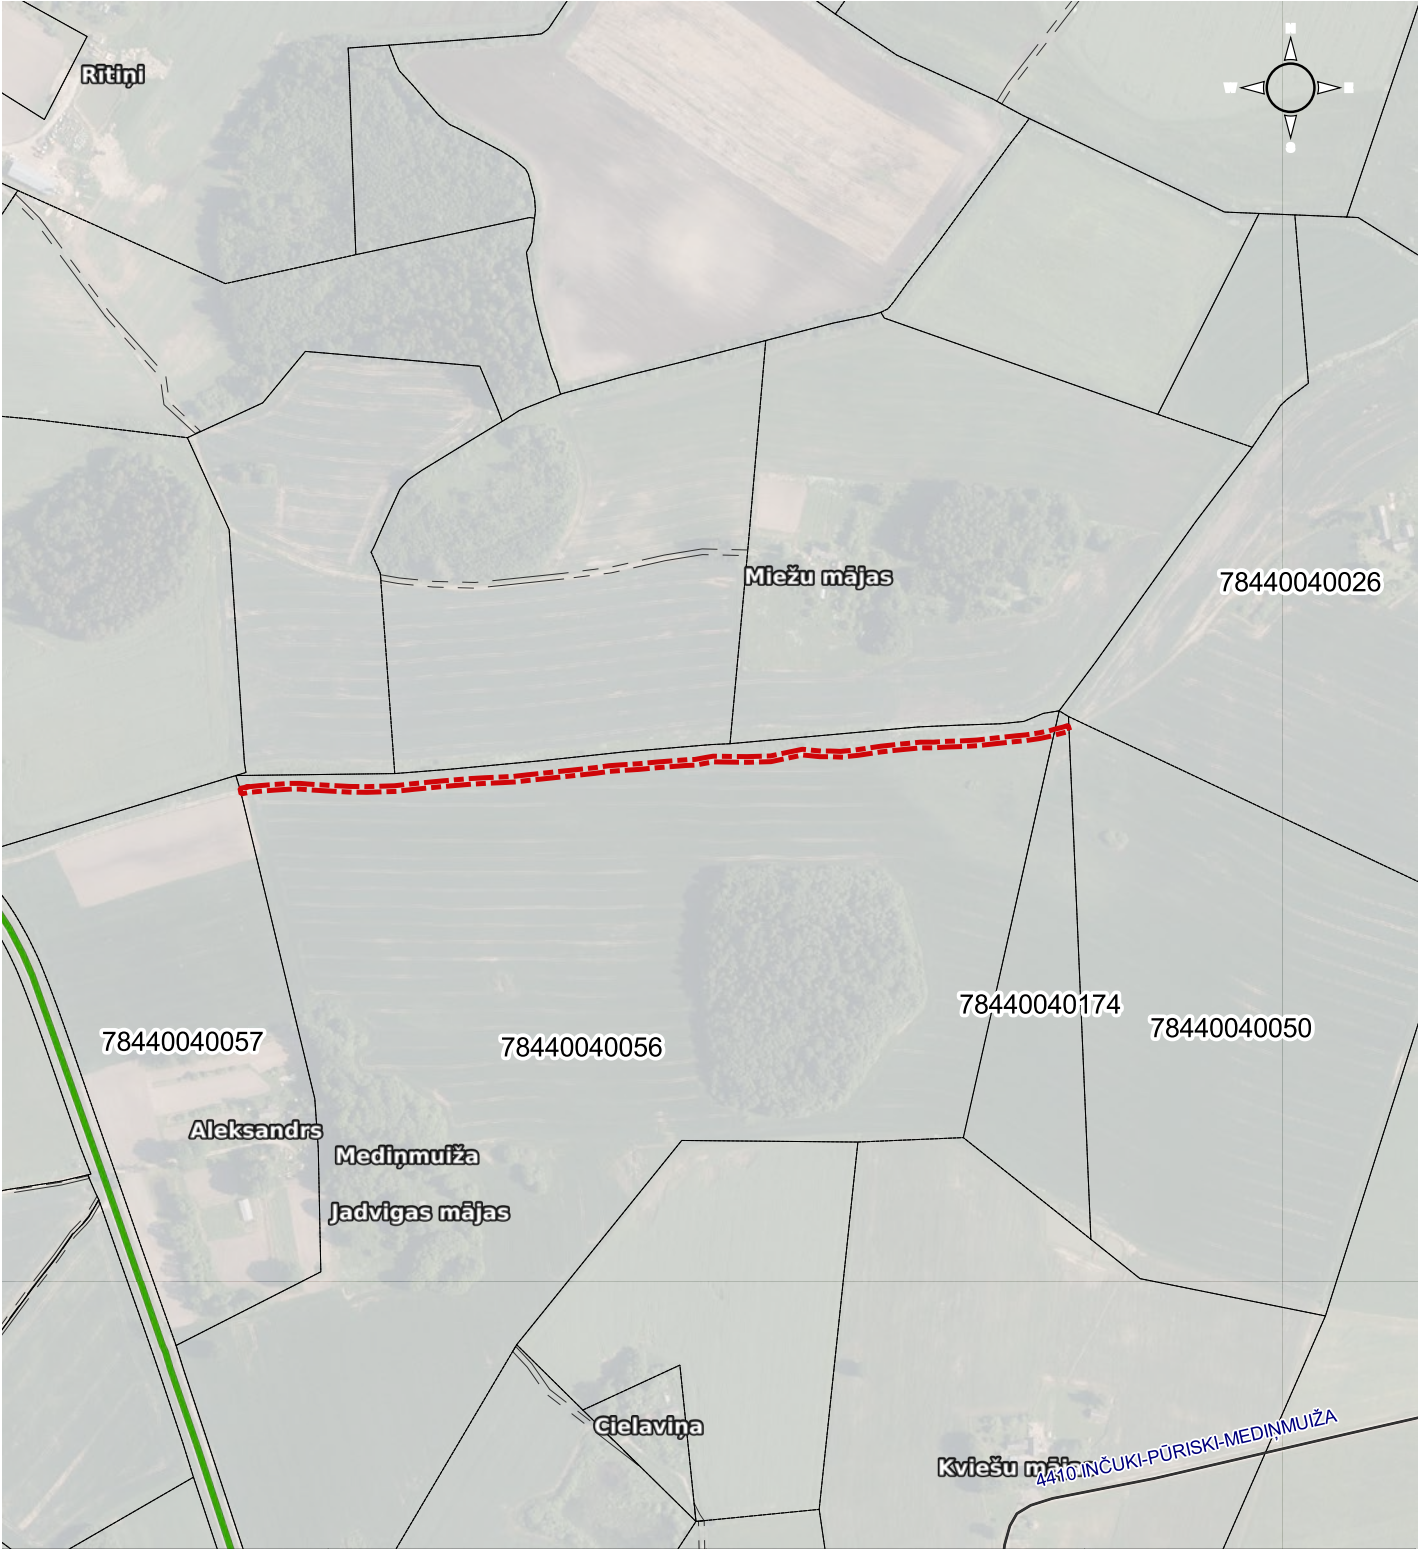

	Servitūta izvietojums zemes vienībā	Servitūta platums (aptuveni)	4,5 m
Mērogs	1:6 000	Servitūta garums (pa asi, aptuveni)	662 m
		Servitūta laukums (aptuveni)	0,2979 ha (2979 kv.m) 78440040056 – 0,2916 ha (≈) 78440040174 – 0,0063 ha (≈)
Sagatavoja	J.Zvīdriņš	Kalpojošo īpašumu zemes vienības	78440040056 78440040174
Datums	03.07.2025.	Valdošā īpašuma zemes vienība	78440040026