


SHĒMA
Ceļa servitūta izvietojums zemes vienībā ar kadastra apzīmējumu 78440020212

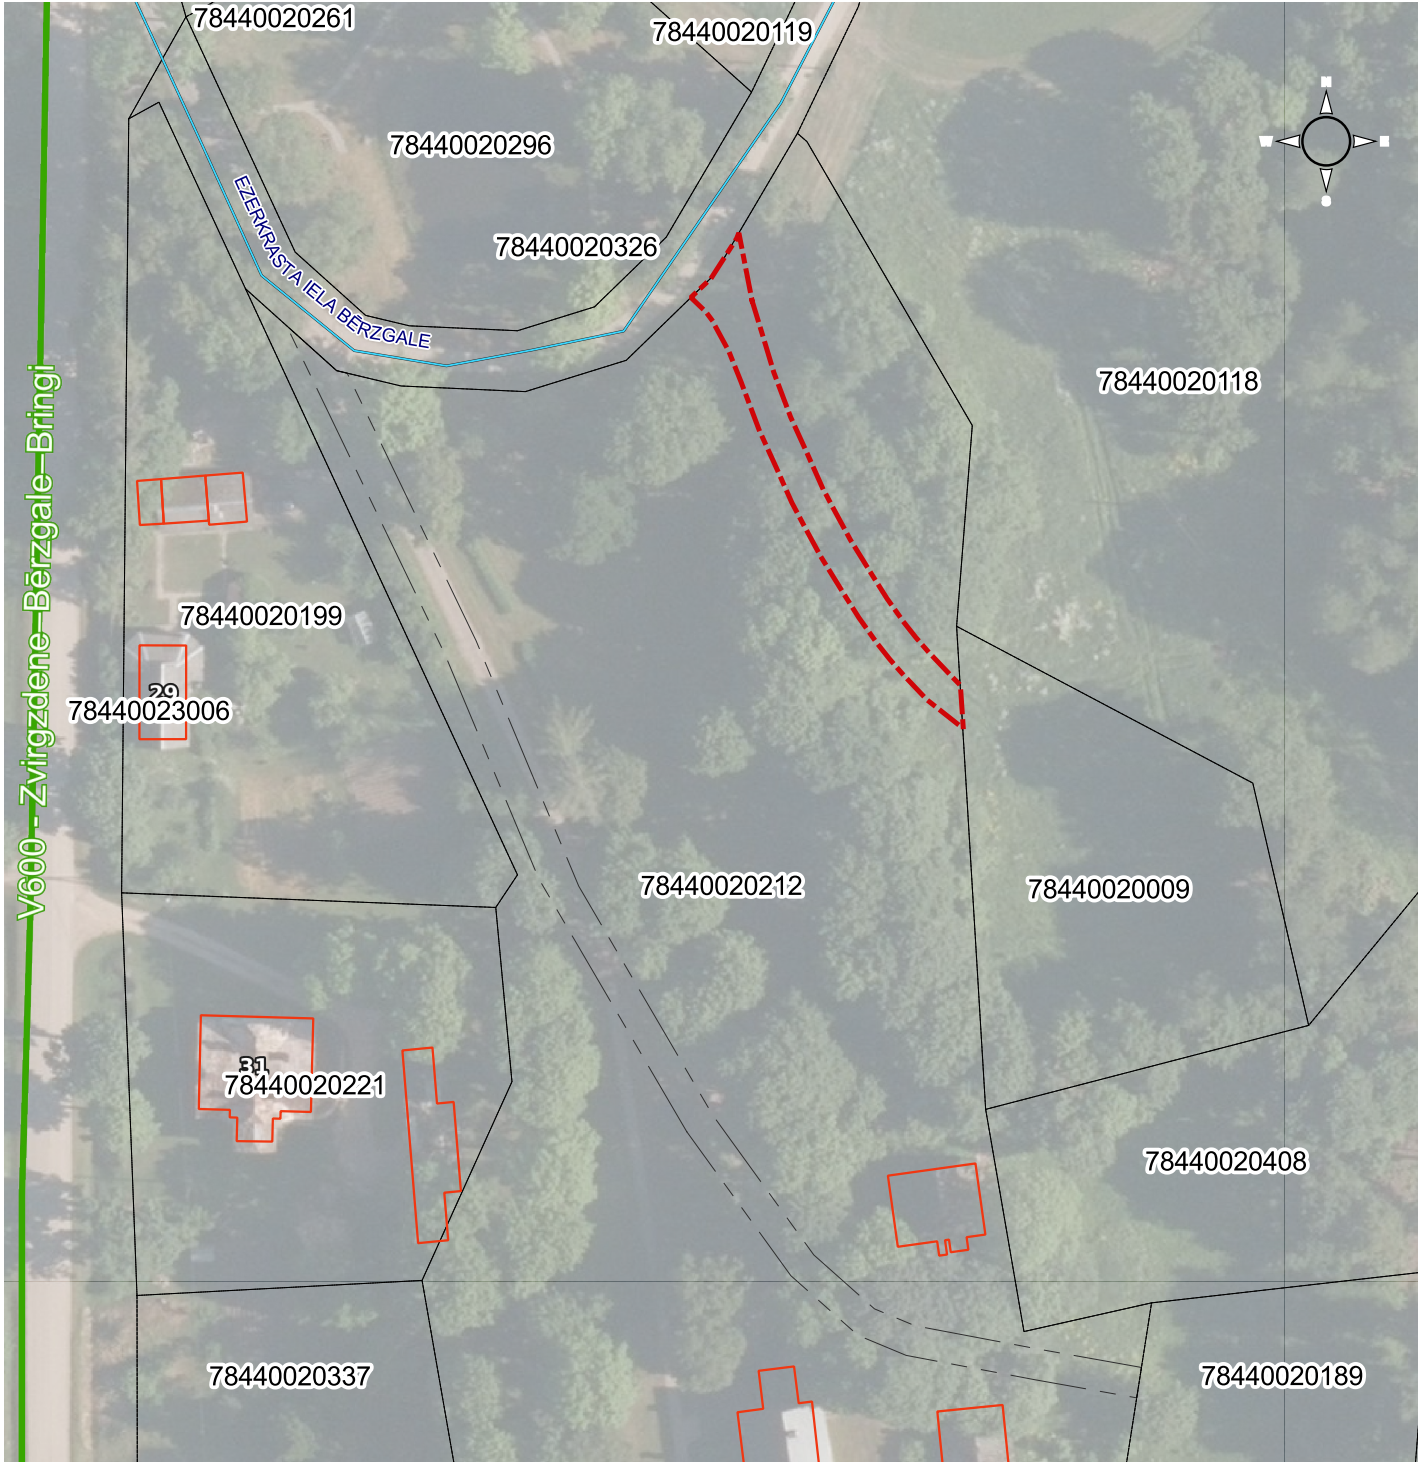

	Servitūta robežas	Servitūta platums (aptuveni)	4,5 m
Mērogs	1:1 000	Servitūta garums (pa asi, aptuveni)	68 m
		Servitūta laukums (aptuveni)	0,0324 ha (324 kv.m) (≈)
Sagatavoja	J.Zvīdriņš	Kalpojošā īpašuma zemes vienība	78440020212
Datums	14.07.2025.	Valdošā īpašuma zemes vienība	78440020009