

Stārķis pie apvāršņa			
	1. kārtā – Pamatvajadzības	2. kārtā – Papildinājumi	3. kārtā – Attīstība
Vide un ekoloģija	Koku un krūmu stādīšana (ēna, ainaviskums, ekoloģiskums)	Putnu vērošanas platforma (koks, vienkārša konstrukcija)	Apgaismojums ar saules lampām vai elektrību
	Smilšu pludmale (droša peldēšanās zona)	Papildu apzaļumošana, ainaviskais plānojums	Ūdens un kanalizācijas pieslēgumi, ja iespējams
	Papildu apzaļumošana, ainaviskais plānojums		
Izglītība un kultūra	Informācijas stendi (par Lubāna dabu, putniem, vēsturi)	Mazs vides izglītības laukumiņš (dabas taka vai putnu stendi)	Mākslas instalāciju papildinājumi (vairākas, lielākas)
		Konceptuāla mākslas instalācija / skulptūra (mazs, bet simbolisks objekts – “vietas identitāte”)	
		Kultūras aktivitāšu zona (piemēram, maza brīvības estrāde)	
Rekreācija un aktīvā atpūta	Vienkāršs bērnu laukums (smilšu kaste, šūpoles)	Laipa ezerā ar koka platformu (peldēšanai, makšķerēšanai)	SUP un laivu noma ar mazu noliktavu
	Piknika un ugunsкура vietas	Volejbola laukums vai cits aktīvās atpūtas laukums	
		Āra trenāžieri (vienkārši, metāla)	
Komforts un infrastruktūra	Nojumes (pergolas vai lapenes pie piknika galdiem)	Pergolu paplašinājums (ēnas vietas)	Kemperu laukums ar elektrības pieslēgumu un ūdens krānu Mazie moduļi katram spotam (elektrības rozetes, nojume, galds) Plašāka stāvvietā (ja tūristu skaits pieaug)
	Komposta tualetes (ekoloģiski, bez elektrības)	Papildināta piknika zona ar vairāk galdiem/soliem	
	Soliņi, galdi, atkritumu urnas		
	Minimāla velonovietne		
	Invalidu piekļuve līdz pludmalei (pabeigt esošo)		




Koncepta pamatā – Lubānas ezera daba
Projekta ideja balstās uz Lubānas ezera aizsargājamo dabas daudzveidību, īpašu uzmanību pievēršot putniem, kas ligzdo šajā teritorijā. Tā simbols – stārķis – kļūst par identitātes zīmi, kas iemieso dzīves ritmu, dabu un harmoniju starp cilvēku un vidi. Pludmale un infrastruktūra tiek veidota tā, lai saglabātu dabas ekosistēmu, piedāvājot apmeklētājiem iespēju novērot putnus un baudīt dabu, vienlaikus nodrošinot ilgtspējīgu un daudzfunkcionālu atpūtas vidi.



Kārta	Pozīcija	Vienība	Daudzums	Vienības cena (EUR)	Summa (EUR)
1. kārtā – Pamatvajadzības	Koku un krūmu stādīšana (koka/krūmām)	gab.	300	25	7500
1. kārtā – Pamatvajadzības	Smilšu pludmale (m²)	m²	300	15	4500
2. kārtā – Papildinājumi	Papildu apzaļumošana (m²)	m²	2000	4	8000
2. kārtā – Papildinājumi	Putnu vērošanas platforma	gab.	1	4000	4000
3. kārtā – Attīstība	Apgaismojums (saules lampas)	gab.	30	600	18000
3. kārtā – Attīstība	Ūdens un kanalizācijas pieslēgumi (vienības)	gab.	2	15000	30000
1. kārtā – Pamatvajadzības	Informācijas stendi	gab.	6	600	3600
2. kārtā – Papildinājumi	Mazs vides izglītības laukumiņš	gab.	1	4000	4000
2. kārtā – Papildinājumi	Konceptuāla mākslas instalācija / skulptūra	gab.	2	8000	16000
2. kārtā – Papildinājumi	Kultūras aktivitāšu zona (maza estrāde)	gab.	1	80000	80000
3. kārtā – Attīstība	Mākslas instalāciju papildinājumi (mazi)	gab.	4	2000	8000
1. kārtā – Pamatvajadzības	Vienkāršs bērnu laukums (mazu komplekss)	gab.	2	20000	40000
2. kārtā – Papildinājumi	Laipa ezerā ar koka platformu (m)	m	10	300	3000
2. kārtā – Pamatvajadzības	Piknika vietas	gab.	4	1000	4000
2. kārtā – Papildinājumi	Volejbola laukums vai cits aktīvās atpūtas laukums	gab.	1	8000	8000
2. kārtā – Papildinājumi	Āra trenižieri (vienkārši)	gab.	4	1500	6000
1. kārtā – Pamatvajadzības	Peldētavas (peldētavu vietas)	gab.	5	5000	25000
2. kārtā – Papildinājumi	SUP un laivu noma + neliela noliktava	gab.	1	12000	12000
1. kārtā – Pamatvajadzības	Nojumes / pergolas (gab.)	gab.	6	2500	15000
2. kārtā – Pamatvajadzības	Komposta tualetes (gab.)	gab.	3	3000	9000
1. kārtā – Pamatvajadzības	Soliņi (gab.)	gab.	40	250	10000
1. kārtā – Pamatvajadzības	Galdi (piknika galdi) (gab.)	gab.	12	400	4800
1. kārtā – Pamatvajadzības	Atkritumu urnas (gab.)	gab.	20	120	2400
1. kārtā – Pamatvajadzības	Minimāla velonovietne (gab.)	gab.	3	800	2400
2. kārtā – Pamatvajadzības	Mazās piekļuves (pietiekamas m)	m	30	120	3600
2. kārtā – Papildinājumi	Pergolu paplašinājums papildus (gab.)	gab.	2	3500	7000
2. kārtā – Papildinājumi	Papildināta piknika zona (galda/oliņi papildus)	gab.	4	2000	8000
3. kārtā – Attīstība	Kemperu laukums ar elektrības pieslēgumu (vietas)	gab.	10	1500	15000
3. kārtā – Attīstība	Mazie moduļi katram spotam (elek. rozetes/nojume/galds) (gab.)	gab.	6	4000	24000
3. kārtā – Attīstība	Plašāka stāvvietā (gab. vai stāvēt)	gab.	4	2500	10000
1. kārtā – Pamatvajadzības	Glābju pastaigu taka - koka tālpa (m)	m	750	20.8333	15624.98
1. kārtā – Pamatvajadzības	Glābju pastaigu taka - dārzlīnijas posms (m)	m	750	12.5	9375

Kārta	Summa (EUR)
1. kārtā – Pamatvajadzības	166 799
2. kārtā – Papildinājumi	144 000
3. kārtā – Attīstība	117 000

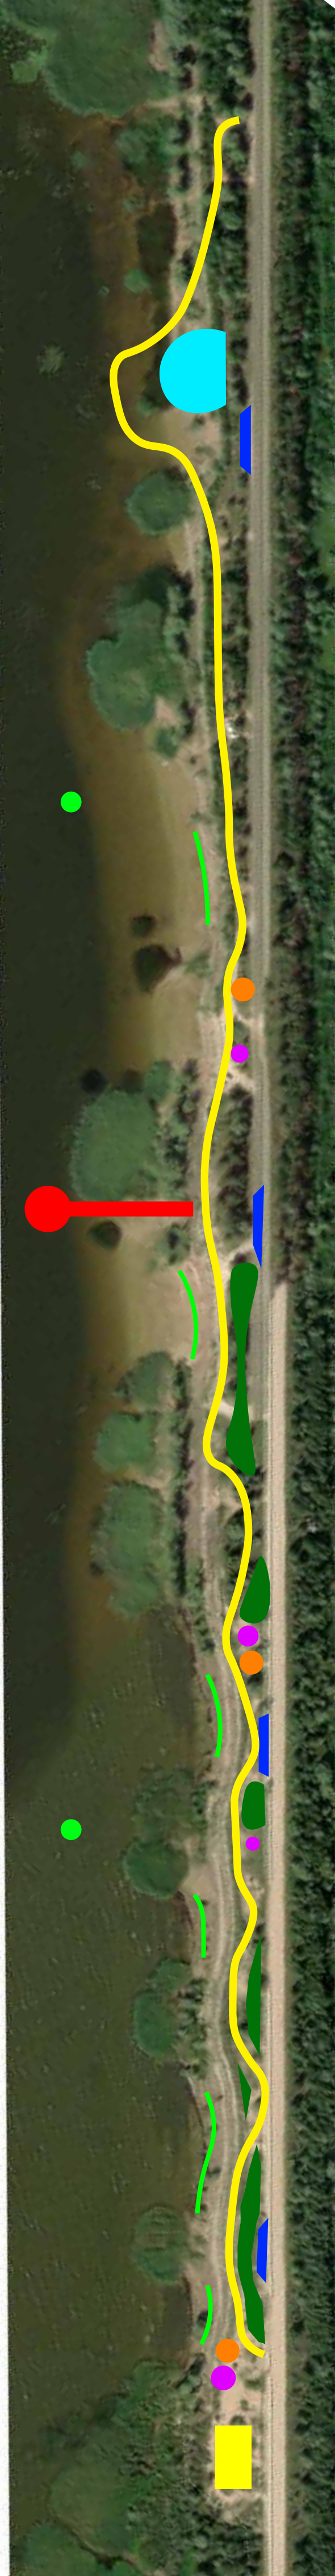

- Bērnu Laukumiņš
- Piknika vieta, nojume
- Estrāde
- Platforma ūdenī
- Parking+WC
- Pastaigu taka
- Peldētava
- Vides objekts
- Pludmales volejbols

